


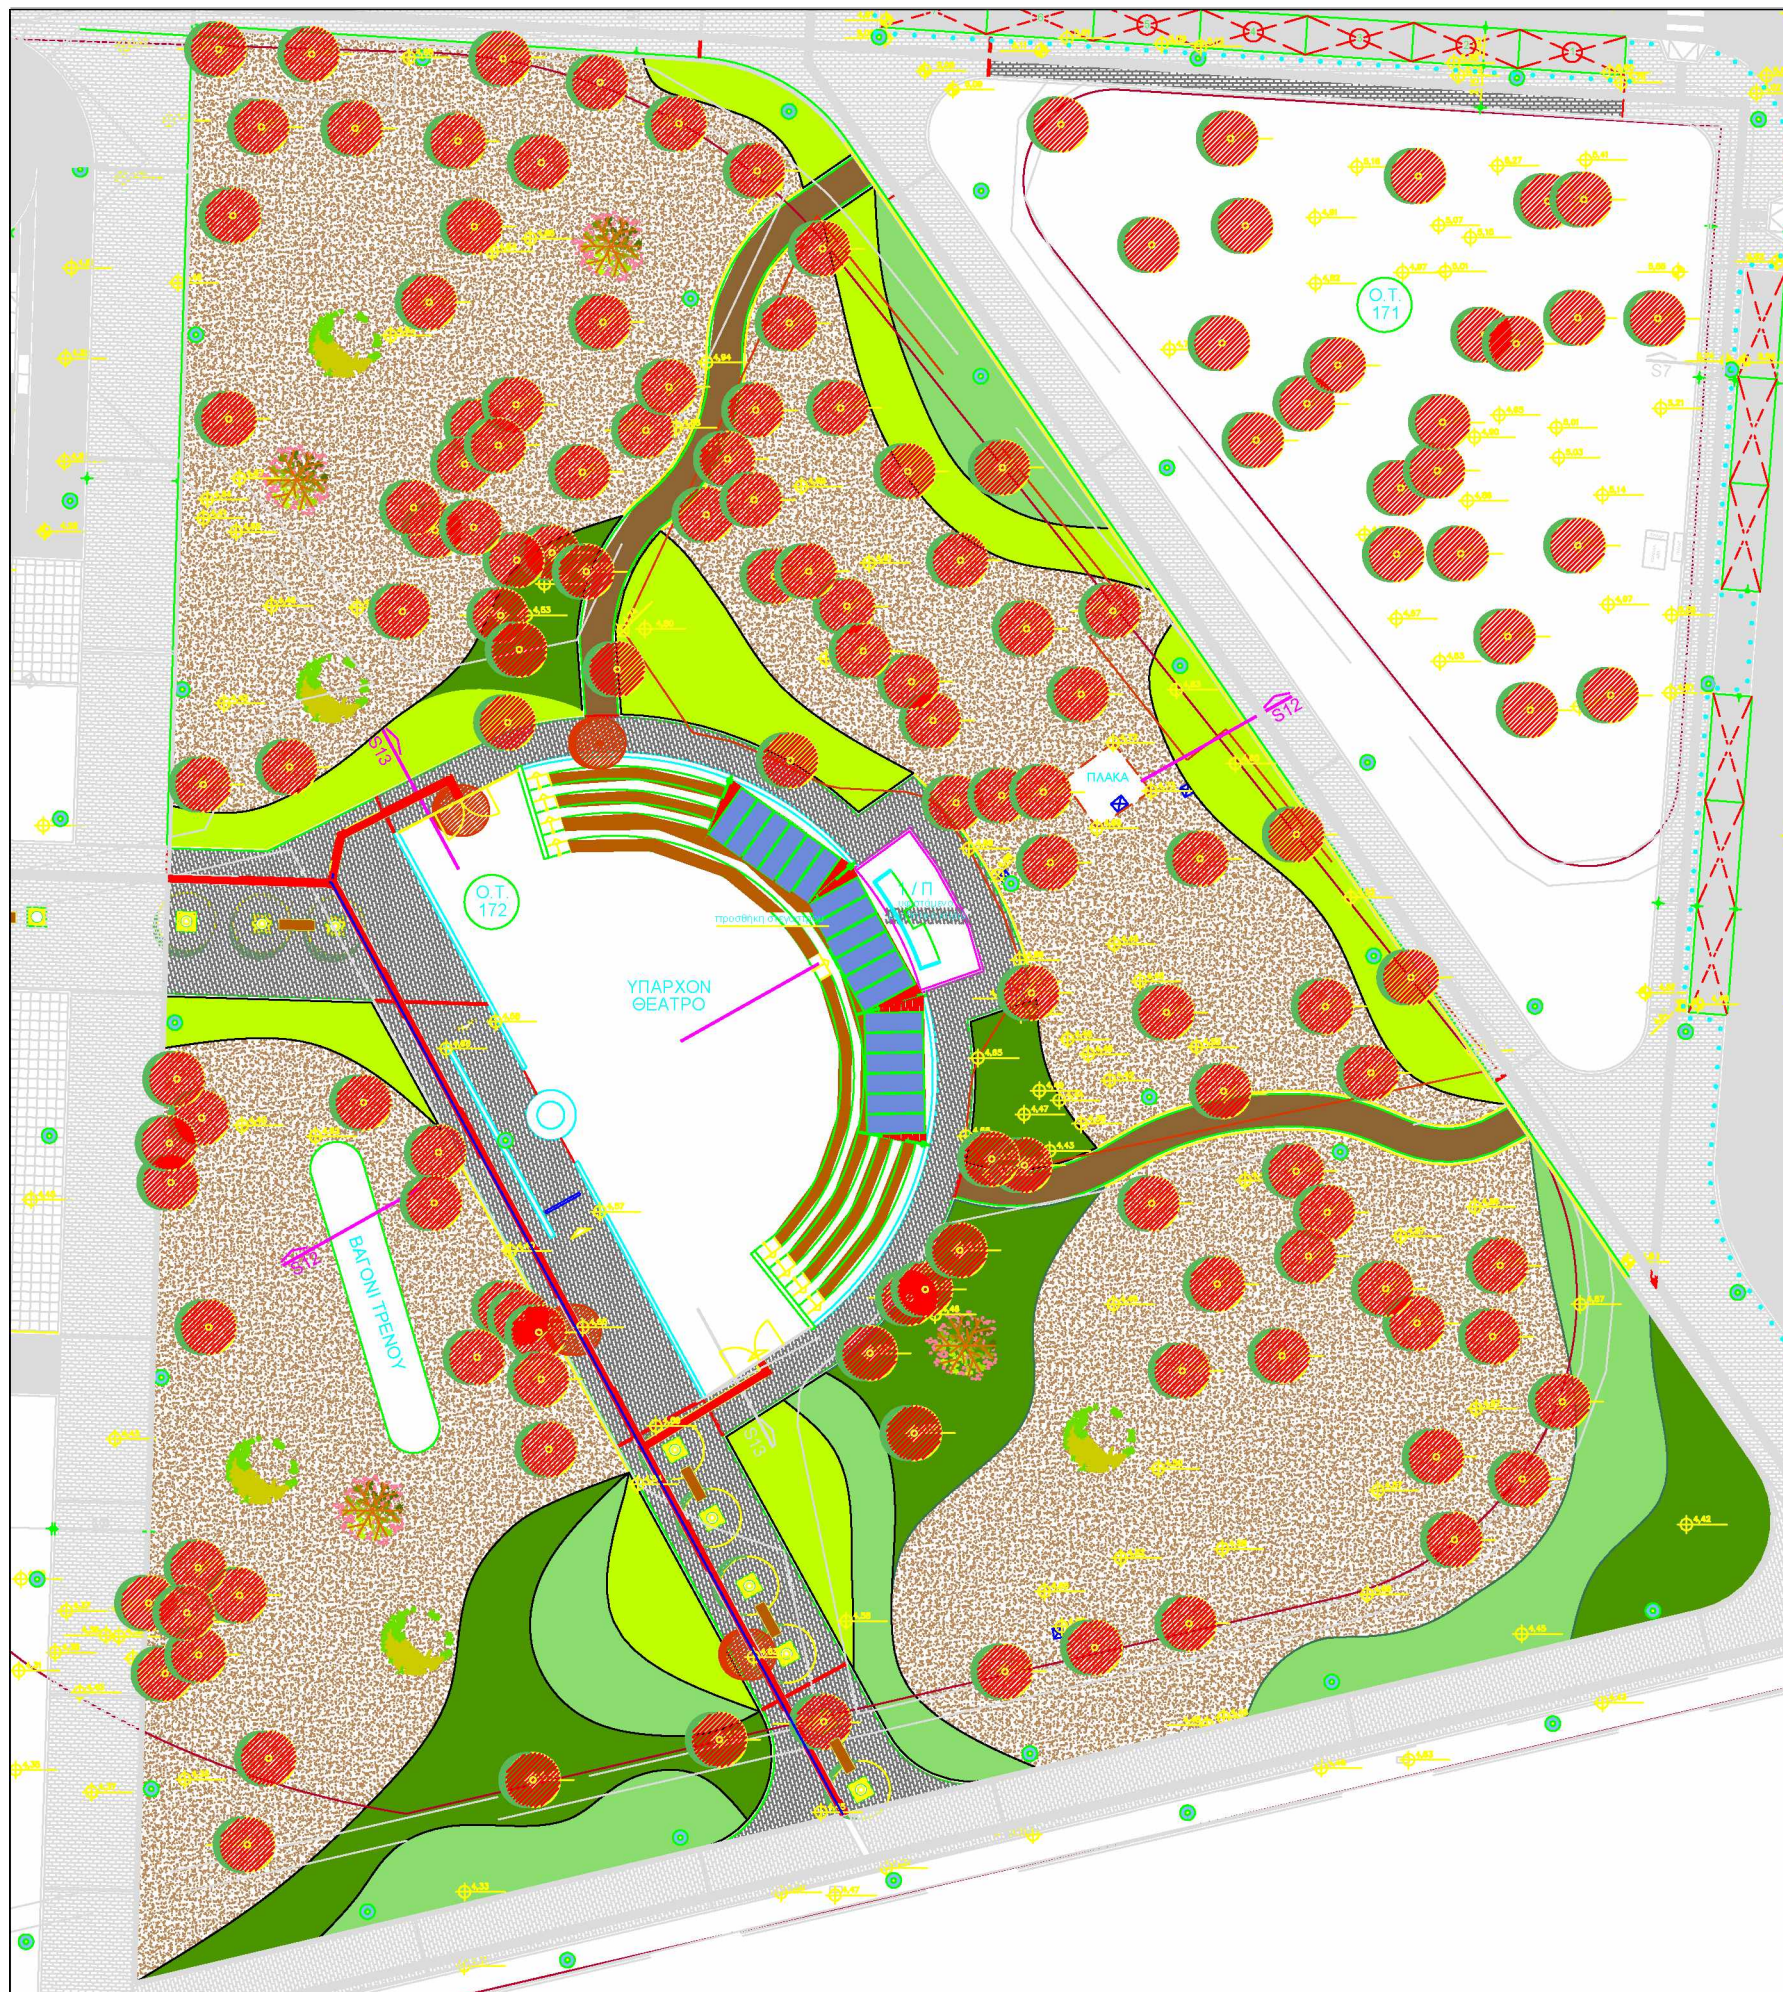

ΚΥΡΙΟΣ ΕΡΓΟΥ: ΔΗΜΟΣ ΛΑΥΡΕΩΤΙΚΗΣ	
ΘΕΣΗ: ΛΑΥΡΙΟ-ΔΗΜΟΣ ΛΑΥΡΕΩΤΙΚΗΣ	
ΕΡΓΟ: ΑΝΑΠΛΑΣΗ ΠΛΑΤΕΙΑΣ ΑΓΩΝΙΣΤΩΝ ΜΑΚΡΟΝΗΣΟΥ (ΡΕΜΙΖΑ) ΤΟΥ ΔΗΜΟΥ ΛΑΥΡΕΩΤΙΚΗΣ	
ΘΕΜΑ ΣΧΕΔΙΟΥ:	Ο-1
ΓΕΝΙΚΗ ΟΡΙΖΟΝΤΙΟΓΡΑΦΙΑ	
ΚΛΙΜΑΚΑ: 1:500	
ΗΜΕΡΟΜΗΝΙΑ: ΔΕΚΕΜΒΡΙΟΣ 2023	
ΣΥΝΤΑΧΘΗΚΕ	ΘΕΩΡΗΘΗΚΕ
ΔΗΜΗΤΡΙΟΣ ΠΑΝΑΓΙΟΣ	ΕΥΑΓΓΕΛΟΣ ΛΙΟΥΜΗΣ