ΕΓΚΥΡΟ ΑΝΤΙΓΡΑΦΟ
Α/Α Πράξης: 906176
Ημ/νία έκδοσης πράξης: 28/12/2023
ΕΛΕΓΧΟΣ ΕΓΚΥΡΟΤΗΤΑΣ
https://services.tee.gr/adeiapublic/faces/searchDocFile

ΥΠΟΜΝΗΜΑ

ΗΛΕΚΤΡΙΚΗ ΠΑΡΟΧΗ

- ΟΘ: ΗΛΕΚΤΡΟΚΙΝΗΤΗ ΟΘΟΝΗ (H05VV-U 3G2.5)
- RACK: RACK ΑΣΘΕΝΩΝ ΡΕΥΜΑΤΩΝ (H05VV-U 3G2.5)
- ΠΑΣ: ΠΙΝΑΚΑ ΑΣΦΑΛΕΙΑΣ ΣΥΝΑΓΕΡΜΟΥ (H05VV-U 3G2.5)
- ΠΠ: ΠΙΝΑΚΑ ΠΥΡΑΝΙΧΝΕΥΣΗΣ (H05VV-U 3G2.5)
- VAM: ΜΟΝΑΔΑ ΑΕΡΙΣΜΟΥ (H05VV-U 3G2.5)
- VRV: ΕΣΩΤΕΡΙΚΗ ΜΟΝΑΔΑ ΚΛΙΜΑΤΙΣΜΟΥ (H05VV-U 3G2.5)
- ΣΣΚ: ΣΤΟΜΙΟ ΣΤΡΟΒΙΛΙΣΜΟΥ ΚΛΙΜΑΤΙΣΜΟΥ (H05VV-U 3G2.5)
- ΣΧ: ΣΤΕΓΝΩΤΗΡΑΣ ΧΕΡΙΩΝ (H05VV-U 3G2.5)
- ΤΘ: ΤΑΧΥΘΕΡΜΟΣΙΦΩΝΑΣ (H05VV-U 3G6)
- AN: ΑΝΕΜΙΣΤΗΡΑΣ (H05VV-U 3G2.5)
- RTV: ΚΕΝΤΡΙΚΟΣ ΕΝΙΣΧΥΤΗΣ RTV-MULTISWITCH (H05VV-U 3G2.5)
- LA: ΕΝΕΡΓΟ ΗΧΕΙΟ LINE ARRAY (H05VV-U 3G2.5)

ΡΕΥΜΑΤΟΔΟΤΗΣ ΤΥΠΟΥ SCHUCCO 16Α/230V
TV: ΤΗΛΕΟΡΑΣΗΣ
VP: VIDEO PROJECTOR

ΡΕΥΜΑΤΟΔΟΤΗΣ ΤΥΠΟΥ SCHUCCO 16Α/230V, ΣΤΕΓΑΝΟΣ

ΗΛΕΚΤΡΙΚΟΣ ΠΙΝΑΚΑΣ

Σ-AxBmm
ΓΑΛΒΑΝΙΣΜΕΝΗ ΜΕΤΑΛΛΙΚΗ ΣΧΑΡΑ ΟΔΕΥΣΗΣ ΚΑΛΩΔΙΩΝ ΙΣΧΥΡΩΝ ΡΕΥΜΑΤΩΝ ΓΑΛΒΑΝΙΣΜΕΝΗ ΕΝ ΘΕΡΜΩ ΑΝΑΡΤΗΜΕΝΗ ΣΤΗΝ ΟΡΟΦΗ ΔΙΑΣΤΑΣΕΩΝ
Σ- AxBmm (ΠΛΑΤΟΣ x ΠΛΕΥΡΙΚΟ Υ'ΨΟΣ)

ΔΙΚΤΥΟ ΔΙΑΝΟΜΗΣ ΗΛΕΚΤΡΙΚΩΝ ΦΟΡΤΙΩΝ (ΔΕΔΔΗΕ)


ΘΕΜΕΛΙΑΚΗ ΓΕΙΩΣΗ ΚΤΙΡΙΟΥ ΜΕ ΤΑΙΝΙΑ ΔΙΑΣΤΑΣΕΩΝ 30Χ3,5ΜΜ ΧΑΛΥΒΔΙΝΗ ΕΠΙΨΕΥΔΑΡΓΥΡΩΜΕΝΗ ΕΝ ΘΕΡΜΩ. Η ΤΑΙΝΙΑ ΣΤΗΡΙΖΕΤΑΙ - ΣΥΝΔΕΕΤΑΙ ΗΛΕΚΤΡΙΚΑ ΜΕ ΤΟΝ ΟΠΛΙΣΜΟ ΤΟΥ ΚΤΙΡΙΟΥ ΑΝΑ 2m ΜΕ ΣΦΙΓΚΤΗΡΕΣ ΟΠΛΙΣΜΟΥ

ΑΓΩΓΟΣ ΓΕΙΩΣΗΣ ΧΑΛΚΙΝΟΣ ΠΟΛΥΚΛΩΝΟΣ 50mm2

ΦΡΕΑΤΙΟ 40x40cm

ΦΡΕΑΤΙΟ-ΚΑΠΑΚΙ ΓΕΙΩΣΗΣ Φ25cm

ΟΡΙΟ ΤΡΟΦΟΔΟΣΙΑΣ ΗΛΕΚΤΡΙΚΟΥ ΠΙΝΑΚΑ

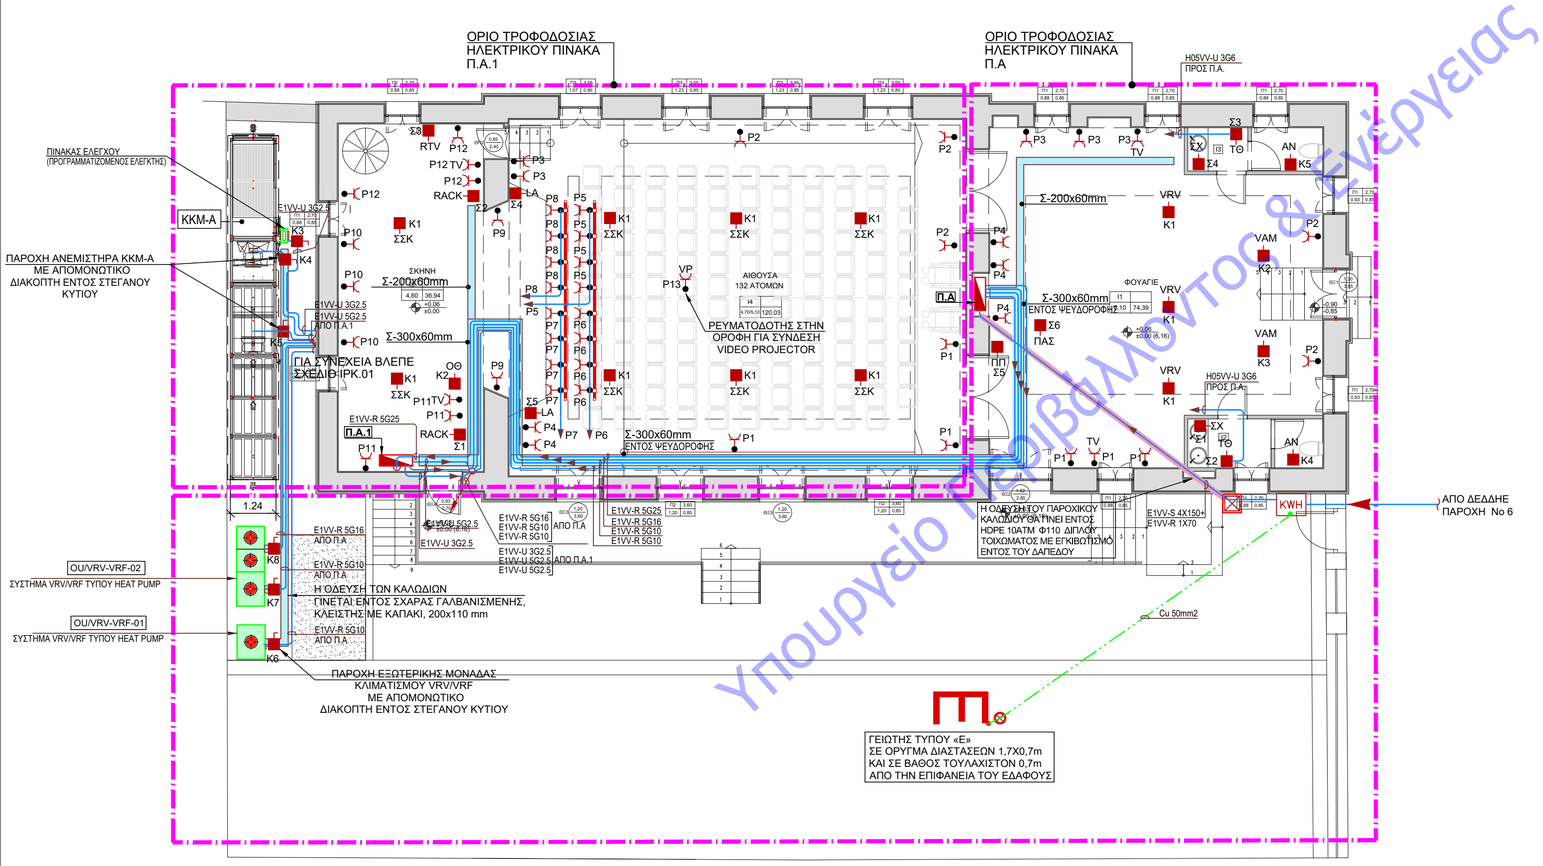

Υπουργείο Πολιτισμού & Αθλητισμού & Ενέργειας

Έγκριση	
Ιδιοκτήτης	ΠΕΡΙΦΕΡΕΙΑ ΑΤΤΙΚΗΣ ΔΗΜΟΣ ΛΑΥΡΕΩΤΙΚΗΣ
Θέμα	ΑΝΑΔΕΙΞΗ ΚΑΙ ΑΞΙΟΠΟΙΗΣΗ ΠΟΛΙΤΙΣΤΙΚΟΥ ΚΕΝΤΡΟΥ ΤΟΥ ΔΗΜΟΥ ΛΑΥΡΕΩΤΙΚΗΣ
Θεση	ΗΡΩΩΝ ΠΟΛΥΤΕΧΝΕΙΟΥ & ΔΑΝΟΥΚΑΡΑ, Ο.Τ.:180
Μελετητες	ΟΜΑΔΑ ΜΕΛΕΤΗΣ ΕΡΓΟΥ: — Αναθεωρήσεις ΑΝΑΠΤΥΞΙΑΚΟΣ ΟΡΓΑΝΙΣΜΟΣ Ο.Τ.Α. "ΕΥΔΗΜΟΣ Α.Ε." ΑΝΑΔΟΧΟΣ ΓΙΑ ΤΗΝ ΕΚΔΟΣΗ ΑΔΕΙΩΝ & ΕΓΚΡΙΣΕΩΝ: ΖΗΣΙΑΔΗΣ ΑΝΑΣΤΑΣΙΟΣ & ΣΙΑ ΕΕ
Φάση	ΗΛΕΚΤΡΟΜΗΧΑΝΟΛΟΓΙΚΗ ΜΕΛΕΤΗ ΕΦΑΡΜΟΓΗΣ — Ημερομηνια: ΦΕΒΡΟΥΑΡΙΟΣ 2021
Θεμα	ΚΤΙΡΙΟ Α — Κλιμακα 1:100 ΚΑΤΟΨΗ ΙΣΟΓΕΙΟΥ **ΙΣΧΥΡΑ ΡΕΥΜΑΤΑ-ΚΙΝΗΣΗ** — Αρ. Σχεδιου: **IPK.02**
Υπογραφη	ΝΙΚΟΛΑΟΣ Σ. ΔΗΜΗΤΡΑΚΟΠΟΥΛΟΣ ΔΙΠΛ. ΗΛΕΚΤΡΟΛΟΓΟΣ ΜΗΧΑΝΙΚΟΣ ΕΘΝΙΚΟΥ ΜΕΤΣΟΒΙΟΥ ΠΟΛΥΤΕΧΝΕΙΟΥ ΜΕΛΟΣ Τ.Ε.Ε. ΑΡΙΘΜΟΣ ΜΗΤΡΩΟΥ 54235 ΕΜΠΕΔΟΚΛΕΟΥΣ 21-23, ΑΘΗΝΑ, ΤΗΛ: 210 7514782 Σφραγιδα: ΖΗΣΙΑΔΗΣ ΑΝΑΣΤΑΣΙΟΣ-& ΣΙΑ Ε.Ε. ΤΕΧΝΙΚΗ ΕΤΑΙΡΕΙΑ ΑΡΙΘΜΟΣ ΜΗΤΡΩΟΥ Τ.Ε.Ε. 17211 ΓΕΡΑΚΑ 111, ΓΕΡΑΚΑΣ, Τ.Κ. 153 44 ΑΦΜ 800492890 - ΔΟΥ: ΠΑΛΛΗΝΗΣ ΤΗΛ.: 210 6534149