
ΕΓΚΥΡΟ ΑΝΤΙΓΡΑΦΟ
Α/Α Πρόξης: 906176
Ημ/νία έκδοσης πρόξης: 28/12/2023
ΕΛΕΓΧΟΣ ΕΓΚΥΡΟΤΗΤΑΣ
https://services.tee.gr/adeiapublic/faces/searchDocFile

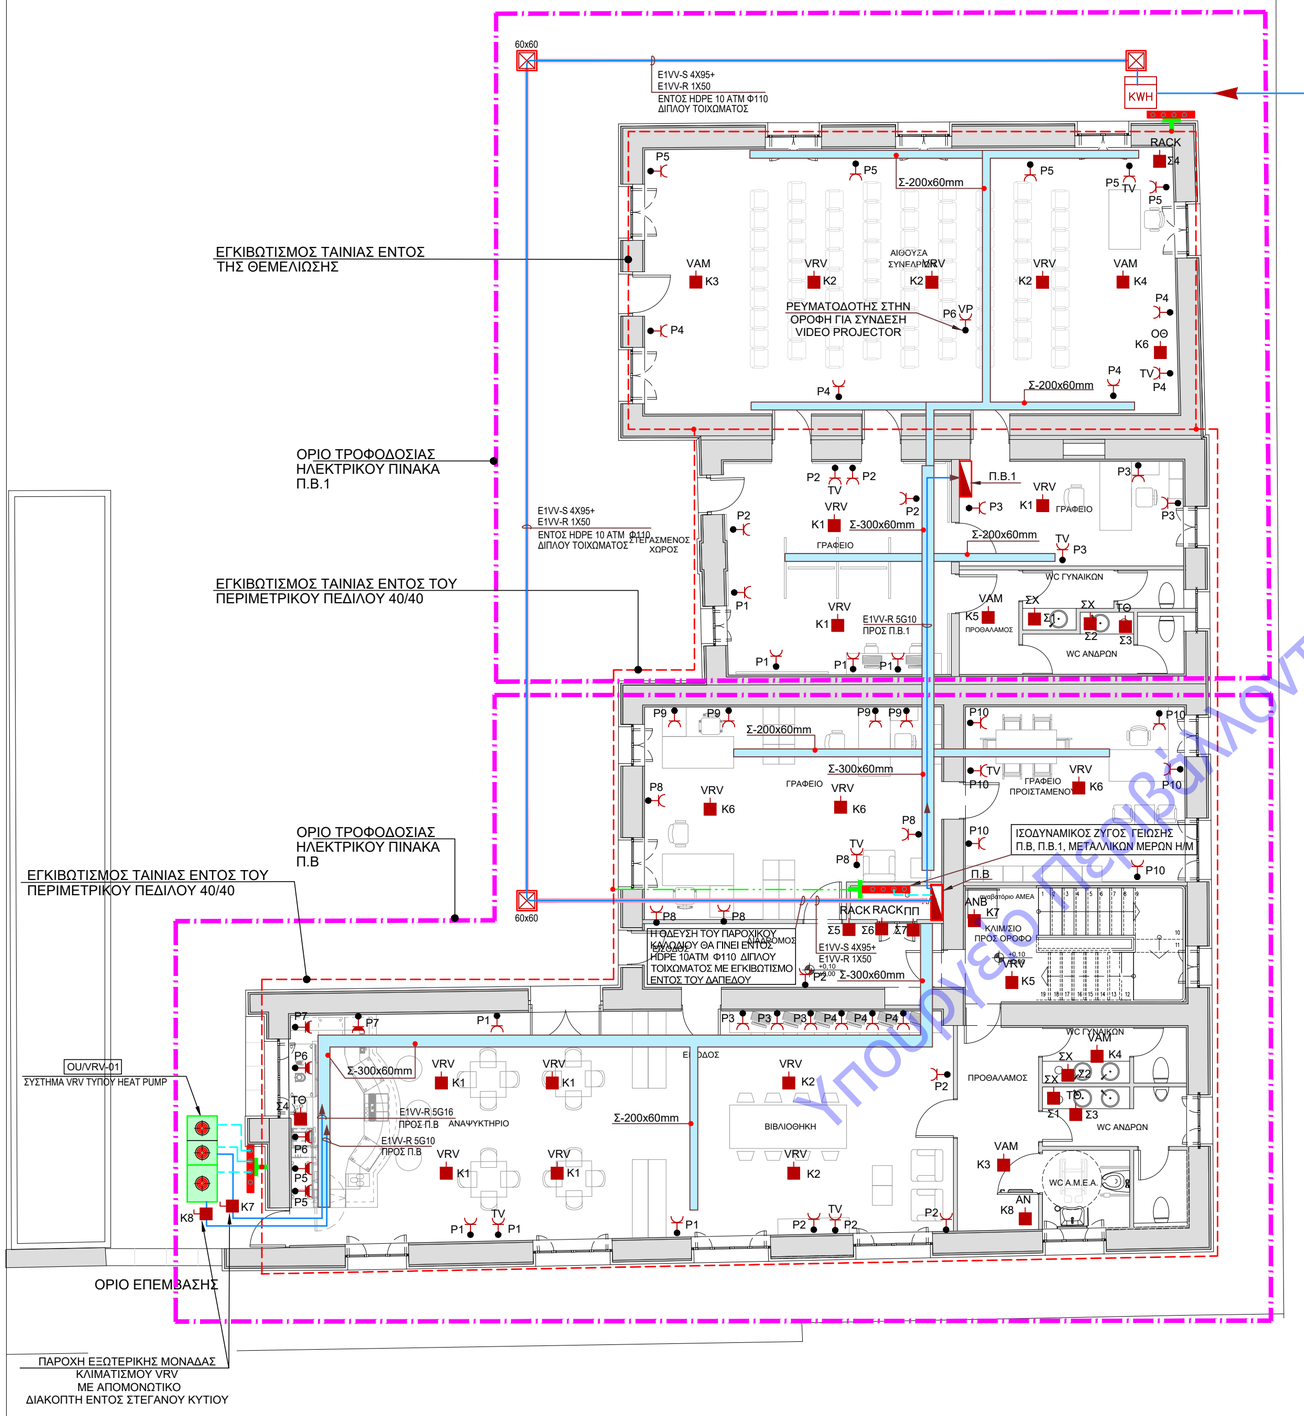

ΥΠΟΜΝΗΜΑ

	ΗΛΕΚΤΡΙΚΗ ΠΑΡΟΧΗ ΟΘ: ΗΛΕΚΤΡΟΚΙΝΗΤΗ ΟΘΟΝΗ RACK: RACK ΑΣΘΕΝΩΝ ΡΕΥΜΑΤΩΝ ΠΠ: ΠΙΝΑΚΑ ΠΥΡΑΝΙΧΝΕΥΣΗΣ VAM: ΜΟΝΑΔΑ ΑΕΡΙΣΜΟΥ VRV: ΕΣΩΤΕΡΙΚΗ ΜΟΝΑΔΑ ΚΛΙΜΑΤΙΣΜΟΥ ΣΧ: ΣΤΕΓΝΩΤΗΡΑΣ ΧΕΡΙΩΝ ΤΘ: ΤΑΧΥΘΕΡΜΟΣΙΦΩΝΑΣ ΑΝ: ΑΝΕΜΙΣΤΗΡΑΣ ΑΝΒ: ΑΝΑΒΑΤΟΡΙΟ ΑΜΕΑ
	ΡΕΥΜΑΤΟΔΟΤΗΣ ΤΥΠΟΥ SCHUCCO 16Α/230V TV: ΤΗΛΕΟΡΑΣΗΣ VP: VIDEO PROJECTOR
	ΡΕΥΜΑΤΟΔΟΤΗΣ ΤΥΠΟΥ SCHUCCO 16Α/230V, ΣΤΕΓΑΝΟΣ
	ΗΛΕΚΤΡΙΚΟΣ ΠΙΝΑΚΑΣ
Σ-AxBmm	ΓΑΛΒΑΝΙΣΜΕΝΗ ΜΕΤΑΛΛΙΚΗ ΣΧΑΡΑ ΟΔΕΥΣΗΣ ΚΑΛΩΔΙΩΝ ΙΣΧΥΡΩΝ ΡΕΥΜΑΤΩΝ ΓΑΛΒΑΝΙΣΜΕΝΗ ΕΝ ΘΕΡΜΩ ΑΝΑΡΤΗΜΕΝΗ ΣΤΗΝ ΟΡΟΦΗ ΔΙΑΣΤΑΣΕΩΝ Σ- AxBmm (ΠΛΑΤΟΣ x ΠΛΕΥΡΙΚΟ ΥΨΟΣ)
	ΔΙΚΤΥΟ ΔΙΑΝΟΜΗΣ ΗΛΕΚΤΡΙΚΩΝ ΦΟΡΤΙΩΝ (ΔΕΔΔΗΕ)
	ΘΕΜΕΛΙΑΚΗ ΓΕΙΩΣΗ ΚΤΙΡΙΟΥ ΜΕ ΤΑΙΝΙΑ ΔΙΑΣΤΑΣΕΩΝ 30Χ3,5ΜΜ ΧΑΛΥΒΔΙΝΗ ΕΠΙΨΕΥΔΑΡΓΥΡΩΜΕΝΗ ΕΝ ΘΕΡΜΩ. Η ΤΑΙΝΙΑ ΣΤΗΡΙΖΕΤΑΙ - ΣΥΝΔΕΕΤΑΙ ΗΛΕΚΤΡΙΚΑ ΜΕ ΤΟΝ ΟΠΛΙΣΜΟ ΤΟΥ ΚΤΙΡΙΟΥ ΑΝΑ 2m ΜΕ ΣΦΙΓΚΤΗΡΕΣ ΟΠΛΙΣΜΟΥ
	ΑΓΩΓΟΣ ΓΕΙΩΣΗΣ ΑΠΟ ΧΑΛΥΒΑ ΘΕΡΜΑ ΕΠΙΨΕΥΔΑΡΓΥΡΩΜΕΝΟ ΔΙΑΜΕΤΡΟΥ Φ10mm,
	ΑΚΡΟΔΕΚΤΗΣ ΓΕΙΩΣΗΣ
	ΙΣΟΔΥΝΑΜΙΚΟΣ ΖΥΓΟΣ
	ΟΡΙΟ ΤΡΟΦΟΔΟΣΙΑΣ ΗΛΕΚΤΡΙΚΟΥ ΠΙΝΑΚΑ

Υπουργείο Παιδείας & Ενέργειας

Έγκριση	
Ιδιοκτήτης	ΠΕΡΙΦΕΡΕΙΑ ΑΤΤΙΚΗΣ ΔΗΜΟΣ ΛΑΥΡΕΩΤΙΚΗΣ
Θέμα	ΑΝΑΔΕΙΞΗ ΚΑΙ ΑΞΙΟΠΟΙΗΣΗ ΠΟΛΙΤΙΣΤΙΚΟΥ ΚΕΝΤΡΟΥ ΤΟΥ ΔΗΜΟΥ ΛΑΥΡΕΩΤΙΚΗΣ
Θεση	ΗΡΩΩΝ ΠΟΛΥΤΕΧΝΕΙΟΥ & ΔΑΝΟΥΚΑΡΑ, Ο.Τ.:180
Μελετητες	ΟΜΑΔΑ ΜΕΛΕΤΗΣ ΕΡΓΟΥ: — Αναθεωρήσεις ΑΝΑΠΤΥΞΙΑΚΟΣ ΟΡΓΑΝΙΣΜΟΣ Ο.Τ.Α. "ΕΥΔΗΜΟΣ Α.Ε." ΑΝΑΔΟΧΟΣ ΓΙΑ ΤΗΝ ΕΚΔΟΣΗ ΑΔΕΙΩΝ & ΕΓΚΡΙΣΕΩΝ: ΖΗΣΙΑΔΗΣ ΑΝΑΣΤΑΣΙΟΣ & ΣΙΑ ΕΕ
Φάση	ΗΛΕΚΤΡΟΜΗΧΑΝΟΛΟΓΙΚΗ ΜΕΛΕΤΗ ΕΦΑΡΜΟΓΗΣ — Ημερομηνια: ΙΑΝΟΥΑΡΙΟΣ 2021
Θεμα	**ΚΤΙΡΙΟ Β** — Κλιμακα 1:100 **ΚΑΤΟΨΗ ΙΣΟΓΕΙΟΥ** **ΙΣΧΥΡΑ ΡΕΥΜΑΤΑ-ΚΙΝΗΣΗ** — Αρ. Σχεδιου: **ΙΡΚ.01**
Υπογραφη	ΝΙΚΟΛΑΟΣ Σ. ΔΗΜΗΤΡΑΚΟΠΟΥΛΟΣ ΔΙΠΛ. ΗΛΕΚΤΡΟΛΟΓΟΣ ΜΗΧΑΝΙΚΟΣ ΕΘΝΙΚΟΥ ΜΕΤΣΟΒΙΟΥ ΠΟΛΥΤΕΧΝΕΙΟΥ ΜΕΛΟΣ Τ.Ε.Ε. ΑΡΙΘΜΟΣ ΜΗΤΡΩΟΥ 54235 ΕΜΠΕΔΟΚΛΕΟΥΣ 21-23, ΑΘΗΝΑ, ΤΗΛ: 210 7514782 ΖΗΣΙΑΔΗΣ ΑΝΑΣΤΑΣΙΟΣ-& ΣΙΑ Ε.Ε. ΤΕΧΝΙΚΗ ΕΤΑΙΡΕΙΑ ΑΡΙΘΜΟΣ ΜΗΤΡΩΟΥ Τ.Ε.Ε. 17211 ΓΕΡΑΚΑ 111, ΓΕΡΑΚΑΣ, Τ.Κ. 153 44 ΑΦΜ. 800492890 - ΔΟΥ: ΠΑΛΛΗΝΗΣ ΤΗΛ.: 210 6534149 — Σφραγιδα