ΕΓΚΥΡΟ ΑΝΤΙΓΡΑΦΟ
Α/Α Πράξης: 906176
Ημ/νία έκδοσης πράξης: 28/12/2023
ΕΛΕΓΧΟΣ ΕΓΚΥΡΟΤΗΤΑΣ
https://services.tee.gr/adeiapublic/faces/searchDocFile

ΠΙΝΑΚΑΣ - ΕΝΑΛΛΑΚΤΩΝ ΘΕΡΜΟΤΗΤΑΣ ΑΕΡΑ - ΑΕΡΑ ΜΕ ΣΤΟΙΧΕΙΟ (DX) ΚΑΙ ΥΓΡΑΝΤΗΡΑ ΝΕΡΟΥ (ΥΝ)

Α/Α	ΟΝΟΜΑΣΙΑ	ΠΑΡΟΧΗ ΑΕΡΑ ΠΡΟΣΑΓΩΓΗ Η ΑΠΑΓΩΓΗ (m3/h)	ΕΞΩΤ. ΣΤΑΤ. ΠΙΕΣΗ ΠΡΟΣΑΓΩΓΗ Η ΑΠΑΓΩΓΗ (Pa)	ΤΑΧ.	ΟΝ. ΙΚΑΝΟΤΗΤΑ ΜΗΧΑΝΗΜΑΤΟΣ (kW)	ΘΕΡΜΟΚΡΑΣΙΑΚΟΣ ΒΑΘΜΟΣ ΑΠΟΔΟΣΗΣ (%)	ΕΝΘΑΛΠΙΚΟΣ ΒΑΘΜΟΣ ΑΠΟΔΟΣΗΣ (%)	ΥΓΡΑΝΤΗΡΑΣ ΝΕΡΟΥ ΑΠΟΔΟΣΗ (Kg/h)	ΥΓΡΑΝΤΗΡΑΣ ΝΕΡΟΥ ΠΙΕΣΗ (m)	ΣΤΑΘΜΗ ΘΟΡΥΒΟΥ (dbA)	ΒΑΡΟΣ (Kg)	ΔΙΑΣΤΑΣΕΙΣ ΜΗΚΟΣ Χ ΠΛΑΤΟΣ Χ ΥΨΟΣ (mm)
1	ERV-1000	1000/950/820	110/70/60	3	6.6(Ψ)/7.4(Θ)	76	45(Ψ)-64(Θ)	5.4	5.0	40/38/35	105	1670X1140X365

ΟΙ ΟΝ. ΑΠΟΔΟΣΕΙΣ ΤΩΝ ΜΗΧΑΝΗΜΑΤΩΝ ΑΝΑΦΕΡΟΝΤΑΙ ΓΙΑ ΤΙΣ ΚΑΤΩΘΙ ΣΥΝΘΗΚΕΣ :
ΨΥΞΗ : ΕΣΩΤ. 27 °C DB/19 °C WB - ΕΞΩΤ. 35°C DB / 24°C WB
ΘΕΡΜΑΝΣΗ : ΕΣΩΤ. 20 °C BB/14 °C WB - ΕΞΩΤ. 7°C DB/6°C WB
ΨΥΚΤΙΚΟ ΜΕΣΟ R 410 A , Ταχ. 1.0-0.9-0.8, ΕΝ. ΤΥΠΟΣ LG-LZ-H100GXHO

ΣΥΓΚΡΟΤΗΣΗ ΜΟΝΑΔΑΣ ΚΚΜ-Α

1. ΚΙΒΩΤΙΟ ΜΕ ΑΝΕΜΙΣΤΗΡΑ ΠΡΟΣΑΓΩΓΗΣ ΦΥΓΟΚΕΝΤΡΙΚΟ ΜΕ ΠΙΣΩ ΚΕΚΛΙΜΕΝΑ ΠΤΕΡΥΓΙΑ ΑΠ' ΕΥΘΕΙΑΣ ΣΥΖΕΥΞΗΣ ΜΕ ΕΝΣΩΜΑΤΩΜΕΝΟ INVERTER, ΤΥΠΟΥ EC Plug Fan 5KW/400V/2500RPM/IE4/ IP54
2. ΚΙΒΩΤΙΟ ΜΕ ΑΝΕΜΙΣΤΗΡΑ ΑΠΑΓΩΓΗΣ ΦΥΓΟΚΕΝΤΡΙΚΟ ΜΕ ΠΙΣΩ ΚΕΚΛΙΜΕΝΑ ΠΤΕΡΥΓΙΑ ΑΠ' ΕΥΘΕΙΑΣ ΣΥΖΕΥΞΗΣ ΜΕ ΕΝΣΩΜΑΤΩΜΕΝΟ INVERTER, ΤΥΠΟΥ EC Plug Fan 3.5KW/400V/1450RPM/IE4/ IP54
3. ΚΙΒΩΤΙΟ ΜΕ ΣΤΟΙΧΕΙΟ ΑΠ' ΕΥΘΕΙΑΣ ΕΚΤΟΝΩΣΗΣ DX
4. ΥΓΡΑΝΤΗΡΑΣ ΝΕΡΟΥ
5. ΕΝΑΛΛΑΚΤΗΣ ΘΕΡΜΟΤΗΤΑΣ ΑΕΡΑ-ΑΕΡΑ ΠΛΑΚΟΕΙΔΗΣ ΑΠΟΔΟΣΗΣ 73% ECO DESIGN, ΜΕ
   - ΠΟΛΥΦΥΛΛΟ ΔΙΑΦΡΑΓΜΑ ΣΤΗΝ ΕΙΣΟΔΟ
   - ΠΡΟΦΙΛΤΡΟ ΚΛΑΣΗΣ G4 ΣΤΗΝ ΕΙΣΟΔΟ
   - ΠΟΛΥΦΥΛΛΟ ΔΙΑΦΡΑΓΜΑ ΣΤΗΝ ΕΞΟΔΟ
6. ΚΙΒΩΤΙΟ ΦΙΛΤΡΩΝ, ΣΑΚΚΟΦΙΛΤΡΑ ΚΛΑΣΗΣ F9
7. ΚΙΒΩΤΙΟ ΗΧΟΠΑΓΙΔΑΣ ΠΡΟΣΑΓΩΓΗΣ 1000x1000x2750mm (ΜxΠxΥ) ΑΠΟΣΒΕΣΗΣ 50 dBA
8. ΚΙΒΩΤΙΟ ΗΧΟΠΑΓΙΔΑΣ ΕΠΙΣΤΡΟΦΗΣ 1000x1000x2750mm (ΜxΠxΥ) ΑΠΟΣΒΕΣΗΣ 48 dBA

ΜΟΝΑΔΑ ΔΙΠΛΟΥ ΥΨΟΥΣ (ΗΜΙΚΑΤΑΚΟΡΥΦΗ) ΕΝΕΡΓΕΙΑΚΗΣ ΚΛΑΣΗΣ Α

ΥΠΟΜΝΗΜΑ ΚΛΙΜΑΤΙΣΜΟΥ -1

- ΕΣΩΤΕΡΙΚΗ ΜΟΝΑΔΑ ΚΛΙΜΑΤΙΣΜΟΥ, ΚΑΤΑΛΛΗΛΗ ΓΙΑ ΣΥΝΔΕΣΗ ΜΕ ΑΕΡΑΓΩΓΟΥΣ (ΚΑΝΑΛΑΤΗ)
- ΜΟΝΑΔΑ ΑΕΡΙΣΜΟΥ (VAM) ΜΕ ΣΤΟΙΧΕΙΟ DX, ΚΑΙ ΥΓΡΑΝΤΗΡΑ ΝΕΡΟΥ, ΠΑΡΟΧΗΣ 1000m3/h
- ΔΙΚΤΥΟ ΣΩΛΗΝΩΣΕΩΝ ΨΥΚΤΙΚΟΥ ΜΕΣΟΥ
- ΑΛΛΑΓΗ ΣΤΑΘΜΗΣ ΟΔΕΥΣΗΣ
- ΔΙΑΚΛΑΔΩΤΗΡΑΣ ΔΙΚΤΥΟΥ ΣΩΛΗΝΩΣΕΩΝ ΨΥΚΤΙΚΟΥ ΜΕΣΟΥ
- ΧΕΙΡΙΣΤΗΡΙΟ ΕΣΩΤ. ΜΟΝΑΔΩΝ
- ΚΑΛΩΔΙΩΣΗ ΑΥΤΟΜΑΤΙΣΜΟΥ ΚΑΙ ΕΠΙΚΟΙΝΩΝΙΑΣ ΜΟΝΑΔΩΝ ΣΥΣΤΗΜΑΤΟΣ ΚΛΙΜΑΤΙΣΜΟΥ


ΠΑΡΑΤΗΡΗΣΗ
ΟΙ ΨΥΚΤΙΚΕΣ ΣΩΛΗΝΩΣΕΙΣ ΤΩΝ ΣΥΣΤΗΜΑΤΩΝ VRV/VRF ΘΑ ΥΠΟΛΟΓΙΣΤΟΥΝ ΑΠΟ ΤΟΝ ΠΡΟΜΗΘΕΥΤΗ ΤΩΝ ΣΥΣΤΗΜΑΤΩΝ ΑΥΤΩΝ.

ΥΠΟΜΝΗΜΑ ΚΛΙΜΑΤΙΣΜΟΥ-2

- AxB — ΟΡΘΟΓΩΝΙΚΟΣ ΑΕΡΑΓΩΓΟΣ ΠΡΟΣΑΓΩΓΗΣ AxB, (ΟΠΟΥ Α Η ΕΜΦΑΝΗΣ ΔΙΑΣΤΑΣΗ)
- AxB — ΟΡΘΟΓΩΝΙΚΟΣ ΑΕΡΑΓΩΓΟΣ ΕΠΙΣΤΡΟΦΗΣ AxB, (ΟΠΟΥ Α Η ΕΜΦΑΝΗΣ ΔΙΑΣΤΑΣΗ)
- AxB — ΟΡΘΟΓΩΝΙΚΟΣ ΑΕΡΑΓΩΓΟΣ ΑΠΟΡΡΙΨΗΣ AxB, (ΟΠΟΥ Α Η ΕΜΦΑΝΗΣ ΔΙΑΣΤΑΣΗ)
- AxB — ΟΡΘΟΓΩΝΙΚΟΣ ΑΕΡΑΓΩΓΟΣ ΜΕΤΑΦΟΡΑΣ ΑΕΡΑ AxB, (ΟΠΟΥ Α Η ΕΜΦΑΝΗΣ ΔΙΑΣΤΑΣΗ)
- AxB — ΟΡΘΟΓΩΝΙΚΟΣ ΑΕΡΑΓΩΓΟΣ ΝΩΠΟΥ ΑΕΡΑ AxB, (ΟΠΟΥ Α Η ΕΜΦΑΝΗΣ ΔΙΑΣΤΑΣΗ)
- ØA — ΚΥΚΛΙΚΟΣ ΑΕΡΑΓΩΓΟΣ ΠΡΟΣΑΓΩΓΗΣ ΔΙΑΜΕΤΡΟΥ ØA
- ØA — ΚΥΚΛΙΚΟΣ ΑΕΡΑΓΩΓΟΣ ΕΠΙΣΤΡΟΦΗΣ ΔΙΑΜΕΤΡΟΥ ØA
- ΚΑΤΑΚΟΡΥΦΗ ΟΔΕΥΣΗ ΟΡΘΟΓΩΝΙΚΟΥ ΑΕΡΑΓΩΓΟΥ ΠΡΟΣΑΓΩΓΗΣ
- ΚΑΤΑΚΟΡΥΦΗ ΟΔΕΥΣΗ ΟΡΘΟΓΩΝΙΚΟΥ ΑΕΡΑΓΩΓΟΥ ΕΠΙΣΤΡΟΦΗΣ
- ΚΑΤΑΚΟΡΥΦΗ ΟΔΕΥΣΗ ΟΡΘΟΓΩΝΙΚΟΥ ΑΕΡΑΓΩΓΟΥ ΑΠΟΡΡΙΨΗΣ
- ΚΑΤΑΚΟΡΥΦΗ ΟΔΕΥΣΗ ΟΡΘΟΓΩΝΙΚΟΥ ΑΕΡΑΓΩΓΟΥ ΝΩΠΟΥ ΑΕΡΑ
- Øa — ΕΥΚΑΜΠΤΟΣ ΑΕΡΑΓΩΓΟΣ ΠΡΟΣΑΓΩΓΗΣ ΜΕ ΔΙΑΦΡΑΓΜΑ, ΕΣΩΤ.ΔΙΑΜΕΤΡΟΥ Øa.
- Øa — ΕΥΚΑΜΠΤΟΣ ΑΕΡΑΓΩΓΟΣ ΕΠΙΣΤΡΟΦΗΣ ΜΕ ΔΙΑΦΡΑΓΜΑ, ΕΣΩΤ.ΔΙΑΜΕΤΡΟΥ Øa.
- Øa — ΕΥΚΑΜΠΤΟΣ ΑΕΡΑΓΩΓΟΣ ΑΠΟΡΡΙΨΗΣ ΜΕ ΔΙΑΦΡΑΓΜΑ, ΕΣΩΤ.ΔΙΑΜΕΤΡΟΥ Øa.
- VD — ΡΥΘΜΙΣΤΙΚΟ ΔΙΑΦΡΑΓΜΑ
- ΣΤΟΜΙΟ ΠΡΟΣΑΓΩΓΗΣ ΕΠΙΤΟΙΧΟ Ή ΕΠΙ ΑΕΡΑΓΩΓΟΥ
- ΣΤΟΜΙΟ ΕΠΙΣΤΡΟΦΗΣ ΕΠΙΤΟΙΧΟ Ή ΕΠΙ ΑΕΡΑΓΩΓΟΥ
- ΣΤΟΜΙΟ ΛΗΨΗΣ ΝΩΠΟΥ, ΕΠΙΤΟΙΧΟ
- ΣΤΟΜΙΟ ΑΠΟΡΡΙΨΗΣ ΕΠΙΤΟΙΧΟ
- ΣΤΟΜΙΟ ΠΡΟΣΑΓΩΓΗΣ ΣΤΡΟΒΙΛΙΣΜΟΥ ΟΡΟΦΗΣ ΤΕΤΡΑΓΩΝΟ ΜΕ ΗΛΕΚΤΡΟΚΙΝΗΤΑ ΡΥΘΜΙΖΟΜΕΝΑ ΠΤΕΡΥΓΙΑ ΓΙΑ ΟΡΙΖΟΝΤΙΑ/ΚΑΤΑΚΟΡΥΦΗ ΠΡΟΣΑΓΩΓΗ ΣΕ ΨΥΞΗ/ΘΕΡΜΑΝΣΗ, ΚΑΤΑΛΛΗΛΟ ΓΙΑ ΧΩΡΟΥΣ ΜΕΓΑΛΟΥ ΥΨΟΥΣ, ΔΙΑΣΤΑΣΕΩΝ 600x600mm, ΜΕ ΚΙΒΩΤΙΟ ΤΡΟΦΟΔΟΤΗΣΗΣ ΔΙΑΣΤΑΣΕΩΝ 600x600x550(Υ), ΠΛΕΥΡΙΚΗ ΟΡΙΖΟΝΤΙΑ ΤΡΟΦΟΔΟΤΗΣΗ ΚΑΙ ΔΙΑΦΡΑΓΜΑ ΕΝΔ. ΤΥΠΟΥ VD-H TROX.
- ΣΤΟΜΙΟ ΟΡΟΦΗΣ ΠΡΟΣΑΓΩΓΗΣ Ή ΕΠΙΣΤΡΟΦΗΣ, ΤΕΤΡΑΓΩΝΟ ΜΕ ΣΤΑΘΕΡΑ ΚΕΚΛΙΜΕΝΑ ΠΤΕΡΥΓΙΑ ΤΕΣΣΑΡΩΝ ΚΑΤΕΥΘΥΝΣΕΩΝ

ΠΙΝΑΚΑΣ ΤΕΧΝΙΚΩΝ ΧΑΡΑΚΤΗΡΙΣΤΙΚΩΝ ΚΕΝΤΡΙΚΩΝ ΚΛΙΜΑΤΙΣΤΙΚΩΝ ΜΟΝΑΔΩΝ


Α/Α	ΚΛΙΜΑΤΙΣΤΙΚΗ ΜΟΝΑΔΑ	ΠΟΣΟΤΗΤΕΣ ΑΕΡΑ ΠΡΟΣΑΓΩΓΗ m3/h	ΝΩΠΟΣ m3/h	ΑΠΑΓΩΓΗ m3/h	ΕΞΩΤ.ΣΤΑΤΙΚΗ ΠΙΕΣΗ ΑΝΕΜ. ΠΡΟΣΑΓΩΓΗΣ (Pa)	ΑΝΕΜ. ΕΠΙΣΤΡΟΦΗΣ (Pa)	ΣΤΟΙΧΕΙΟ DX ΨΥΞΗ ΣΥΝΘΗΚΕΣ ΑΕΡΑ ΕΙΣΟΔΟΥ °C DB °C WB	ΣΤΟΙΧΕΙΟ DX ΨΥΞΗ ΣΥΝΘΗΚΕΣ ΑΕΡΑ ΕΞΟΔΟΥ °C DB °C WB	ΑΙΣΘΗΤΟ ΦΟΡΤΙΟ (KW)	ΟΛΙΚΟ ΦΟΡΤΙΟ (KW)	ΣΤΟΙΧΕΙΟ DX ΘΕΡΜΑΝΣΗ ΣΥΝΘΗΚΕΣ ΑΕΡΑ ΕΙΣΟΔΟΥ °C DB °C WB	ΣΤΟΙΧΕΙΟ DX ΘΕΡΜΑΝΣΗ ΣΥΝΘΗΚΕΣ ΑΕΡΑ ΕΞΟΔΟΥ °C DB °C WB	ΟΛΙΚΟ ΦΟΡΤΙΟ (KW)	ΥΓΡΑΝΤΗΡΑΣ ΠΑΡΟΧΗ ΝΕΡΟΥ Kg/h	ΕΞΥΠΗΡΕΤΟΥΜΕΝΟΙ ΧΩΡΟΙ
1	KKM-A	8000	4450	7500	500	350	32.12 22.66	14.29 13.21	48.5	78.0	8.88 4.77	25.11 13.61	53.50	14.0	ΘΕΑΤΡΟ, ΣΚΗΝΗ

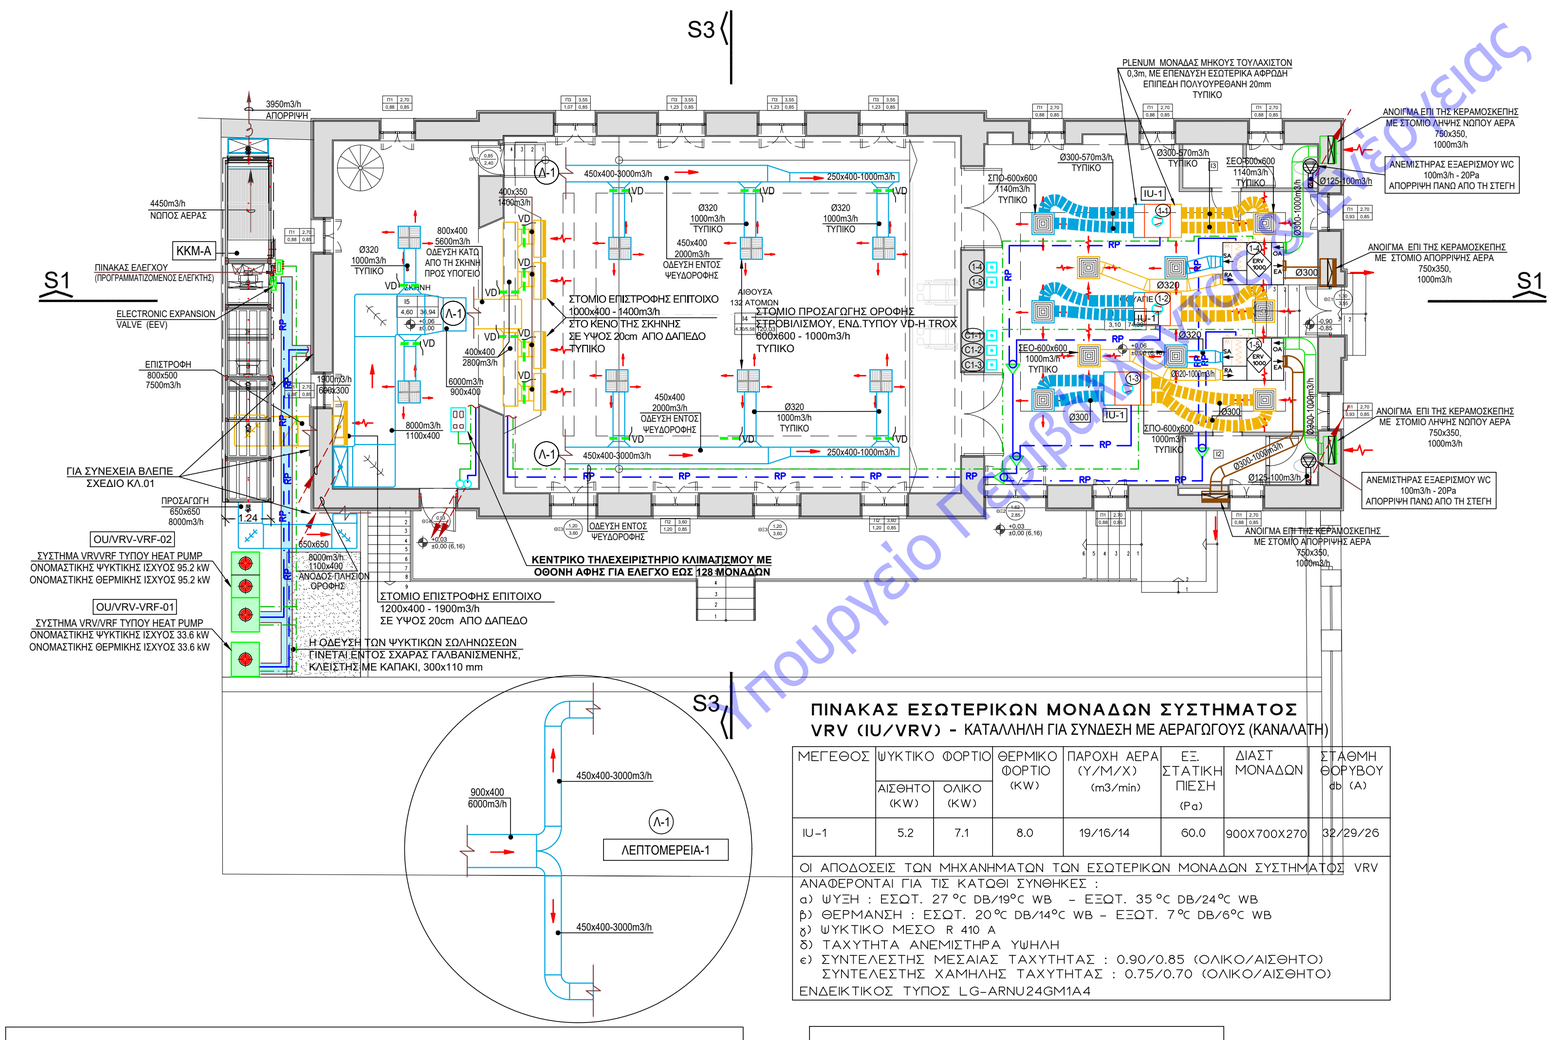


ΠΙΝΑΚΑΣ ΕΣΩΤΕΡΙΚΩΝ ΜΟΝΑΔΩΝ ΣΥΣΤΗΜΑΤΟΣ VRV (IU/VRV) - ΚΑΤΑΛΛΗΛΗ ΓΙΑ ΣΥΝΔΕΣΗ ΜΕ ΑΕΡΑΓΩΓΟΥΣ (ΚΑΝΑΛΑΤΗ)

ΜΕΓΕΘΟΣ	ΨΥΚΤΙΚΟ ΦΟΡΤΙΟ ΑΙΣΘΗΤΟ (KW)	ΨΥΚΤΙΚΟ ΦΟΡΤΙΟ ΟΛΙΚΟ (KW)	ΘΕΡΜΙΚΟ ΦΟΡΤΙΟ (KW)	ΠΑΡΟΧΗ ΑΕΡΑ (Υ/Μ/Χ) (m3/min)	ΕΞ. ΣΤΑΤΙΚΗ ΠΙΕΣΗ (Pa)	ΔΙΑΣΤ ΜΟΝΑΔΩΝ	ΣΤΑΘΜΗ ΘΟΡΥΒΟΥ db (A)
IU-1	5.2	7.1	8.0	19/16/14	60.0	900X700X270	32/29/26

ΟΙ ΑΠΟΔΟΣΕΙΣ ΤΩΝ ΜΗΧΑΝΗΜΑΤΩΝ ΤΩΝ ΕΣΩΤΕΡΙΚΩΝ ΜΟΝΑΔΩΝ ΣΥΣΤΗΜΑΤΟΣ VRV ΑΝΑΦΕΡΟΝΤΑΙ ΓΙΑ ΤΙΣ ΚΑΤΩΘΙ ΣΥΝΘΗΚΕΣ :
α) ΨΥΞΗ : ΕΣΩΤ. 27 °C DB/19°C WB - ΕΞΩΤ. 35 °C DB/24°C WB
β) ΘΕΡΜΑΝΣΗ : ΕΣΩΤ. 20 °C DB/14°C WB - ΕΞΩΤ. 7 °C DB/6°C WB
γ) ΨΥΚΤΙΚΟ ΜΕΣΟ R 410 A
δ) ΤΑΧΥΤΗΤΑ ΑΝΕΜΙΣΤΗΡΑ ΥΨΗΛΗ
ε) ΣΥΝΤΕΛΕΣΤΗΣ ΜΕΣΑΙΑΣ ΤΑΧΥΤΗΤΑΣ : 0.90/0.85 (ΟΛΙΚΟ/ΑΙΣΘΗΤΟ)
ΣΥΝΤΕΛΕΣΤΗΣ ΧΑΜΗΛΗΣ ΤΑΧΥΤΗΤΑΣ : 0.75/0.70 (ΟΛΙΚΟ/ΑΙΣΘΗΤΟ)
ΕΝΔΕΙΚΤΙΚΟΣ ΤΥΠΟΣ LG-ARNU24GM1A4

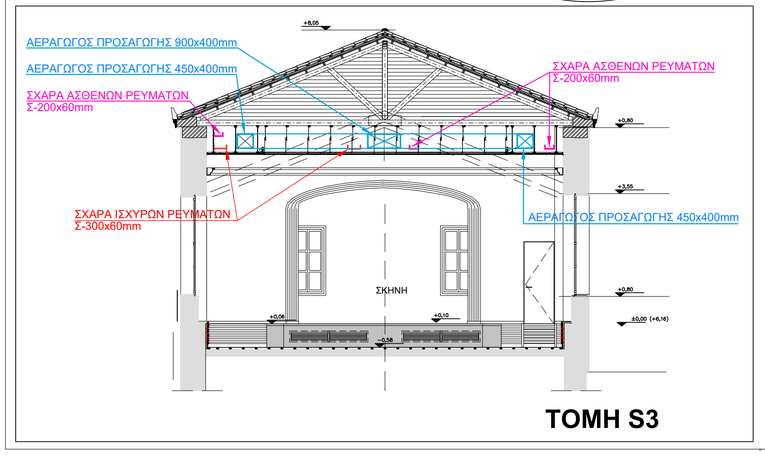

ΤΟΜΗ S3

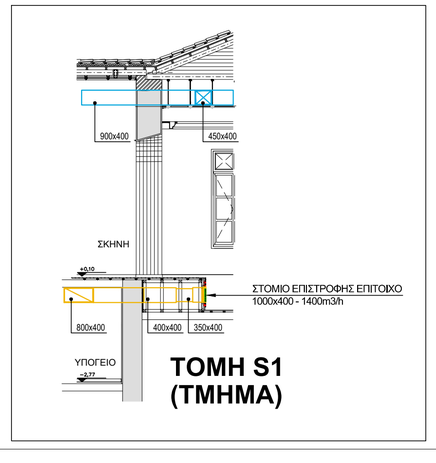

ΤΟΜΗ S1 (ΤΜΗΜΑ)

Έγκριση

Ιδιοκτήτης

ΠΕΡΙΦΕΡΕΙΑ ΑΤΤΙΚΗΣ
ΔΗΜΟΣ ΛΑΥΡΕΩΤΙΚΗΣ

Θέμα

ΑΝΑΔΕΙΞΗ ΚΑΙ ΑΞΙΟΠΟΙΗΣΗ ΠΟΛΙΤΙΣΤΙΚΟΥ ΚΕΝΤΡΟΥ ΤΟΥ ΔΗΜΟΥ ΛΑΥΡΕΩΤΙΚΗΣ

Θέση

ΗΡΩΩΝ ΠΟΛΥΤΕΧΝΕΙΟΥ & ΔΑΝΟΥΚΑΡΑ, Ο.Τ.:180

Μελετητές

ΟΜΑΔΑ ΜΕΛΕΤΗΣ ΕΡΓΟΥ:	Αναθεωρήσεις
ΑΝΑΠΤΥΞΙΑΚΟΣ ΟΡΓΑΝΙΣΜΟΣ Ο.Τ.Α. "ΕΥΔΗΜΟΣ Α.Ε."	
ΑΝΑΔΟΧΟΣ ΓΙΑ ΤΗΝ ΕΚΔΟΣΗ ΑΔΕΙΩΝ & ΕΓΚΡΙΣΕΩΝ:	
ΖΗΣΙΑΔΗΣ ΑΝΑΣΤΑΣΙΟΣ & ΣΙΑ ΕΕ	

Φάση

ΗΛΕΚΤΡΟΜΗΧΑΝΟΛΟΓΙΚΗ ΜΕΛΕΤΗ ΕΦΑΡΜΟΓΗΣ

Ημερομηνία: ΦΕΒΡΟΥΑΡΙΟΣ 2021

Θεμα

ΚΤΙΡΙΟ Α

Κλιμακα 1:100

ΚΑΤΟΨΗ ΙΣΟΓΕΙΟΥ
ΚΛΙΜΑΤΙΣΜΟΣ

Αρ. Σχεδίου **ΚΛ.02**

Υπογραφη

ΝΙΚΟΛΑΟΣ Σ. ΔΗΜΗΤΡΑΚΟΠΟΥΛΟΣ
ΔΙΠΛ. ΗΛΕΚΤΡΟΛΟΓΟΣ ΜΗΧΑΝΙΚΟΣ ΕΘΝΙΚΟΥ ΜΕΤΣΟΒΙΟΥ ΠΟΛΥΤΕΧΝΕΙΟΥ
ΜΕΛΟΣ Τ.Ε.Ε. ΑΡΙΘΜΟΣ ΜΗΤΡΩΟΥ 54235
ΕΜΠΕΔΟΚΛΕΟΥΣ 21-23, ΑΘΗΝΑ, ΤΗΛ: 210 7514782

ΖΗΣΙΑΔΗΣ ΑΝΑΣΤΑΣΙΟΣ & ΣΙΑ Ε.Ε.
ΤΕΧΝΙΚΗ ΕΤΑΙΡΕΙΑ
ΑΡΙΘΜΟΣ ΜΗΤΡΩΟΥ Τ.Ε.Ε. 17211
ΓΕΡΑΚΑ 111, ΓΕΡΑΚΑΣ, Τ.Κ. 153 44
ΑΦΜ. 800492890 - ΔΟΥ: ΠΑΛΛΗΝΗΣ
ΤΗΛ.: 210 6834149

Σφραγίδα

Υπουργείο Πολιτισμού, Παιδείας και Θρησκευμάτων