ΕΓΚΥΡΟ ΑΝΤΙΓΡΑΦΟ
Α/Α Πράξης: 906176
Ημ/νία έκδοσης πράξης: 28/12/2023
ΕΛΕΓΧΟΣ ΕΓΚΥΡΟΤΗΤΑΣ
https://services.tee.gr/adeiapublic/faces/searchDocFile

Έγκριση	
Ιδιοκτήτης	ΠΕΡΙΦΕΡΕΙΑ ΑΤΤΙΚΗΣ ΔΗΜΟΣ ΛΑΥΡΕΩΤΙΚΗΣ
Θέμα	ΑΝΑΔΕΙΞΗ ΚΑΙ ΑΞΙΟΠΟΙΗΣΗ ΠΟΛΙΤΙΣΤΙΚΟΥ ΚΕΝΤΡΟΥ ΤΟΥ ΔΗΜΟΥ ΛΑΥΡΕΩΤΙΚΗΣ
Θεση	ΗΡΩΩΝ ΠΟΛΥΤΕΧΝΕΙΟΥ & ΔΑΝΟΥΚΑΡΑ, Ο.Τ.:180

Μελετητες		Αναθεωρήσεις
	ΟΜΑΔΑ ΜΕΛΕΤΗΣ ΕΡΓΟΥ:	
	ΑΝΑΠΤΥΞΙΑΚΟΣ ΟΡΓΑΝΙΣΜΟΣ Ο.Τ.Α. "ΕΥΔΗΜΟΣ Α.Ε."	
	ΑΝΑΔΟΧΟΣ ΓΙΑ ΤΗΝ ΕΚΔΟΣΗ ΑΔΕΙΩΝ & ΕΓΚΡΙΣΕΩΝ:	
	ΖΗΣΙΑΔΗΣ ΑΝΑΣΤΑΣΙΟΣ & ΣΙΑ ΕΕ	

Φάση		Ημερομηνια
	ΗΛΕΚΤΡΟΜΗΧΑΝΟΛΟΓΙΚΗ ΜΕΛΕΤΗ ΕΦΑΡΜΟΓΗΣ	ΙΑΝΟΥΑΡΙΟΣ 2021

Θεμα		Κλιμακα
	ΚΤΙΡΙΟ Β	
	ΙΣΧΥΡΑ ΡΕΥΜΑΤΑ-ΚΙΝΗΣΗ ΔΙΑΓΡΑΜΜΑΤΑ ΗΛ. ΠΙΝΑΚΩΝ	Αρ. Σχεδιου **ΙΡΚ.03**

Υπογραφη

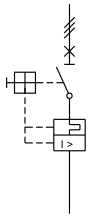
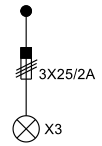
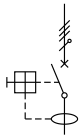
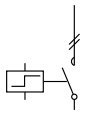
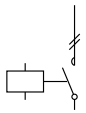
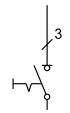
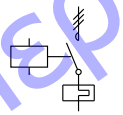
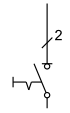
ΝΙΚΟΛΑΟΣ Σ. ΔΗΜΗΤΡΑΚΟΠΟΥΛΟΣ
ΔΙΠΛ. ΗΛΕΚΤΡΟΛΟΓΟΣ ΜΗΧΑΝΙΚΟΣ
ΕΘΝΙΚΟΥ ΜΕΤΣΟΒΙΟΥ ΠΟΛΥΤΕΧΝΕΙΟΥ
ΜΕΛΟΣ Τ.Ε.Ε. / ΑΡΙΘΜΟΣ ΜΗΤΡΩΟΥ 54235
ΕΜΠΕΔΟΚΛΕΟΥΣ 21-23, ΑΘΗΝΑ, ΤΗΛ: 210 7514782

ΖΗΣΙΑΔΗΣ ΑΝΑΣΤΑΣΙΟΣ & ΣΙΑ Ε.Ε.
ΤΕΧΝΙΚΗ ΕΤΑΙΡΕΙΑ
ΑΡΙΘΜΟΣ ΜΗΤΡΩΟΥ Τ.Ε.Ε. 17211
ΓΕΡΑΚΑ 111, ΓΕΡΑΚΑΣ, Τ.Κ. 153 44
ΑΦΜ. 800492890 - ΔΟΥ: ΠΑΛΛΗΝΗΣ
ΤΗΛ.: 210 6534149

Σφραγιδα

Υπουργείο Περιβάλλοντος & Ενέργειας

ΕΓΚΥΡΟ ΑΝΤΙΓΡΑΦΟ
A/A Πράξης: 906176
Ημ/νία έκδοσης πράξης: 28/12/2023
ΕΛΕΓΧΟΣ ΕΓΚΥΡΟΤΗΤΑΣ
https://services.tee.gr/adeiapublic/faces/searchDocFile
85C59645BA91F1811543SFDB1E60C891

 MCCB - σταθερή έκδοση - 3-pole	 Τρία Αμπερόμετρα - τρείς μετασχηματιστές έντασης	 Τρείς ενδεικτικές λυχνίες με ασφάλεια 25/2A στους ζυγούς
 Αντικεραυνικό 3P+N	 Διακόπτης διαφορικού ρεύματος (RCD) - 4-πολικός	 Μικροαυτόματος διακόπτης (MCB) - 1 πολικός
 Ρελέ με καστάνια - 2-πολικός	 Τηλεδιακόπτης - 2-πολικός	 Αποζεύκτης φορτίου - 3-πολικός
 Μικροαυτόματος διακόπτης (MCB) - 3 πολικός	 Ρελέ ισχύος με θερμικά - 3-πολικό	 Αποζεύκτης φορτίου - 2-πολικός


Υπουργείο Περιβάλλοντος & Ενέργειας

				Έργο	ΠΚΛ_Β	
				Τίτλος σχεδίου	Υπόμνημα μονογραμμικών συμβόλων	Αρ. Σχεδίου
				Μελετητής		Σελίδα 1/1
				Γραφείο		Δημιουργήθηκε 16/2/2021
Έκδ.	Τροποποίηση	Όνομα	Ημερομηνία	Πελάτης	ΔΗΜΟΣ ΛΑΥΡΕΩΤΙΚΗΣ	Κλίμακα -

A3 420x297 mm ElectricalDesign 21.0.0

TiSoft

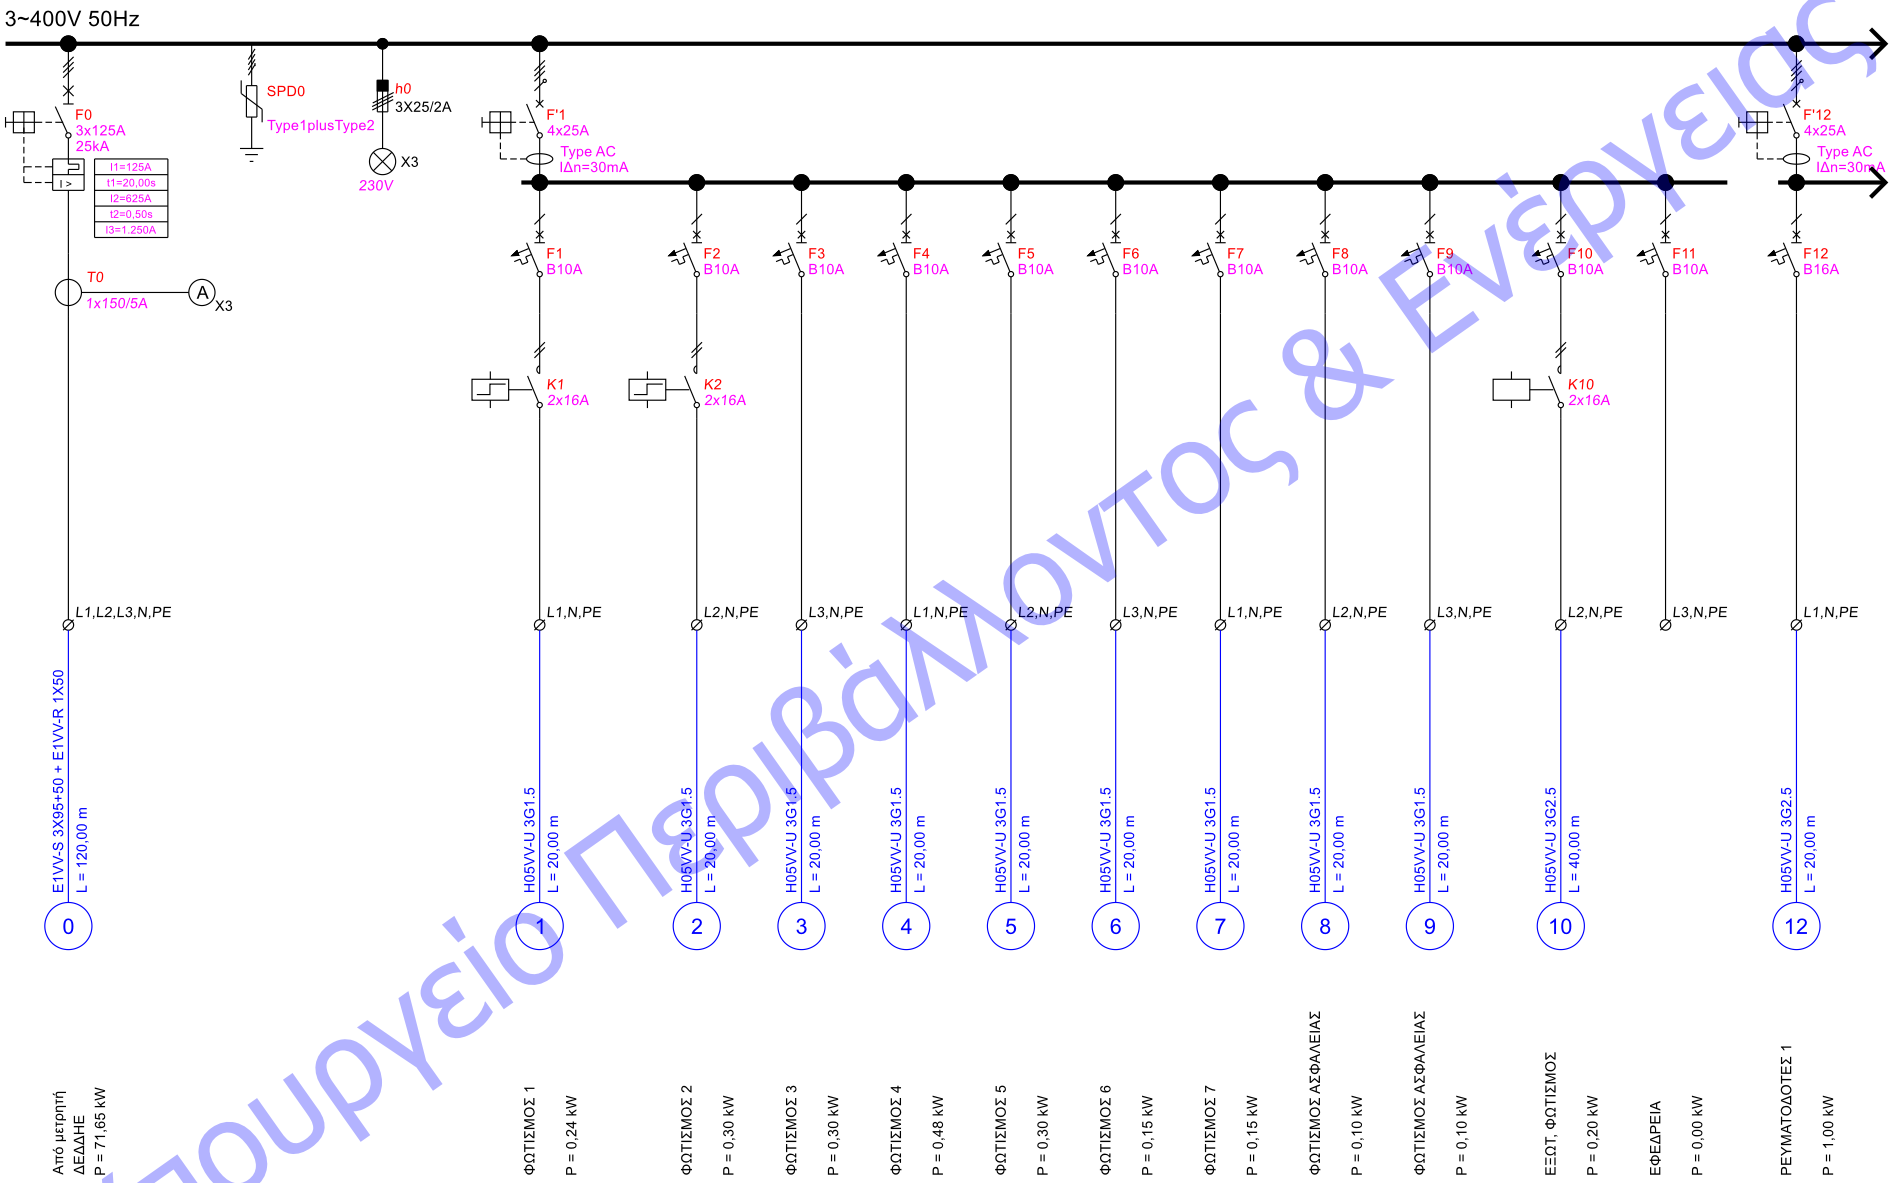ΕΓΚΥΡΟ ΑΝΤΙΓΡΑΦΟ
Α/Α Πράξης: 906176
Ημ/νία έκδοσης πράξης: 28/12/2023
ΕΛΕΓΧΟΣ ΕΓΚΥΡΟΤΗΤΑΣ
https://services.tee.gr/adeiapublic/faces/searchDocFile
85C59645BA91F1811535FDB1E60C891




Υπουργείο Περιβάλλοντος & Ενέργειας

				Έργο: ΠΚΛ_Β	
				Τίτλος σχεδίου: Μονογραμμικό σχέδιο πίνακα διανομής	Αρ. Σχεδίου: Π.Β
				Μελετητής	Κωδικός Πίνακα Διανομής: Π.Β / Σελίδα: 1/3
				Γραφείο	Όνομα Πίνακα Διανομής: Γενικός πίνακας / Δημιουργήθηκε: 16/2/2021
Έκδ.	Τροποποίηση	Όνομα	Ημερομηνία	Πελάτης: ΔΗΜΟΣ ΛΑΥΡΕΩΤΙΚΗΣ	Τύπος και βαθμός προστασίας: ΕΠΙΤΟΙΧΟΣ ΜΕΤΑΛΛΙΚΟΣ ΤΥΠΟΥ STAB, 23 / Κλίμακα: -

A3 420x297 mm ElectricalDesign 21.0.0

TiSoft

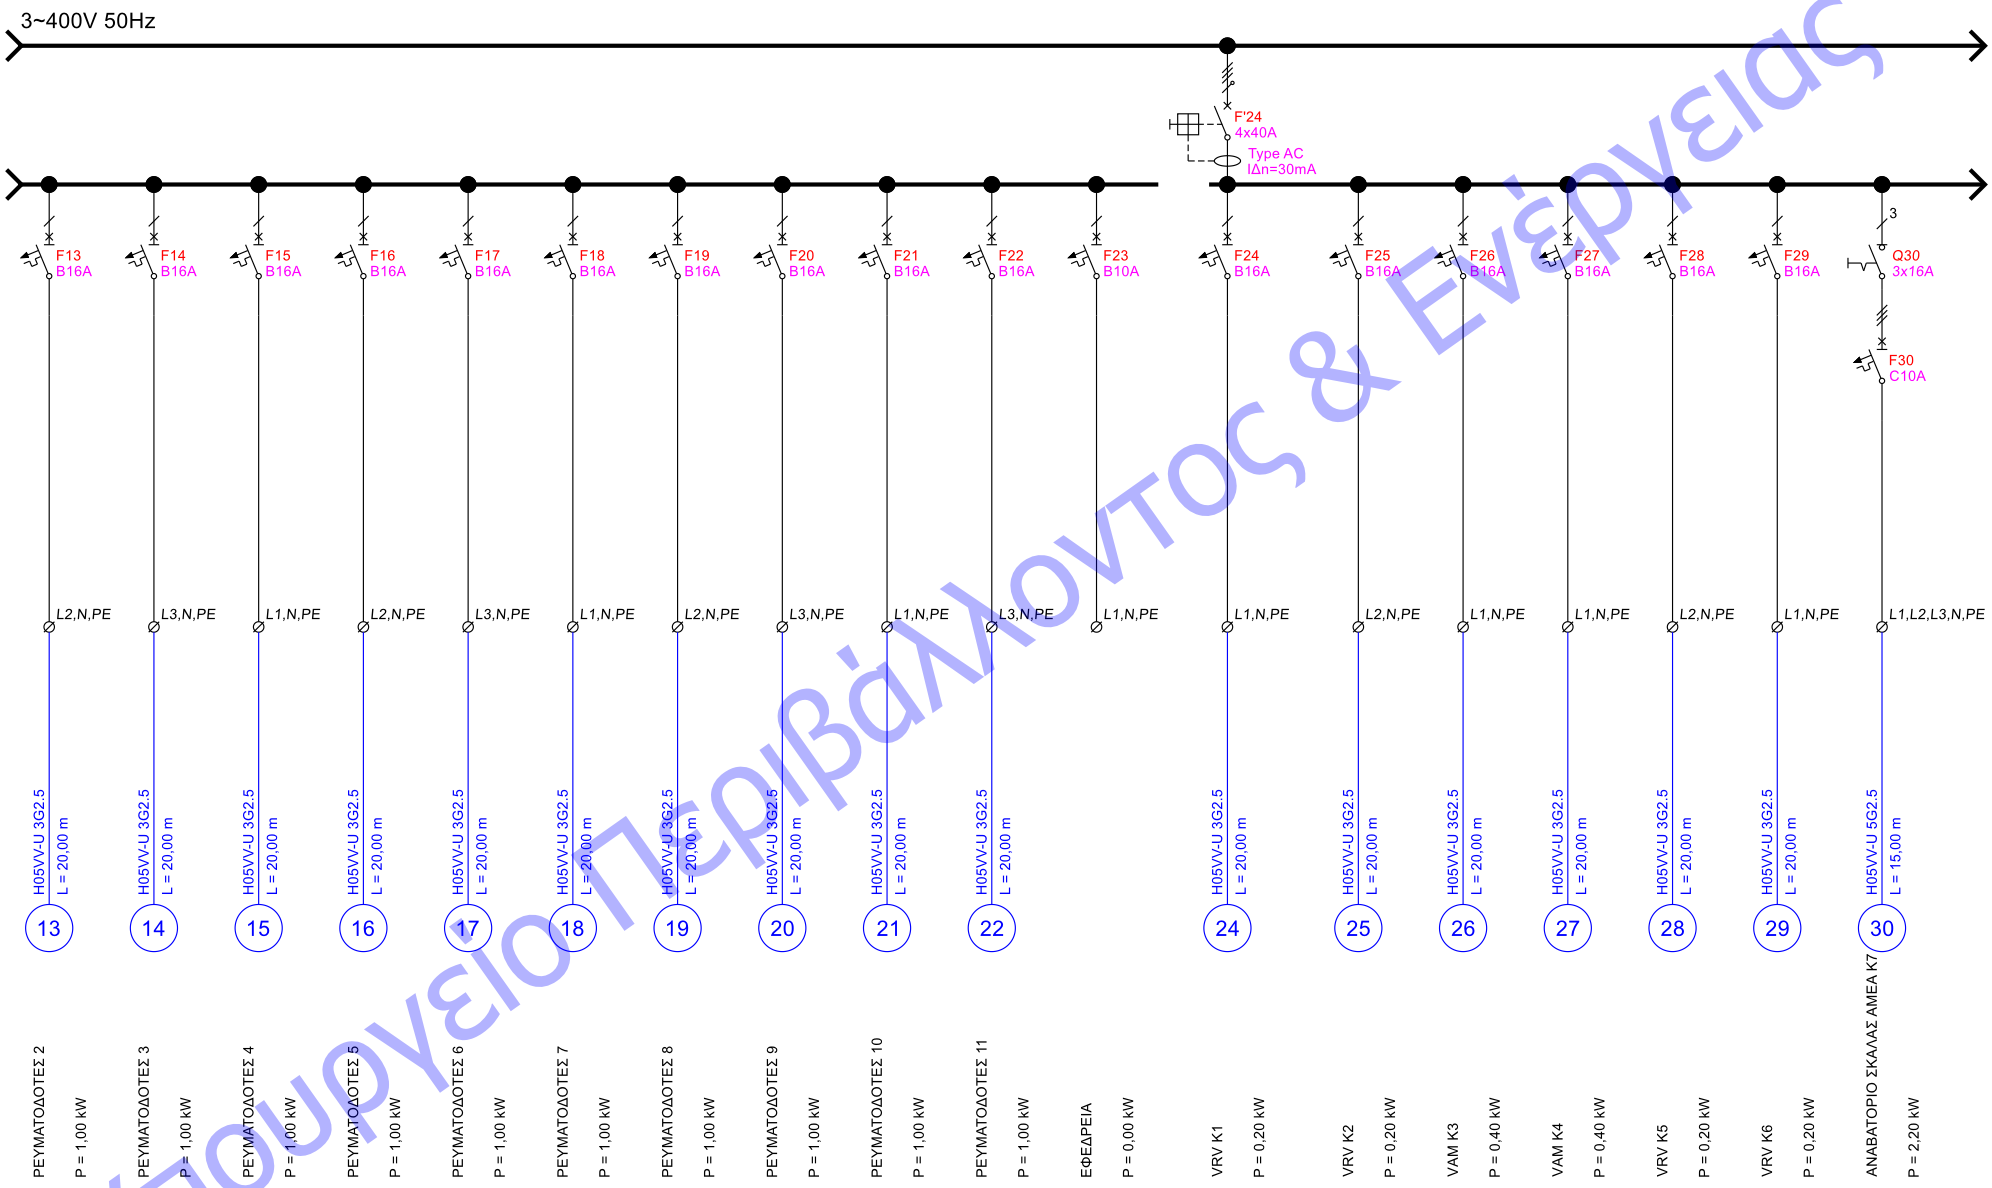ΕΓΚΥΡΟ ΑΝΤΙΓΡΑΦΟ
Α/Α Πράξης: 906176
Ημ/νία έκδοσης πράξης: 28/12/2023
ΕΛΕΓΧΟΣ ΕΓΚΥΡΟΤΗΤΑΣ
https://services.tee.gr/adeiapublic/faces/searchDocFile
85C59645BA91F1811543SFDB1E60C891




Υπουργείο Περιβάλλοντος & Ενέργειας

				Έργο	ΠΚΛ_Β	
				Τίτλος σχεδίου	Μονογραμμικό σχέδιο πίνακα διανομής	Αρ. Σχεδίου Π.Β
				Μελετητής	Κωδικός Πίνακα Διανομής Π.Β	Σελίδα 2/3
				Γραφείο	Όνομα Πίνακα Διανομής Γενικός πίνακας	Δημιουργήθηκε 16/2/2021
Έκδ.	Τροποποίηση	Όνομα	Ημερομηνία	Πελάτης ΔΗΜΟΣ ΛΑΥΡΕΩΤΙΚΗΣ	Τύπος και βαθμός προστασίας ΕΠΙΤΟΙΧΟΣ ΜΕΤΑΛΛΙΚΟΣ ΤΥΠΟΥ STAB, 23	Κλίμακα -

TiSoft

A3 420x297 mm ElectricalDesign 21.0.0

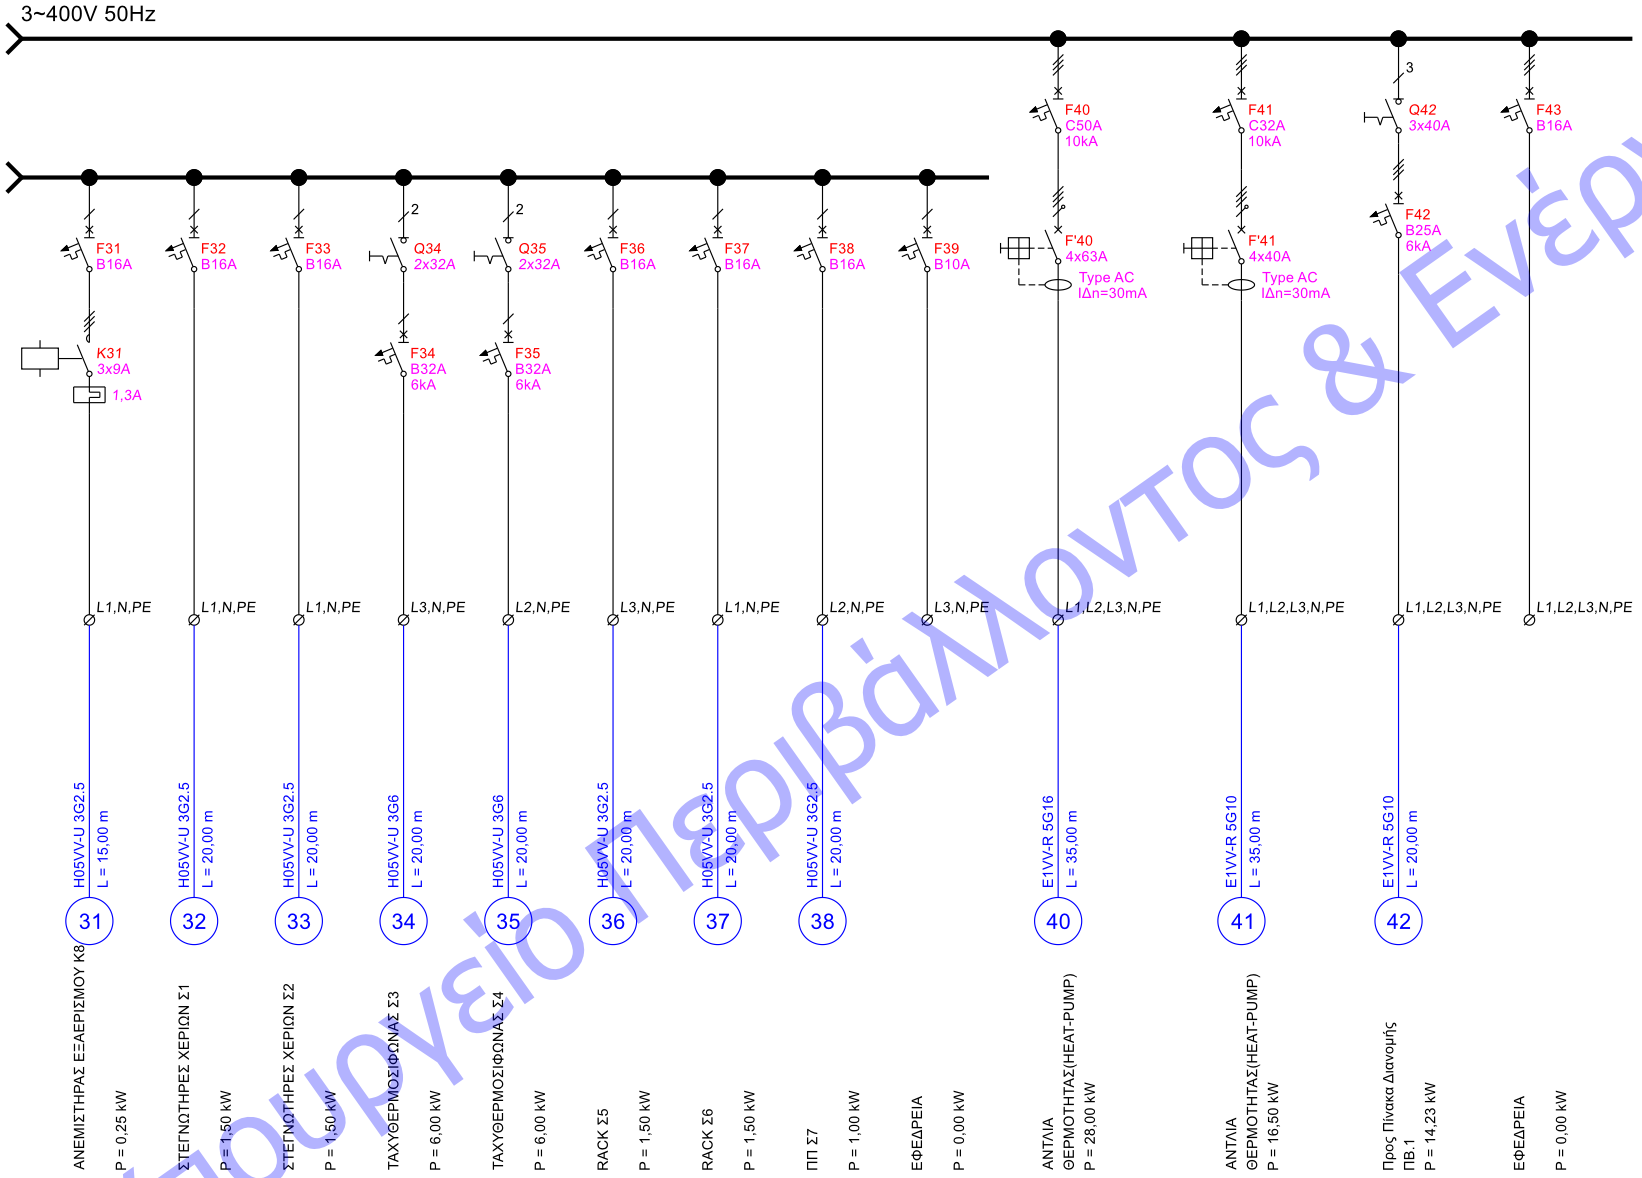ΕΓΚΥΡΟ ΑΝΤΙΓΡΑΦΟ
Α/Α Πράξης: 906176
Ημ/νία έκδοσης πράξης: 28/12/2023
ΕΛΕΓΧΟΣ ΕΓΚΥΡΟΤΗΤΑΣ
https://services.tee.gr/adeiapublic/faces/searchDocFile
85C59645BA91F1811543SFDB1E60C891




Υπουργείο Περιβάλλοντος & Ενέργειας

				Έργο	ΠΚΛ_Β
				Τίτλος σχεδίου	Μονογραμμικό σχέδιο πίνακα διανομής
				Μελετητής	Κωδικός Πίνακα Διανομής: Π.Β
				Γραφείο	Όνομα Πίνακα Διανομής: Γενικός πίνακας
Έκδ.	Τροποποίηση	Όνομα	Ημερομηνία	Πελάτης: ΔΗΜΟΣ ΛΑΥΡΕΩΤΙΚΗΣ	Τύπος και βαθμός προστασίας: ΕΠΙΤΟΙΧΟΣ ΜΕΤΑΛΛΙΚΟΣ ΤΥΠΟΥ STAB, 23

Αρ. Σχεδίου	Π.Β	TiSoft	
Σελίδα	3/3		
Δημιουργήθηκε	16/2/2021		
Κλίμακα	-		

A3 420x297 mm ElectricalDesign 21.0.0

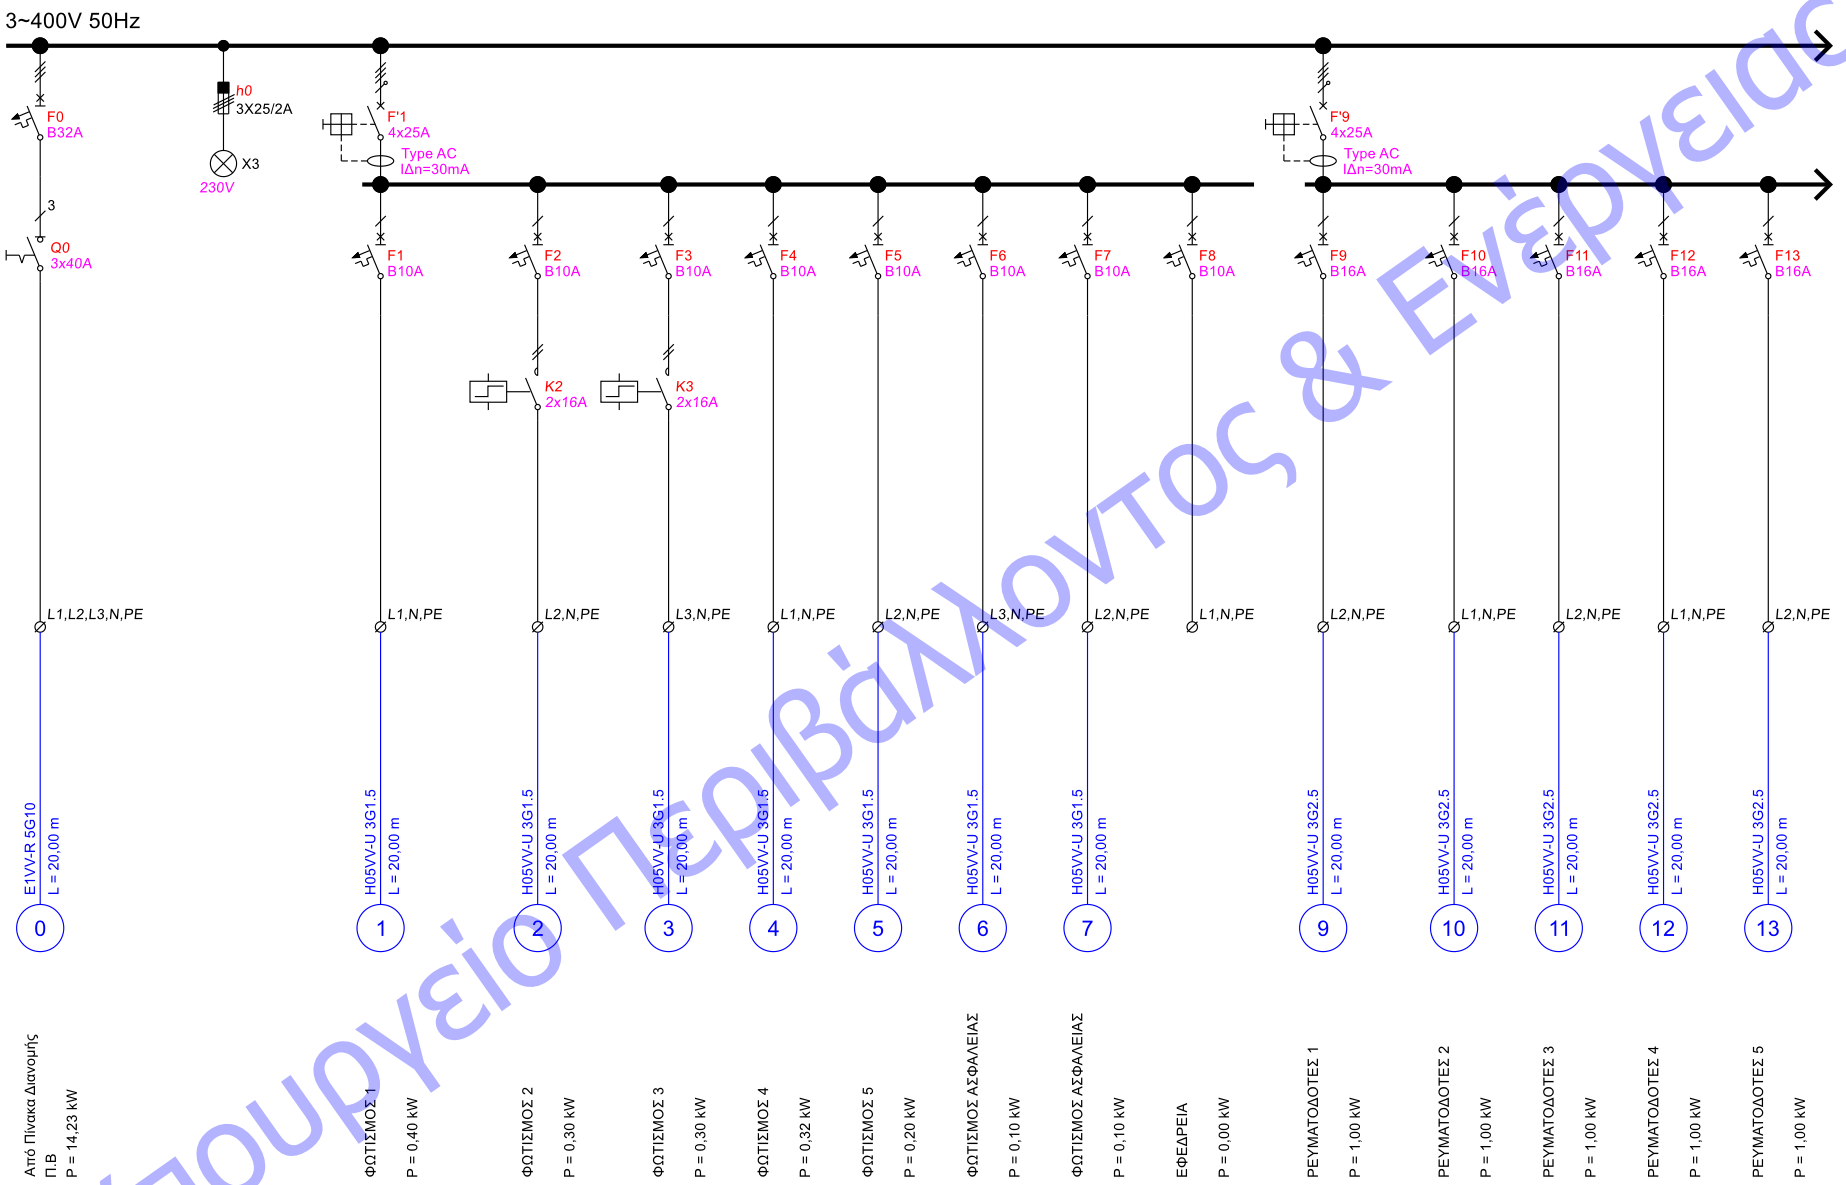ΕΓΚΥΡΟ ΑΝΤΙΓΡΑΦΟ
Α/Α Πράξης: 906176
Ημ/νία έκδοσης πράξης: 28/12/2023
ΕΛΕΓΧΟΣ ΕΓΚΥΡΟΤΗΤΑΣ
https://services.tee.gr/adeiapublic/faces/searchDocFile
85C59645BA91F1811543SFDB1E60C891




Υπουργείο Περιβάλλοντος & Ενέργειας

				Έργο	ΠΚΛ_Β	
				Τίτλος σχεδίου	Μονογραμμικό σχέδιο πίνακα διανομής	Αρ. Σχεδίου ΠΒ.1
				Μελετητής	Κωδικός Πίνακα Διανομής ΠΒ.1	Σελίδα 1/2
				Γραφείο	Όνομα Πίνακα Διανομής Πίνακας	Δημιουργήθηκε 16/2/2021
Έκδ.	Τροποποίηση	Όνομα	Ημερομηνία	Πελάτης ΔΗΜΟΣ ΛΑΥΡΕΩΤΙΚΗΣ	Τύπος και βαθμός προστασίας Μεταλλικός Επιτοίχιος , IP23	Κλίμακα -

A3 420x297 mm ElectricalDesign 21.0.0

TiSoft

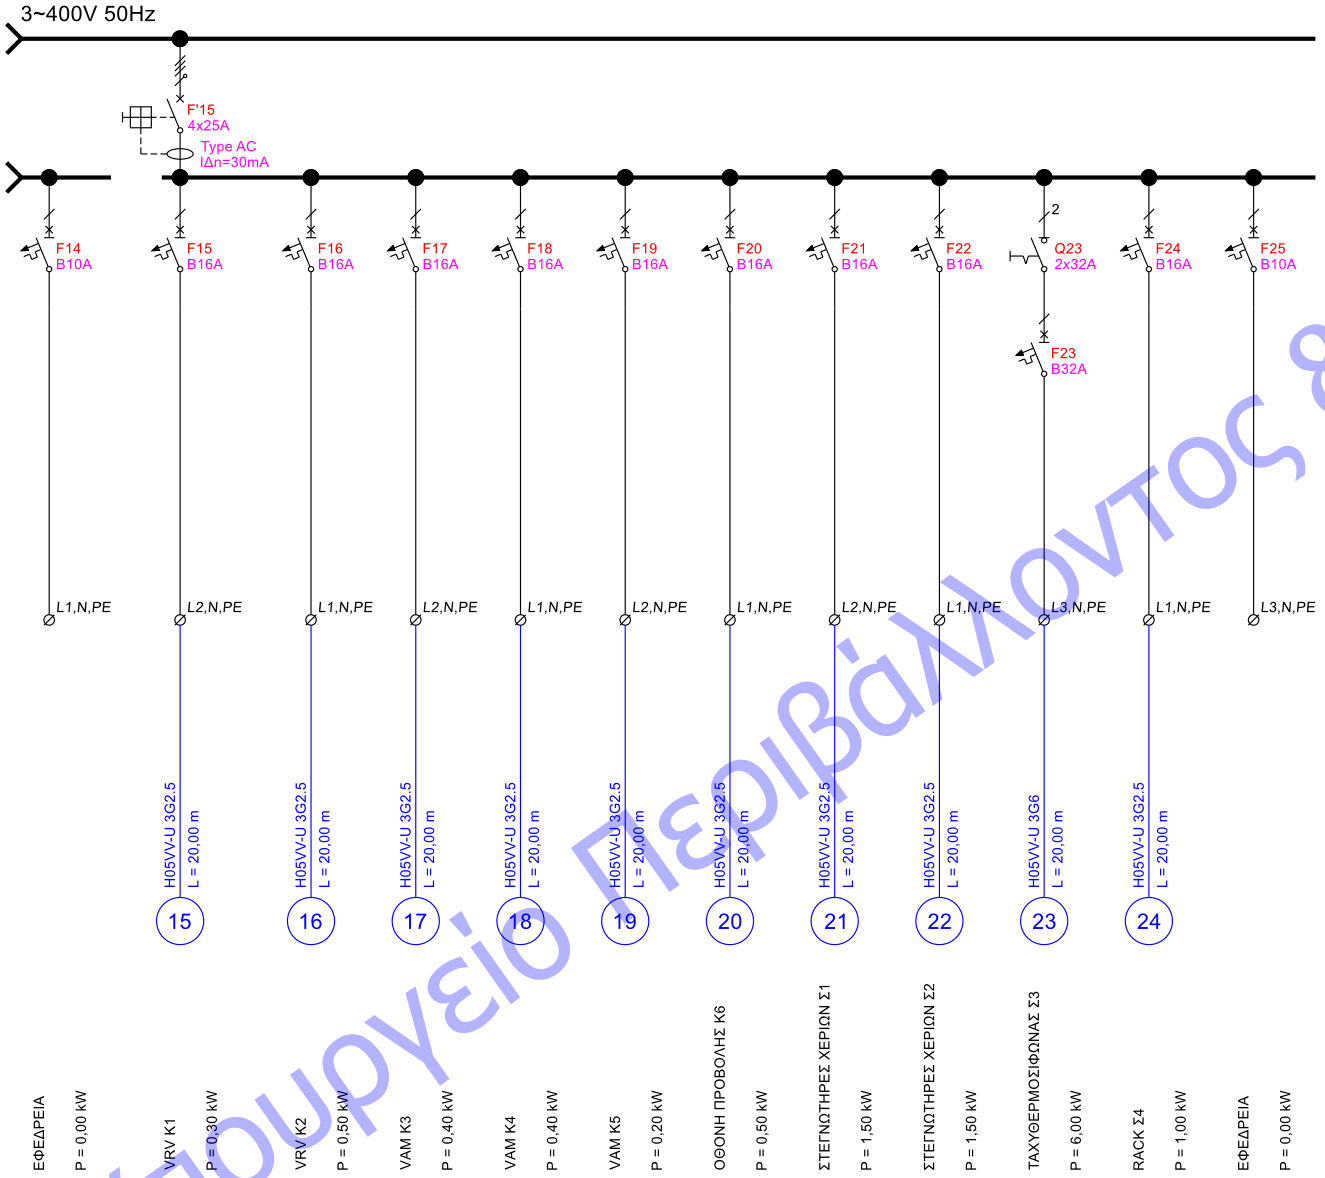ΕΓΚΥΡΟ ΑΝΤΙΓΡΑΦΟ
Α/Α Πράξης: 906176
8SC59645BA91F1811543SFDB1E60C891
Ημ/νία έκδοσης πράξης: 28/12/2023
ΕΛΕΓΧΟΣ ΕΓΚΥΡΟΤΗΤΑΣ
https://services.tee.gr/adeiapublic/faces/searchDocFile



Υπουργείο Περιβάλλοντος & Ενέργειας

				Έργο	ΠΚΛ_Β	
				Τίτλος σχεδίου	Μονογραμμικό σχέδιο πίνακα διανομής	Αρ. Σχεδίου ΠΒ.1
				Μελετητής	Κωδικός Πίνακα Διανομής ΠΒ.1	Σελίδα 2/2
				Γραφείο	Όνομα Πίνακα Διανομής Πίνακας	Δημιουργήθηκε 16/2/2021
Έκδ.	Τροποποίηση	Όνομα	Ημερομηνία	Πελάτης ΔΗΜΟΣ ΛΑΥΡΕΩΤΙΚΗΣ	Τύπος και βαθμός προστασίας Μεταλλικός Επιτοίχιος , IP23	Κλίμακα -

A3 420x297 mm ElectricalDesign 21.0.0

TiSoft