

ΕΠΙΣΗΜΟ ΑΝΤΙΓΡΑΦΟ
ΑΔΑ: ΨΟΒΛ3Ε-ΧΘΒ
Ημ/νία έκδοσης αρχ/ου: 28/12/2023
ΕΛΕΓΧΟΣ ΕΠΙΣΗΜΟΤΗΤΑΣ
https://services.tee.gr/adeiouxos/Docs/search/DocFile

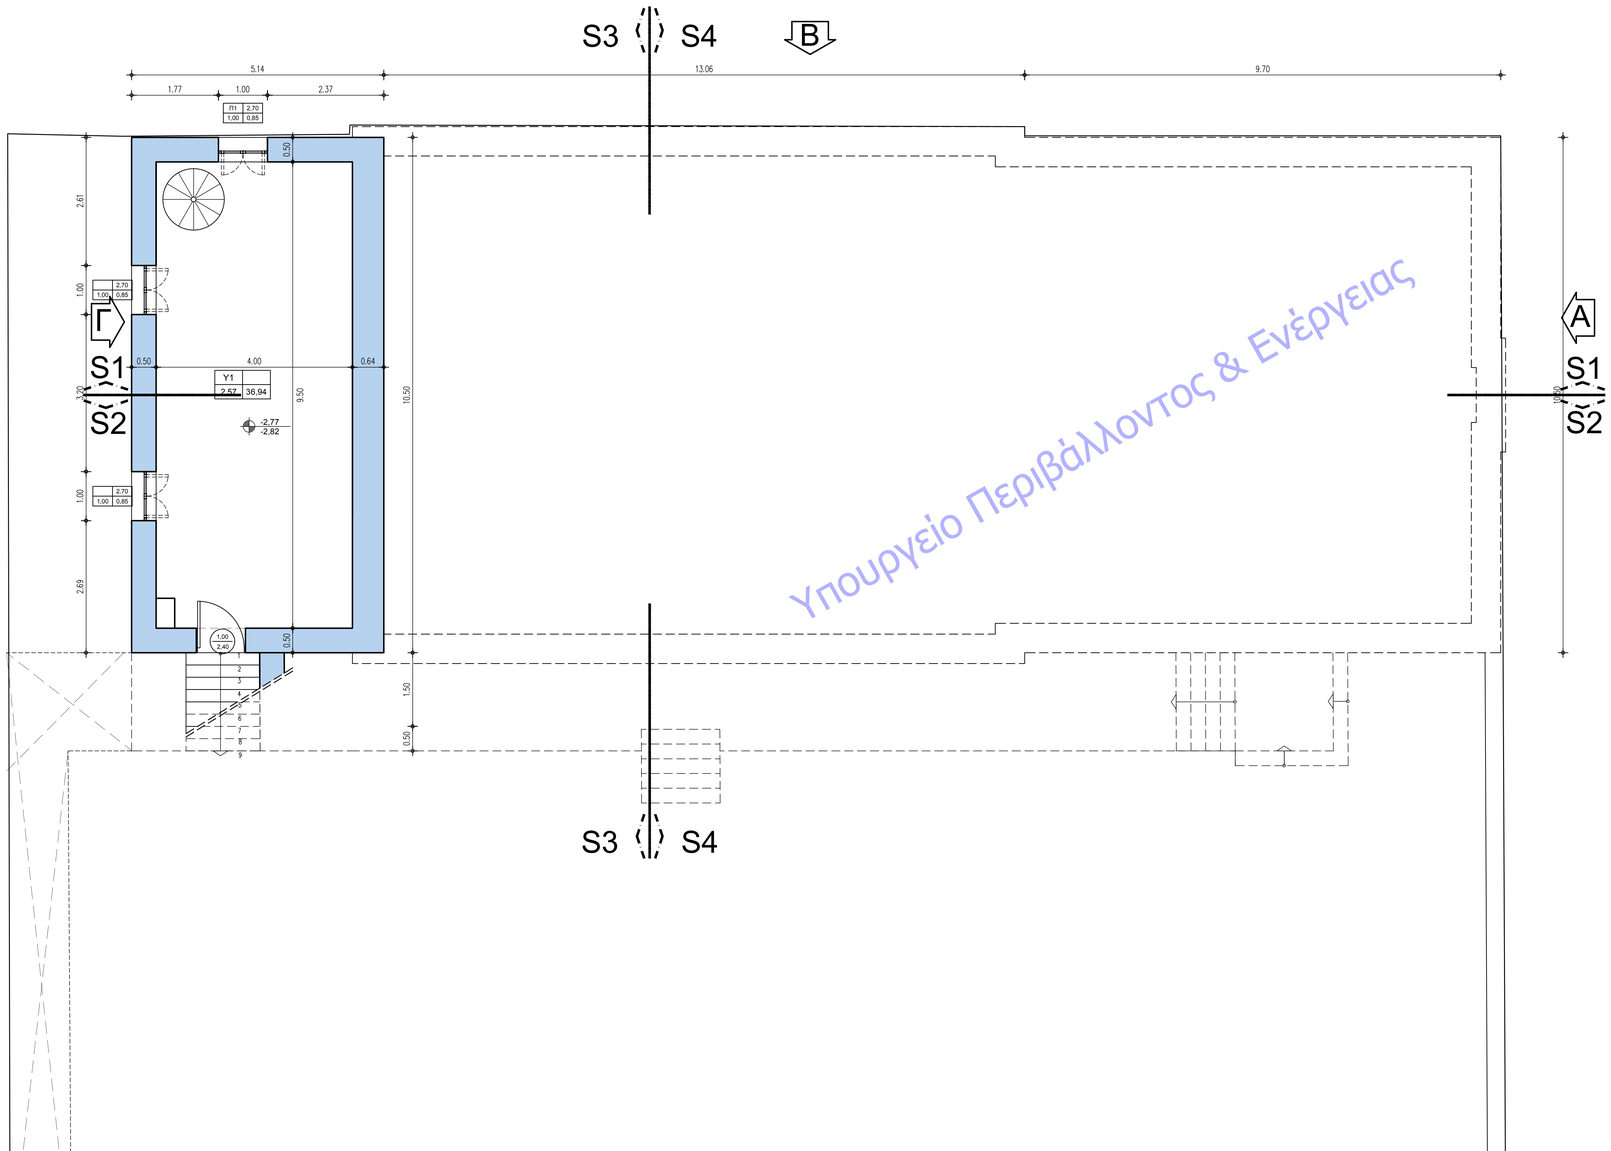

Υπουργείο Περιβάλλοντος & Ενέργειας

ΥΠΟΜΝΗΜΑ ΕΝΔΕΙΞΕΩΝ

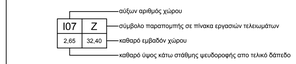

- ΥΦΙΣΤΑΜΕΝΗ ΛΙΘΟΔΟΜΗ
- ΥΦΙΣΤΑΜΕΝΗ ΛΙΘΟΔΟΜΗ ΜΕ ΕΚΑΤΕΡΩΘΕΝ ΕΝΙΣΧΥΜΕΝΟ ΕΠΙΧΡΙΣΜΑ 3 εκ ΚΑΙ ΕΞΩΤΕΡΙΚΗ ΜΟΝΩΣΗ ΠΑΧΟΥΣ 5 ΕΚ.
- ΤΟΙΧΙΑ ΟΠΛΙΣΜΕΝΟΥ ΣΚΥΡΟΔΕΜΑΤΟΣ
- ΔΡΟΜΙΚΗ ΟΠΤΟΠΛΙΝΘΟΔΟΜΗ
- ΥΦΙΣΤΑΜΕΝΑ ΣΤΟΙΧΕΙΑ ΠΟΥ ΑΠΟΞΗΛΩΝΟΝΤΑΙ
- ΣΤΑΘΕΡΟΣ ΕΞΟΠΛΙΣΜΟΣ (ΠΕΡΙΛΑΜΒΑΝΕΤΑΙ ΣΤΗΝ ΕΡΓΟΛΑΒΙΑ)
- Νφ01 ΕΝΔΕΙΞΗ ΘΕΣΗΣ ΣΤΑΘΕΡΩΝ ΕΡΜΑΡΙΩΝ (ΒΛ. ΠΙΝΑΚΑ ΕΡΜΑΡΙΩΝ)
- ΧΑΡΑΚΤΗΡΙΣΜΟΣ ΚΟΥΦΩΜΑΤΩΝ
  τύπος κουφώματος — πρόχ
  άνοιγμα — πλάϊά
- ΣΤΑΘΜΗ ΤΕΛΙΚΟΥ ΔΑΠΕΔΟΥ
- ΣΤΑΘΜΗ ΜΠΕΤΟΝ
  ΤΑ ΥΨΗ ΜΕΤΡΩΝΤΑΙ ΑΠΟ ΣΤΑΘΜΗ ΔΑΠΕΔΟΥ ΜΠΕΤΟΝ
- ΥΨΟΜΕΤΡΟ ΣΗΜΕΙΟΥ ΔΩΜΑΤΟΣ- ΣΤΗΘΑΙΟΥ ΑΠΟ ΣΤΑΘΜΗ ΜΠΕΤΟΝ- ΣΧΕΤΙΚΗ ΣΤΑΘΜΗ ΡΥΣΕΩΝ
- ΕΝΔΕΙΞΗ ΚΛΙΣΕΩΝ ΓΙΑ ΤΗΝ ΑΠΟΡΡΟΗ ΟΜΒΡΙΩΝ

- ΑΝ01 ΑΝΑΠΤΥΓΜΑ ΥΓΡΩΝ ΧΩΡΩΝ 1 : 20
- ΚΛ01 ΕΝΔΕΙΞΗ ΛΕΠ. ΚΛΙΜΑΣΙΩΝ 1 : 20
- ΑΛ01 ΕΝΔΕΙΞΗ ΛΕΠ. ΤΟΜΗΣ 1 : 20
- S1 ΕΝΔΕΙΞΗ ΘΕΣΗΣ ΤΟΜΗΣ
- A ΕΝΔΕΙΞΗ ΟΨΗΣ
  τύπος κουφώματος — άνοιγμα, πρόχ
- ΕΞΩΤΕΡΙΚΟ ΦΩΤΙΣΤΙΚΟ ΙΣΤΟΥ

Έγκριση	
Ιδιοκτήτης	ΠΕΡΙΦΕΡΕΙΑ ΑΤΤΙΚΗΣ ΔΗΜΟΣ ΛΑΥΡΕΩΤΙΚΗΣ
Θέμα	ΑΝΑΔΕΙΞΗ ΚΑΙ ΑΞΙΟΠΟΙΗΣΗ ΠΟΛΙΤΙΣΤΙΚΟΥ ΚΕΝΤΡΟΥ ΤΟΥ ΔΗΜΟΥ ΛΑΥΡΕΩΤΙΚΗΣ
Θέση	ΗΡΩΩΝ ΠΟΛΥΤΕΧΝΕΙΟΥ & ΔΑΝΟΥΚΑΡΑ, Ο.Τ.:180
Μελετητές	ΟΜΑΔΑ ΜΕΛΕΤΗΣ ΕΡΓΟΥ: / Αναθεωρήσεις ΑΝΑΠΤΥΞΙΑΚΟΣ ΟΡΓΑΝΙΣΜΟΣ Ο.Τ.Α. "ΕΥΔΗΜΟΣ Α.Ε." ΤΕΧΝΙΚΗ ΥΠΗΡΕΣΙΑ
Φάση	ΑΡΧΙΤΕΚΤΟΝΙΚΗ ΑΠΟΤΥΠΩΣΗ / Ημερομηνία: ΦΕΒΡΟΥΑΡΙΟΣ 2021
Θέμα	ΚΤΙΡΙΟ Α / Κλίμακα 1:50 **ΚΑΤΟΨΗ ΥΠΟΓΕΙΟΥ** / Αρ. Σχεδίου: **ΑΚ01**
Υπογραφή	Σφραγίδα