

ΕΠΙΚΥΡΟ ΑΝΤΙΓΡΑΦΟ
Αρ.Πρωτ.: 906176
Ημνία έκδοσης πρωτ.: 29/12/2023
ΕΛΕΓΧΟΣ ΕΓΚΥΡΟΤΗΤΑΣ
https://services.tee.gr/adeiodotisi/Pages/searchDocFile

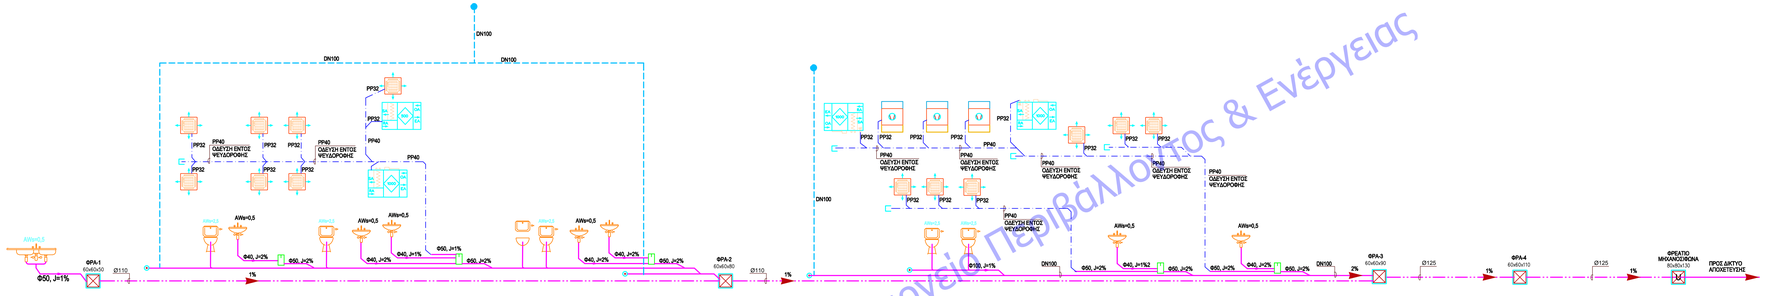

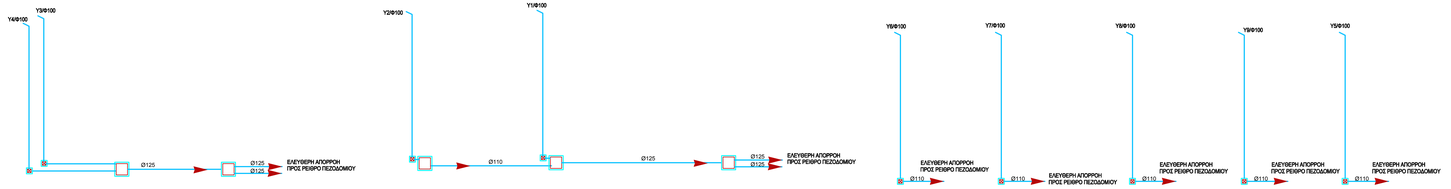

Υπουργείο Περιβάλλοντος & Ενέργειας

ΥΠΟΜΝΗΜΑ ΑΠΟΧΕΤΕΥΣΗΣ

	ΔΙΚΤΥΟ ΑΠΟΧΕΤΕΥΣΗΣ ΛΥΜΜΑΤΩΝ (PVC 6atm ΕΛΟΤ 686) ΓΙΑ ΕΓΚΑΤΑΣΤΑΣΗ ΕΝΤΟΣ ΚΤΙΡΙΟΥ
	ΔΙΚΤΥΟ ΑΠΟΧΕΤΕΥΣΗΣ ΛΥΜΜΑΤΩΝ (PVC-U ΕΛΟΤ ΕΝ 1401-1) ΓΙΑ ΕΓΚΑΤΑΣΤΑΣΗ ΕΚΤΟΣ ΚΤΙΡΙΟΥ
	ΔΙΚΤΥΟ ΕΞΑΕΡΙΣΜΟΥ (PVC 6atm ΕΛΟΤ 686)
	ΔΙΚΤΥΟ ΑΠΟΧΕΤΕΥΣΗΣ ΣΥΜΠΥΚΝΩΜΑΤΩΝ ΚΛΙΜΑΤΙΣΜΟΥ (PP)
	ΣΙΦΩΝΙ ΔΑΠΕΔΟΥ
	ΤΑΠΑ ΚΑΘΑΡΙΣΜΟΥ
	ΕΠΙΔΑΠΕΔΙΑ ΤΑΠΑ ΕΠΙΘΕΩΡΗΣΗΣ ΔΙΚΤΥΟΥ
	ΣΥΡΜΑΤΙΝΗ ΚΕΦΑΛΗ ΑΕΡΙΣΜΟΥ
	ΦΡΕΑΤΙΟ ΑΠΟΧΕΤΕΥΣΗΣ ΑΝΟΙΚΤΗΣ ΡΟΗΣ
	ΝΙΠΤΗΡΑΣ
	ΛΕΚΑΝΗ ΜΕ ΔΟΧΕΙΟ ΕΚΠΛΥΣΗΣ
	ΝΕΡΟΧΥΤΗΣ
	ΟΥΡΗΤΗΡΙΟ
	ΣΤΗΛΗ ΑΠΟΧΕΤΕΥΣΗΣ
	ΣΤΗΛΗ ΕΞΑΕΡΙΣΜΟΥ

ΥΠΟΜΝΗΜΑ ΟΜΒΡΙΩΝ

	ΔΙΚΤΥΟ ΟΜΒΡΙΩΝ - ΑΠΟΝΕΡΩΝ (PVC 6atm)
	ΦΡΕΑΤΙΟ ΟΜΒΡΙΩΝ ΣΤΗΝ ΚΑΤΑΛΗΞΗ ΤΩΝ ΥΔΡΟΡΡΟΩΝ ΔΙΑΣΤΑΣΕΩΝ 25x25cm
	ΦΡΕΑΤΙΟ ΔΙΚΤΥΟΥ ΟΜΒΡΙΩΝ
Υ1/Φ100	ΣΤΗΛΗ ΟΜΒΡΙΩΝ 1 - Φ100 (ΧΑΛΚΙΝΗ ΥΔΡΟΡΡΟΗ)

Έγκριση	
Ιδιοκτήτης	ΠΕΡΙΦΕΡΕΙΑ ΑΤΤΙΚΗΣ ΔΗΜΟΣ ΛΑΥΡΕΩΤΙΚΗΣ
Θέμα	ΑΝΑΔΕΙΞΗ ΚΑΙ ΑΞΙΟΠΟΙΗΣΗ ΠΟΛΙΤΙΣΤΙΚΟΥ ΚΕΝΤΡΟΥ ΤΟΥ ΔΗΜΟΥ ΛΑΥΡΕΩΤΙΚΗΣ
Θέση	**ΗΡΩΩΝ ΠΟΛΥΤΕΧΝΕΙΟΥ & ΔΑΝΟΥΚΑΡΑ, Ο.Τ.:180**
Μελετητες	**ΟΜΑΔΑ ΜΕΛΕΤΗΣ ΕΡΓΟΥ:** — Αναθεωρήσεις **ΑΝΑΠΤΥΞΙΑΚΟΣ ΟΡΓΑΝΙΣΜΟΣ Ο.Τ.Α. "ΕΥΔΗΜΟΣ Α.Ε."** ΑΝΑΔΟΧΟΣ ΓΙΑ ΤΗΝ ΕΚΔΟΣΗ ΑΔΕΙΩΝ & ΕΓΚΡΙΣΕΩΝ: ΖΗΣΙΑΔΗΣ ΑΝΑΣΤΑΣΙΟΣ & ΣΙΑ ΕΕ
Φάση	**ΗΛΕΚΤΡΟΜΗΧΑΝΟΛΟΓΙΚΗ ΜΕΛΕΤΗ ΕΦΑΡΜΟΓΗΣ** — Ημερομηνία: **ΙΑΝΟΥΑΡΙΟΣ 2021**
Θέμα	**ΚΤΙΡΙΟ Β** — Κλιμακα: –
	ΑΠΟΧΕΤΕΥΣΗ ΔΙΑΓΡΑΜΜΑ — Αρ. Σχεδίου: **ΑΠ.04**
Υπογραφή	ΝΙΚΟΛΑΟΣ Σ. ΔΗΜΗΤΡΑΚΟΠΟΥΛΟΣ ΔΙΠΛ. ΗΛΕΚΤΡΟΛΟΓΟΣ ΜΗΧΑΝΙΚΟΣ ΕΘΝΙΚΟΥ ΜΕΤΣΟΒΙΟΥ ΠΟΛΥΤΕΧΝΕΙΟΥ ΜΕΛΟΣ Τ.Ε.Ε. ΑΡΙΘΜΟΣ ΜΗΤΡΩΟΥ 54235 ΕΠΤΕΔΟΚΛΕΟΥΣ 21-23, ΑΘΗΝΑ, ΤΗΛ. 2107514782 ΖΗΣΙΑΔΗΣ ΑΝΑΣΤΑΣΙΟΣ-& ΣΙΑ Ε.Ε. ΤΕΧΝΙΚΗ ΕΤΑΙΡΕΙΑ ΑΡΙΘΜΟΣ ΜΗΤΡΩΟΥ Τ.Ε.Ε. 17211 ΓΕΡΑΚΑ 111, ΓΕΡΑΚΑΣ, Τ.Κ. 153 44 ΑΦΜ 800492890 - ΔΟΥ ΠΑΛΛΗΝΗΣ ΤΗΛ. /210 6034149	Σφραγίδα