

ΕΠΙΣΗΜΟ ΑΝΤΙΓΡΑΦΟ
ΑΔΑ Ψ2ΦΟΟΡ1Ω-ΧΘΔ
Ημ/νία έκδοσης αρχ/ου: 28/12/2023
ΕΔΕΥΣΟΣ ΕΠΙΚΥΡΟΤΗΤΑΣ
https://services.tee.gr/adeiopublic/faces/search/DocFile

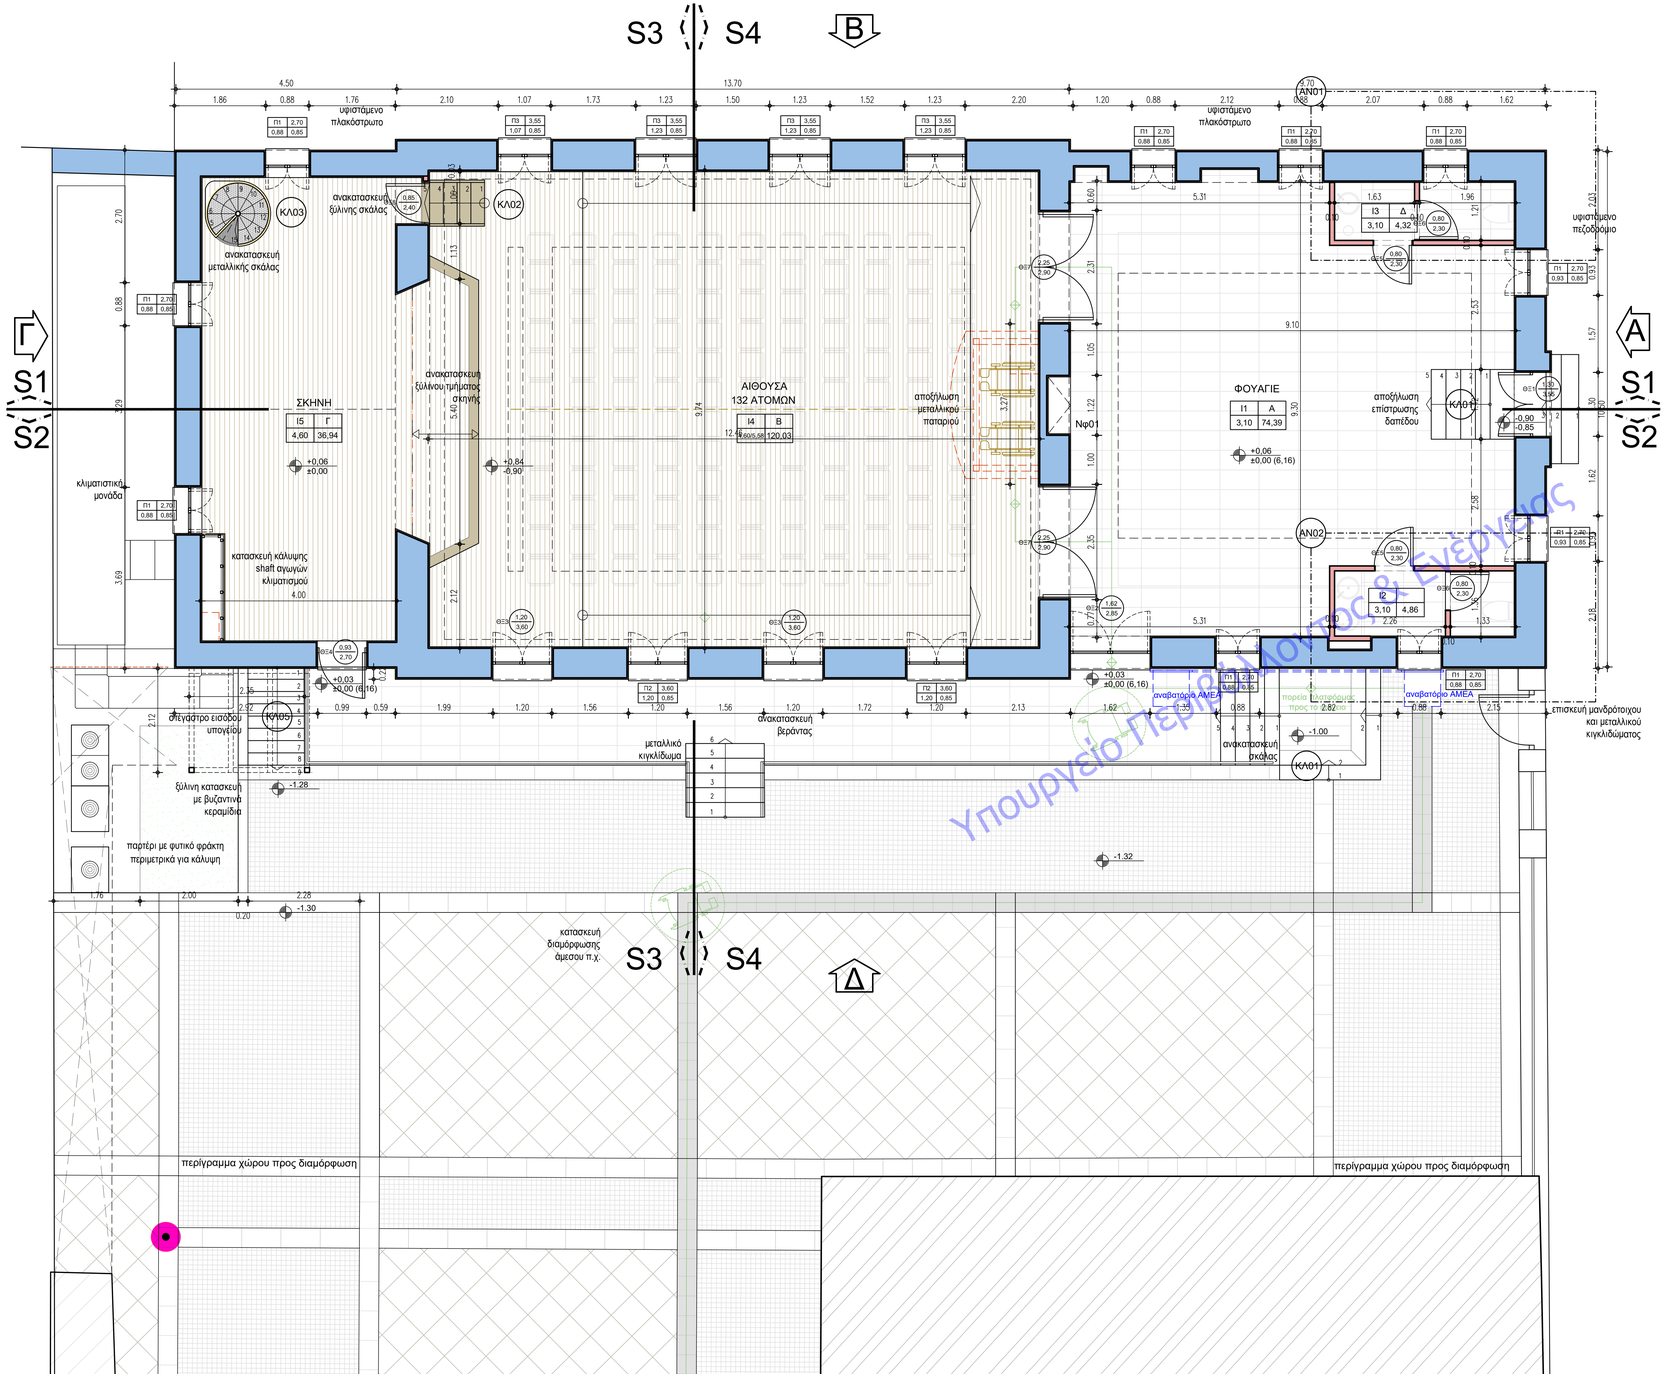

ΥΠΟΜΝΗΜΑ ΕΝΔΕΙΞΕΩΝ

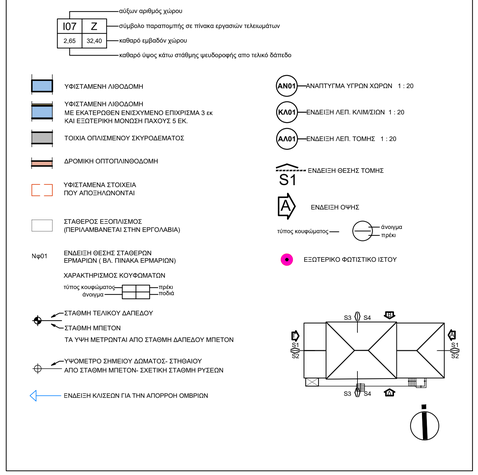

ΠΙΝΑΚΑΣ ΕΡΓΑΣΙΩΝ ΤΕΛΕΙΩΜΑΤΩΝ ΕΣΩΤΕΡΙΚΩΝ ΧΩΡΩΝ

ΧΩΡΟΙ ΕΦΑΡΜΟΓΗΣ	ΣΥΜΒΟΛΙΣΜΟΣ / ΕΙΔΟΣ	ΦΟΥΑΓΙΕ Α	ΑΙΘΟΥΣΑ Β	ΣΚΗΝΗ Γ	WC Δ	ΥΠΟΓΕΙΟ Ε
ΔΑΠΕΔΑ ΤΕΛ. ΕΠΙΣΤΡΩΣΗ	ΚΕΡΑΜΙΚΕΣ ΠΛΑΚΕΣ 40Χ40ΕΚ. ΜΠΕΣ ΑΠΟΧΡΩΣΗΣ					●
	ΜΑΡΜΑΡΙΝΕΣ ΠΛΑΚΕΣ 40x80x2εκ. λεικό Δονάκειου γυαλισμένο	●			●	
	ΞΥΛΙΝΟ ΚΑΡΦΩΤΟ ΔΡΥΙΝΟ ΔΑΠΕΔΟ		●	●		
ΔΑΠΕΔΑ ΣΟΒΑΤΕΠΙ	ΚΕΡΑΜΙΚΟ 8 ΕΚ.					●
	ΜΑΡΜΑΡΙΝΟ 8 ΕΚ.	●				
	ΞΥΛΙΝΟ ΔΡΥΙΝΟ 8 ΕΚ.			●		
	ΧΩΡΙΣ ΣΟΒΑΤΕΠΙ (υπάρχει επένδυση τοίχου)		●		●	
ΤΟΙΧΟΙ ΕΠΕΝΔΥΣΕΙΣ	ΕΠΙΧΡΙΣΜΑ ΤΡΙΠΤΟ & ΣΠΑΤΟΥΛΑΡΙΣΤΟ		●		●	
	ΤΟΠΙΚΑ ΞΥΛΙΝΗ ΕΠΕΝΔΥΣΗ ΑΠΟ ΗΧΟΠΟΡΟΦΗΤΙΚΑ ΠΑΝΕΛΑ ΙΚΟΞΑΝΙΔΑΣ		●			
	ΕΠΕΝΔΥΣΗ ΜΕ ΚΕΡΑΜΙΚΕΣ ΠΛΑΚΕΣ 30Χ60ΕΚ ΜΟΝΟΠΥΡ. ΜΕΧΡΙ ΥΨΟΥΣ ΨΕΥΔΟΡΟΦΗΣ				●	
ΟΡΟΦΕΣ ΜΕ ΨΕΥΔΟΡΟΦΗ	ΜΙΚΤΟ ΣΥΣΤΗΜΑ ΚΟΙΝΗΣ ΓΥΨΟΣΑΝΙΔΑΣ ΚΑΙ ΓΥΨΟΣΑΝΙΔΑΣ ΜΕ ΔΙΑΤΡΗΣΗ ΤΥΠΟΥ KNAUF 84495 - Cleaneo FF ακουστική κωλική διάτρηση PLUS 12/20/35R 1.200X1.875X12.5mm					●
	ΠΛΑΚΕΣ ΟΡΥΚΤΩΝ ΙΝΟΝ 120x60 εκ. με κρυφό σκελετό	●	●			
	ΚΟΙΝΗ ΓΥΨΟΣΑΝΙΔΑ ΕΠΙΠΕΔΗ 12,5 χιλ			●		
	ΑΝΘΥΓΡΗ ΓΥΨΟΣΑΝΙΔΑ ΕΠΙΠΕΔΗ 12,5 χιλ				●	

Έγκριση	
Ιδιοκτήτης	ΠΕΡΙΦΕΡΕΙΑ ΑΤΤΙΚΗΣ ΔΗΜΟΣ ΛΑΥΡΕΩΤΙΚΗΣ
Θέμα	ΑΝΑΔΕΙΞΗ ΚΑΙ ΑΞΙΟΠΟΙΗΣΗ ΠΟΛΙΤΙΣΤΙΚΟΥ ΚΕΝΤΡΟΥ ΤΟΥ ΔΗΜΟΥ ΛΑΥΡΕΩΤΙΚΗΣ
Θέση	ΗΡΩΝ ΠΟΛΥΤΕΧΝΕΙΟΥ & ΔΑΝΟΥΚΑΡΑ, Ο.Τ.:180
Μελετητής	ΟΜΑΔΑ ΜΕΛΕΤΗΣ ΕΡΓΟΥ: — Αναθεωρήσεις ΑΝΑΠΤΥΞΙΑΚΟΣ ΟΡΓΑΝΙΣΜΟΣ Ο.Τ.Α. "ΕΥΔΗΜΟΣ Α.Ε." — ΜΑΡΤΙΟΣ 2023 ΑΝΑΔΟΧΟΣ ΓΙΑ ΤΗΝ ΕΚΔΟΣΗ ΑΔΕΙΩΝ & ΕΓΚΡΙΣΕΩΝ: ΖΗΣΙΑΔΗΣ ΑΝΑΣΤΑΣΙΟΣ & ΣΙΑ ΕΕ ΑΡΧΙΤΕΚΤΟΝΙΚΗ: ΣΤΕΛΛΑ ΘΕΟΔΟΣΟΠΟΥΛΟΥ
Φάση	ΑΡΧΙΤΕΚΤΟΝΙΚΗ ΜΕΛΕΤΗ ΕΦΑΡΜΟΓΗΣ — Ημερομηνία: ΦΕΒΡΟΥΑΡΙΟΣ 2021
Θέμα	ΚΤΙΡΙΟ Α - ΔΙΑΤΗΡΗΤΕΟ — Κλίμακα: 1:50 **ΚΑΤΟΨΗ ΔΙΑΜΟΡΦΩΣΗΣ Π.Χ.** — Αρ. Σχεδίου: **ΑΓ03**
Υπογραφή	Σφραγίδα ΣΤΥΛΙΑΝΗ Σ. ΘΕΟΔΟΣΟΠΟΥΛΟΥ ΑΡΧΙΤΕΚΤΟΝΑΣ ΜΗΧΑΝΙΚΟΣ Ε.Μ.Π. Α.Μ. ΤΕΕ 17211 ΤΗΛ: 2108031333 ΑΝΑΣΤΑΣΕΩΣ 7, 15561 ΧΟΛΑΡΓΟΣ ΑΦΜ. 070998413 ΔΟΥ. ΧΑΛΑΝΔΡΙΟΥ ΖΗΣΙΑΔΗΣ ΑΝΑΣΤΑΣΙΟΣ & ΣΙΑ Ε.Ε. ΤΕΧΝΙΚΗ ΕΤΑΙΡΕΙΑ ΑΡΙΘΜΟΣ ΜΗΤΡΩΟΥ Τ.Ε.Ε. 17211 ΓΕΡΑΚΑ, 111, ΓΕΡΑΚΑΣ, Τ.Κ. 153 44 ΑΦΜ: 800443890 - ΔΟΥ: ΠΑΛΛΗΝΗΣ ΤΗΛ.: 210 6934149

Υπουργείο Περιβάλλοντος & Ενέργειας