ΕΓΚΥΡΟ ΑΝΤΙΓΡΑΦΟ
46B9684480C80250539AFC13651FE015
Α/Α Πράξης: 906176
Ημ/νία έκδοσης πράξης: 28/12/2023
ΕΛΕΓΧΟΣ ΕΓΚΥΡΟΤΗΤΑΣ
https://services.tee.gr/adeiapublic/faces/searchDocFile

Έγκριση	
Ιδιοκτήτης	ΠΕΡΙΦΕΡΕΙΑ ΑΤΤΙΚΗΣ ΔΗΜΟΣ ΛΑΥΡΕΩΤΙΚΗΣ
Θέμα	ΑΝΑΔΕΙΞΗ ΚΑΙ ΑΞΙΟΠΟΙΗΣΗ ΠΟΛΙΤΙΣΤΙΚΟΥ ΚΕΝΤΡΟΥ ΤΟΥ ΔΗΜΟΥ ΛΑΥΡΕΩΤΙΚΗΣ
Θεση	ΗΡΩΩΝ ΠΟΛΥΤΕΧΝΕΙΟΥ & ΔΑΝΟΥΚΑΡΑ, Ο.Τ.:180

Μελετητες		Αναθεωρήσεις
	ΟΜΑΔΑ ΜΕΛΕΤΗΣ ΕΡΓΟΥ:	
	ΑΝΑΠΤΥΞΙΑΚΟΣ ΟΡΓΑΝΙΣΜΟΣ Ο.Τ.Α. "ΕΥΔΗΜΟΣ Α.Ε."	
	ΑΝΑΔΟΧΟΣ ΓΙΑ ΤΗΝ ΕΚΔΟΣΗ ΑΔΕΙΩΝ & ΕΓΚΡΙΣΕΩΝ:	
	ΖΗΣΙΑΔΗΣ ΑΝΑΣΤΑΣΙΟΣ & ΣΙΑ ΕΕ	

Φάση		Ημερομηνια
	ΗΛΕΚΤΡΟΜΗΧΑΝΟΛΟΓΙΚΗ ΜΕΛΕΤΗ ΕΦΑΡΜΟΓΗΣ	ΦΕΒΡΟΥΑΡΙΟΣ 2021

Θεμα		
	ΚΤΙΡΙΟ Α	Κλιμακα -
	ΙΣΧΥΡΑ ΡΕΥΜΑΤΑ-ΚΙΝΗΣΗ ΔΙΑΓΡΑΜΜΑΤΑ ΗΛ. ΠΙΝΑΚΩΝ	Αρ. Σχεδιου **ΙΡΚ.03**

Υπογραφη

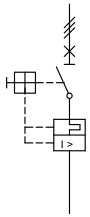
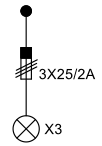
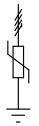
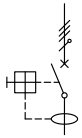
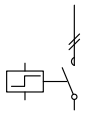
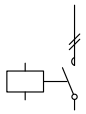
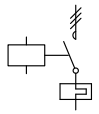
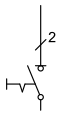
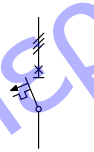
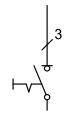
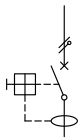
ΝΙΚΟΛΑΟΣ Σ. ΔΗΜΗΤΡΑΚΟΠΟΥΛΟΣ
ΔΙΠΛ. ΗΛΕΚΤΡΟΛΟΓΟΣ ΜΗΧΑΝΙΚΟΣ
ΕΘΝΙΚΟΥ ΜΕΤΣΟΒΙΟΥ ΠΟΛΥΤΕΧΝΕΙΟΥ
ΜΕΛΟΣ Τ.Ε.Ε. ΑΡΙΘΜΟΣ ΜΗΤΡΩΟΥ 54235
ΕΜΠΕΔΟΚΛΕΟΥΣ 21-23, ΑΘΗΝΑ, ΤΗΛ: 210 7514782

ΖΗΣΙΑΔΗΣ ΑΝΑΣΤΑΣΙΟΣ & ΣΙΑ Ε.Ε.
ΤΕΧΝΙΚΗ ΕΤΑΙΡΕΙΑ
ΑΡΙΘΜΟΣ ΜΗΤΡΩΟΥ Τ.Ε.Ε. 17211
ΓΕΡΑΚΑ 111, ΓΕΡΑΚΑΣ, Τ.Κ. 153 44
ΑΦΜ. 800492890 - ΔΟΥ: ΠΑΛΛΗΝΗΣ
ΤΗΛ.: 210 6534149

Σφραγιδα

Υπουργείο Περιβάλλοντος & Ενέργειας

ΕΓΚΥΡΟ ΑΝΤΙΓΡΑΦΟ
A/A Πράξης: 906176
Ημ/νία έκδοσης πράξης: 28/12/2023
ΕΛΕΓΧΟΣ ΕΓΚΥΡΟΤΗΤΑΣ
https://services.tee.gr/adeiapublic/faces/searchDocFile

 MCCB - σταθερή έκδοση - 3-pole	 Τρία Αμπερόμετρα - τρείς μετασχηματιστές έντασης	 Τρείς ενδεικτικές λυχνίες με ασφάλεια 25/2A στους ζυγούς
 Αντικεραυνικό 3P+N	 Διακόπτης διαφορικού ρεύματος (RCD) - 4-πολικός	 Μικροαυτόματος διακόπτης (MCB) - 1 πολικός
 Ρελέ με καστάνια - 2-πολικός	 Τηλεδιακόπτης - 2-πολικός	 Ρελέ ισχύος με θερμικά - 3-πολικό
 Αποζεύκτης φορτίου - 2-πολικός	 Μικροαυτόματος διακόπτης (MCB) - 3 πολικός	 Αποζεύκτης φορτίου - 3-πολικός
 Διακόπτης διαφορικού ρεύματος (RCD) - 2-πολικός		


Υπουργείο Περιβάλλοντος & Ενέργειας

				Έργο	ΠΚΛ_Α
				Τίτλος σχεδίου	Υπόμνημα μονογραμμικών συμβόλων
				Μελετητής	Αρ. Σχεδίου
				Γραφείο	Σελίδα 1/1
					Δημιουργήθηκε 29/4/2021
Έκδ.	Τροποποίηση	Όνομα	Ημερομηνία	Πελάτης ΔΗΜΟΣ ΛΑΥΡΕΩΤΙΚΗΣ	Κλίμακα -

A3 420x297 mm ElectricalDesign 21.0.0

TiSoft

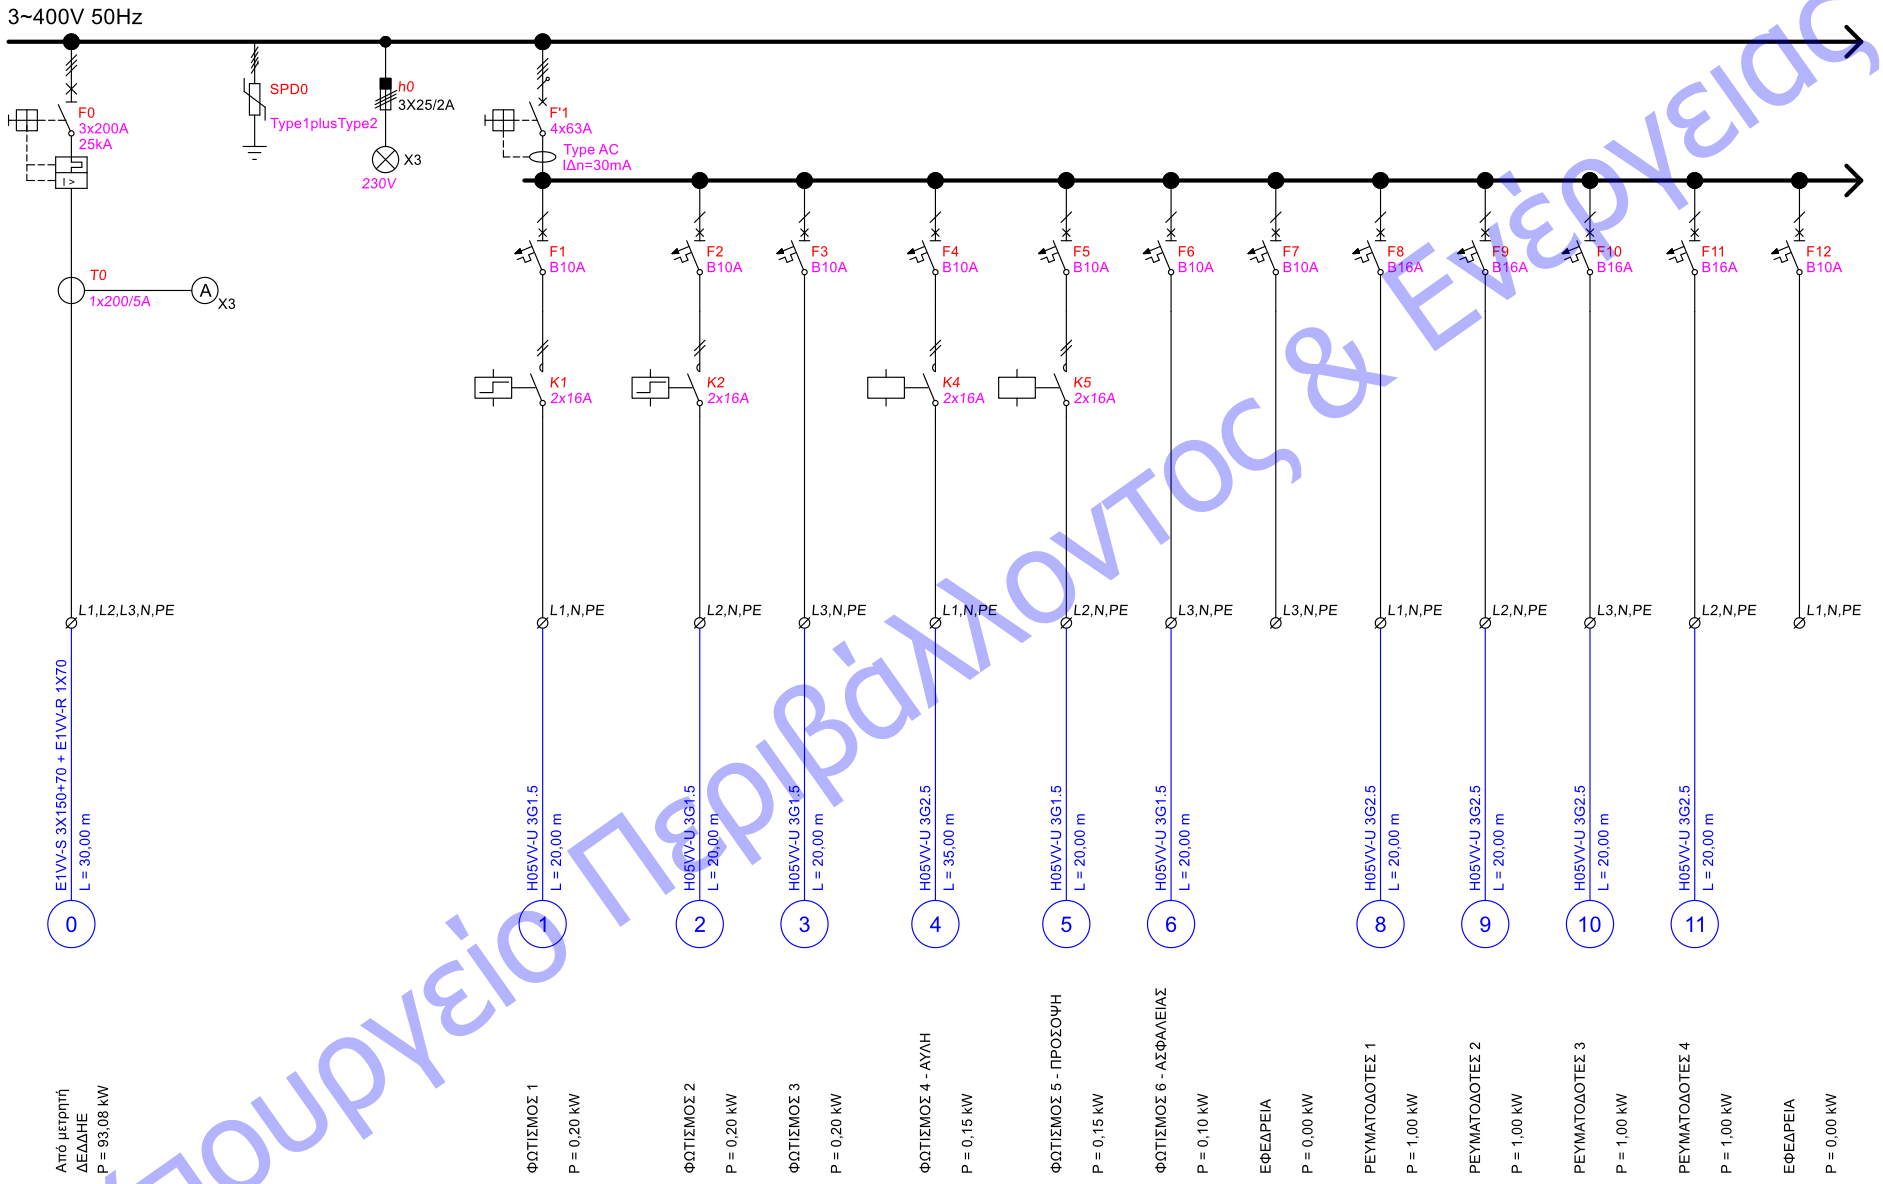ΕΓΚΥΡΟ ΑΝΤΙΓΡΑΦΟ
Α/Α Πράξης: 906176
Ημ/νία έκδοσης πράξης: 28/12/2023
ΕΛΕΓΧΟΣ ΕΓΚΥΡΟΤΗΤΑΣ
https://services.tee.gr/adeiapublic/faces/searchDocFile




Υπουργείο Περιβάλλοντος & Ενέργειας

				Έργο	ΠΚΛ_Α	
				Τίτλος σχεδίου	Μονογραμμικό σχέδιο πίνακα διανομής	Αρ. Σχεδίου: Π.Α
				Μελετητής	Κωδικός Πίνακα Διανομής: Π.Α	Σελίδα: 1/3
				Γραφείο	Όνομα Πίνακα Διανομής: Γενικός πίνακας	Δημιουργήθηκε: 29/4/2021
Έκδ.	Τροποποίηση	Όνομα	Ημερομηνία	Πελάτης: ΔΗΜΟΣ ΛΑΥΡΕΩΤΙΚΗΣ	Τύπος και βαθμός προστασίας: ΕΠΙΤΟΙΧΟΣ ΜΕΤΑΛΛΙΚΟΣ ΤΥΠΟΥ STAB, 23	Κλίμακα: -

A3 420x297 mm ElectricalDesign 21.0.0

TiSoft

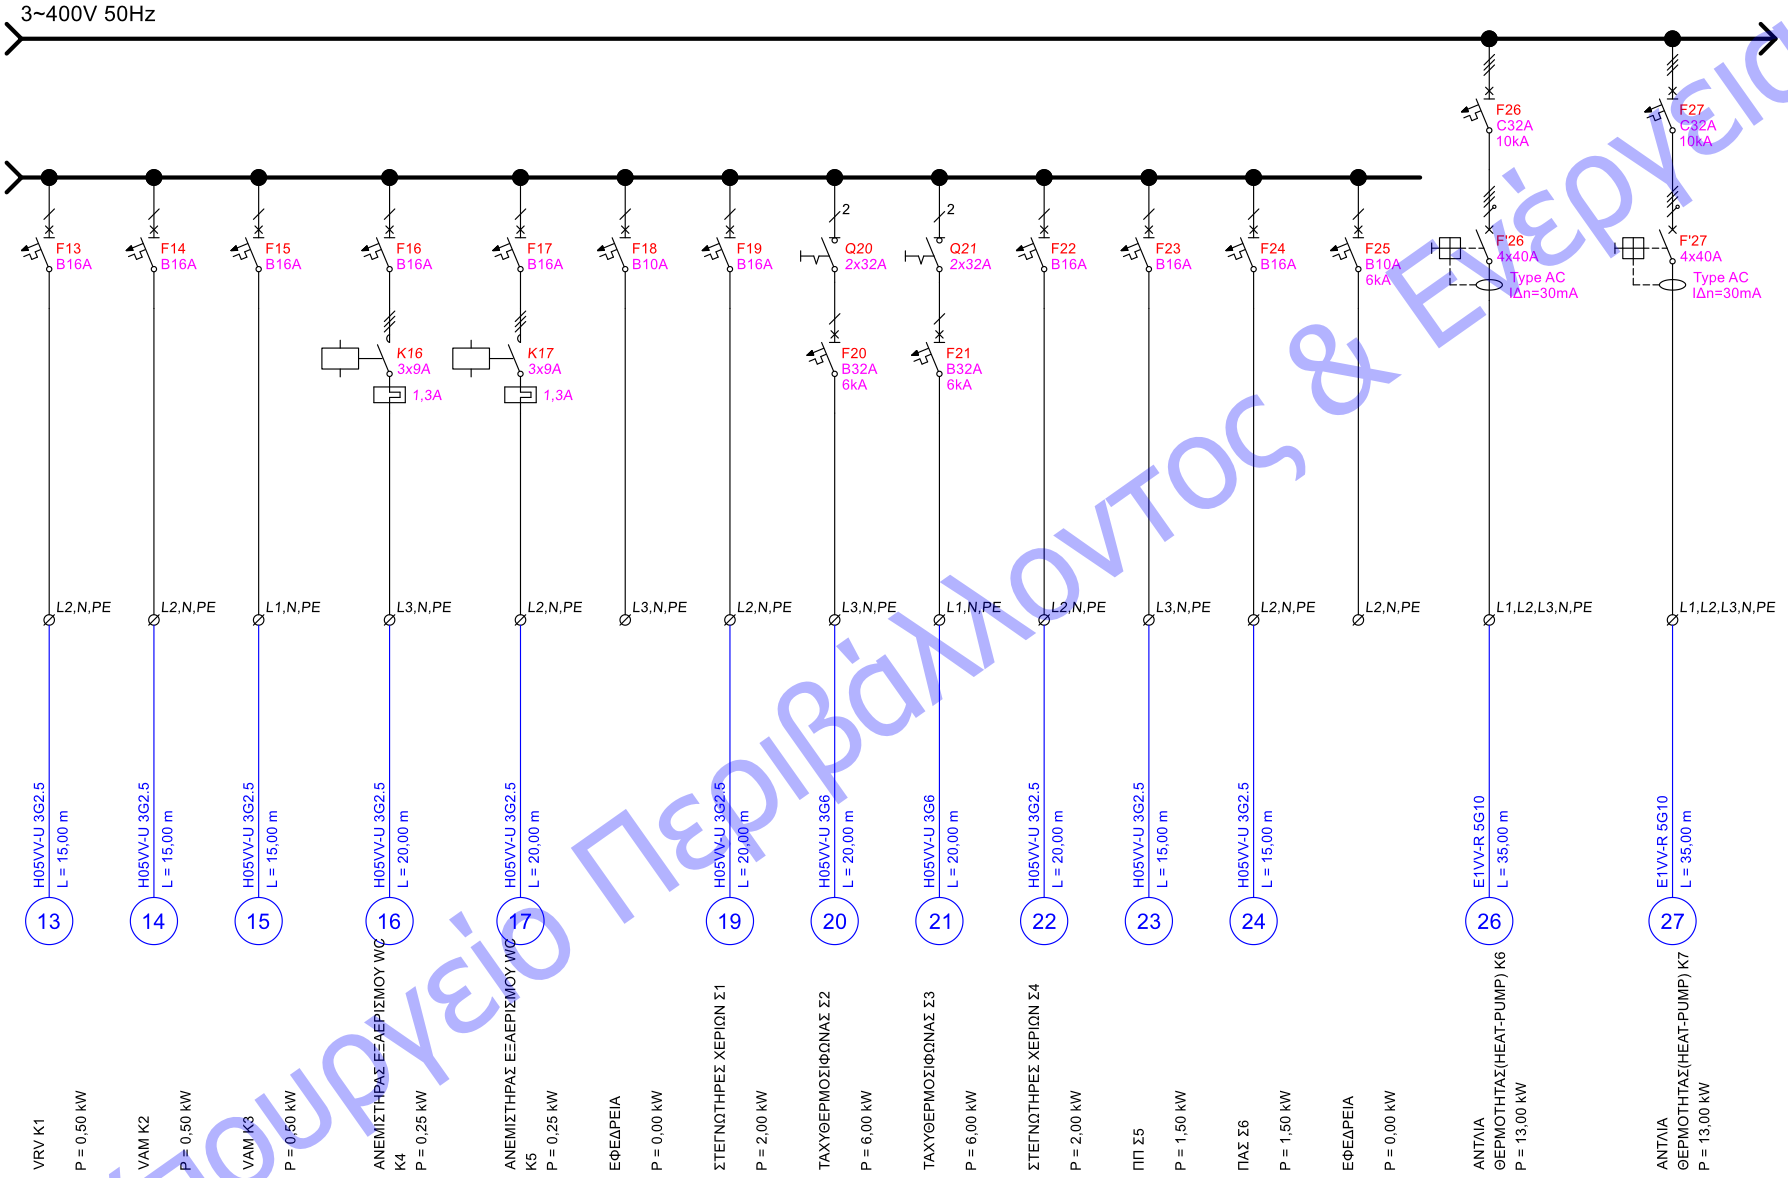ΕΓΚΥΡΟ ΑΝΤΙΓΡΑΦΟ
Α/Α Πράξης: 906176
Ημ/νία έκδοσης πράξης: 28/12/2023
ΕΛΕΓΧΟΣ ΕΓΚΥΡΟΤΗΤΑΣ
https://services.tee.gr/adeiapublic/faces/searchDocFile




Υπουργείο Περιβάλλοντος & Ενέργειας

				Έργο	ΠΚΛ_Α	
				Τίτλος σχεδίου	Μονογραμμικό σχέδιο πίνακα διανομής	Αρ. Σχεδίου Π.Α
				Μελετητής	Κωδικός Πίνακα Διανομής Π.Α	Σελίδα 2/3
				Γραφείο	Όνομα Πίνακα Διανομής Γενικός πίνακας	Δημιουργήθηκε 29/4/2021
Έκδ.	Τροποποίηση	Όνομα	Ημερομηνία	Πελάτης ΔΗΜΟΣ ΛΑΥΡΕΩΤΙΚΗΣ	Τύπος και βαθμός προστασίας ΕΠΙΤΟΙΧΟΣ ΜΕΤΑΛΛΙΚΟΣ ΤΥΠΟΥ STAB, 23	Κλίμακα -

TiSoft

A3 420x297 mm ElectricalDesign 21.0.0

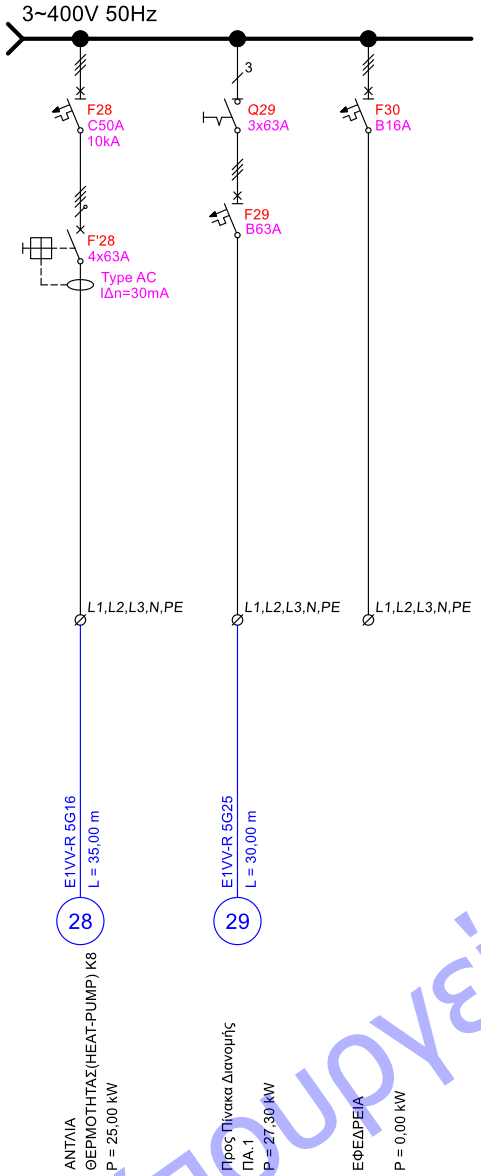ΕΓΚΥΡΟ ΑΝΤΙΓΡΑΦΟ
Α/Α Πράξης: 906176
Ημ/νία έκδοσης πράξης: 28/12/2023
ΕΛΕΓΧΟΣ ΕΓΚΥΡΟΤΗΤΑΣ
https://services.tee.gr/adeiapublic/faces/searchDocFile




Υπουργείο Περιβάλλοντος & Ενέργειας

				Έργο	ΠΚΛ_Α		
				Τίτλος σχεδίου	Μονογραμμικό σχέδιο πίνακα διανομής	Αρ. Σχεδίου	Π.Α
				Μελετητής	Κωδικός Πίνακα Διανομής: Π.Α	Σελίδα	3/3
				Γραφείο	Όνομα Πίνακα Διανομής: Γενικός πίνακας	Δημιουργήθηκε	29/4/2021
Έκδ.	Τροποποίηση	Όνομα	Ημερομηνία	Πελάτης	Τύπος και βαθμός προστασίας: [redacted]	Κλίμακα	-

A3 420x297 mm ElectricalDesign 21.0.0

TiSoft

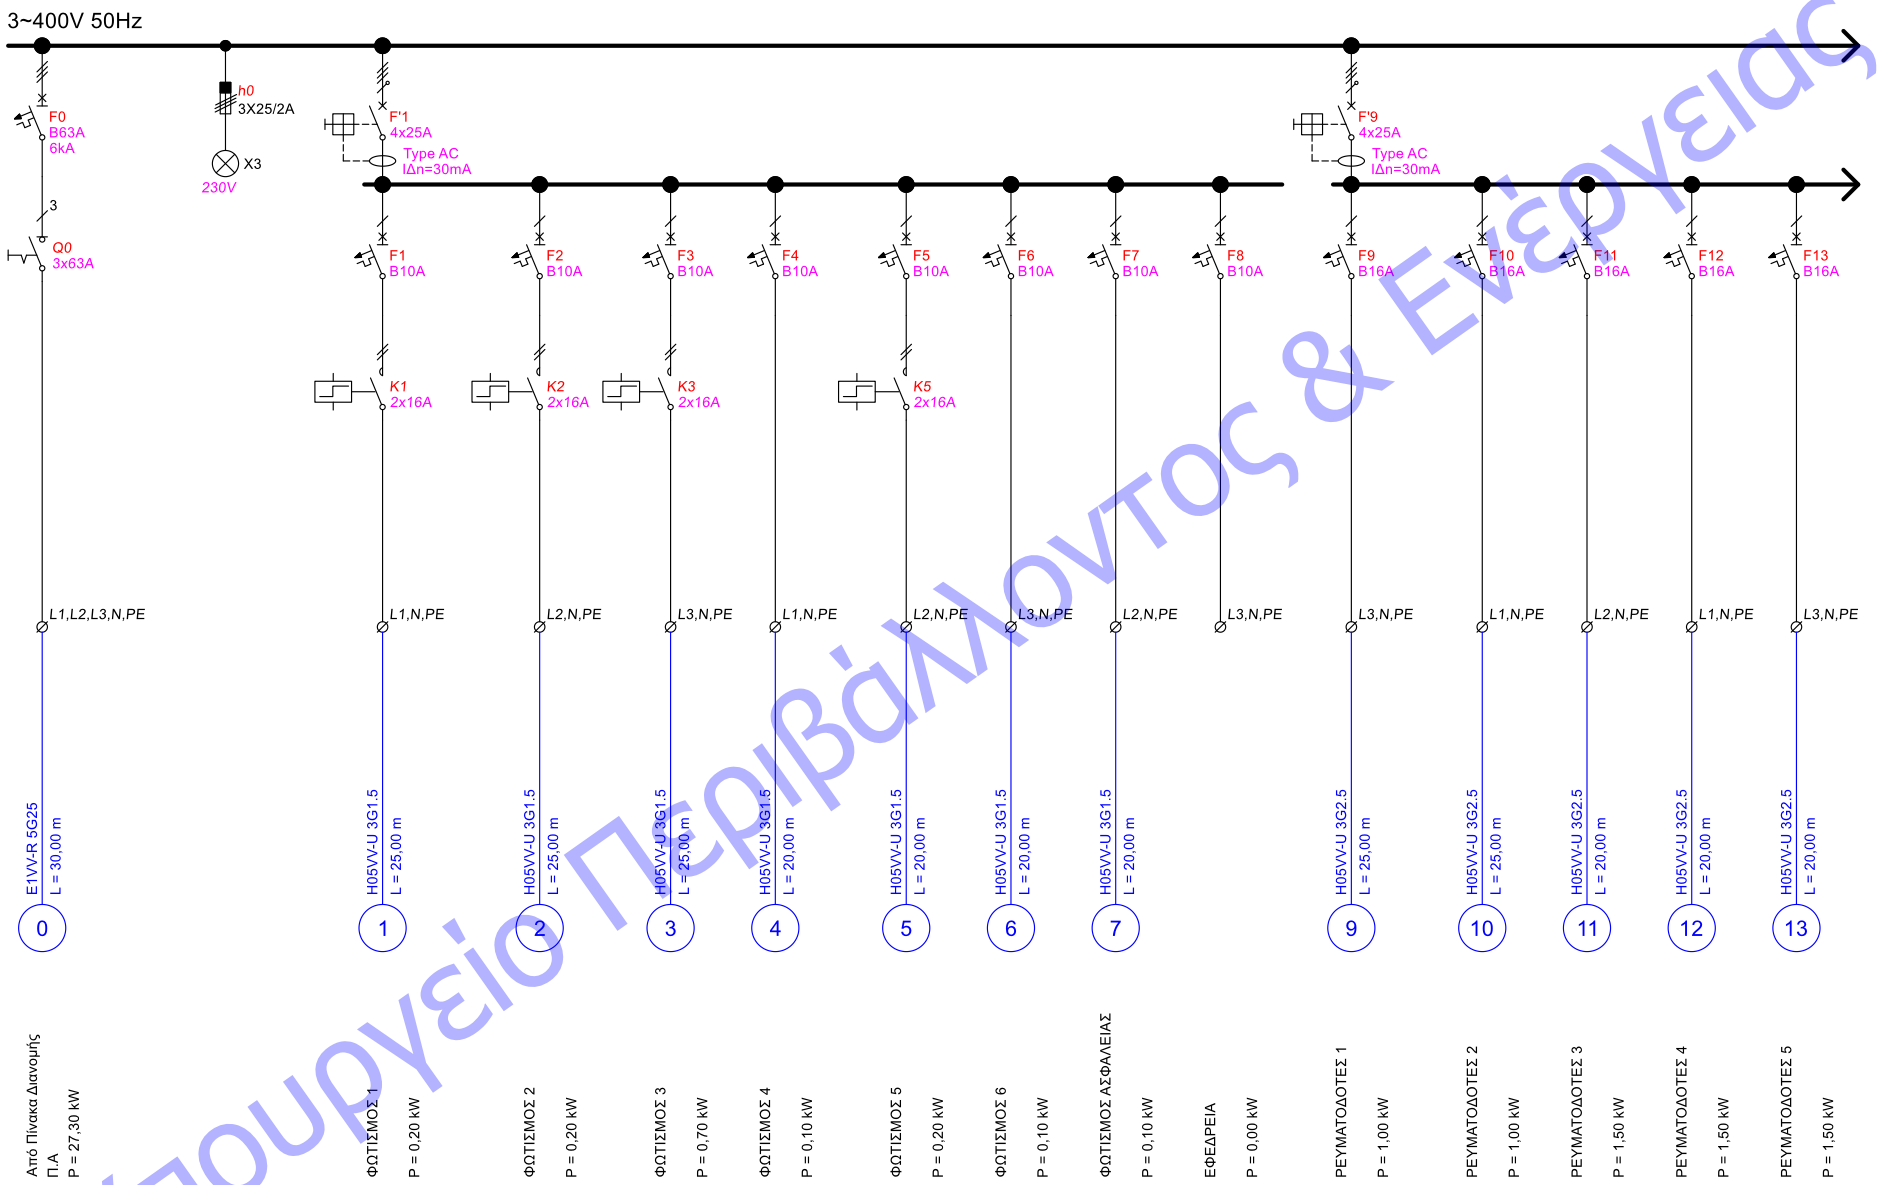ΕΓΚΥΡΟ ΑΝΤΙΓΡΑΦΟ
Α/Α Πράξης: 906176
Ημ/νία έκδοσης πράξης: 28/12/2023
ΕΛΕΓΧΟΣ ΕΓΚΥΡΟΤΗΤΑΣ
https://services.tee.gr/adeiapublic/faces/searchDocFile




Υπουργείο Περιβάλλοντος & Ενέργειας

				Έργο: ΠΚΛ_Α	
				Τίτλος σχεδίου: Μονογραμμικό σχέδιο πίνακα διανομής	Αρ. Σχεδίου: ΠΑ.1
				Μελετητής	Κωδικός Πίνακα Διανομής: ΠΑ.1 / Σελίδα: 1/3
				Γραφείο	Όνομα Πίνακα Διανομής: Πίνακας / Δημιουργήθηκε: 29/4/2021
Έκδ.	Τροποποίηση	Όνομα	Ημερομηνία	Πελάτης: ΔΗΜΟΣ ΛΑΥΡΕΩΤΙΚΗΣ	Τύπος και βαθμός προστασίας: ΕΠΙΤΟΙΧΟΣ ΜΕΤΑΛΛΙΚΟΣ ΤΥΠΟΥ STAB, IP23 / Κλίμακα: -

A3 420x297 mm ElectricalDesign 21.0.0

TiSoft

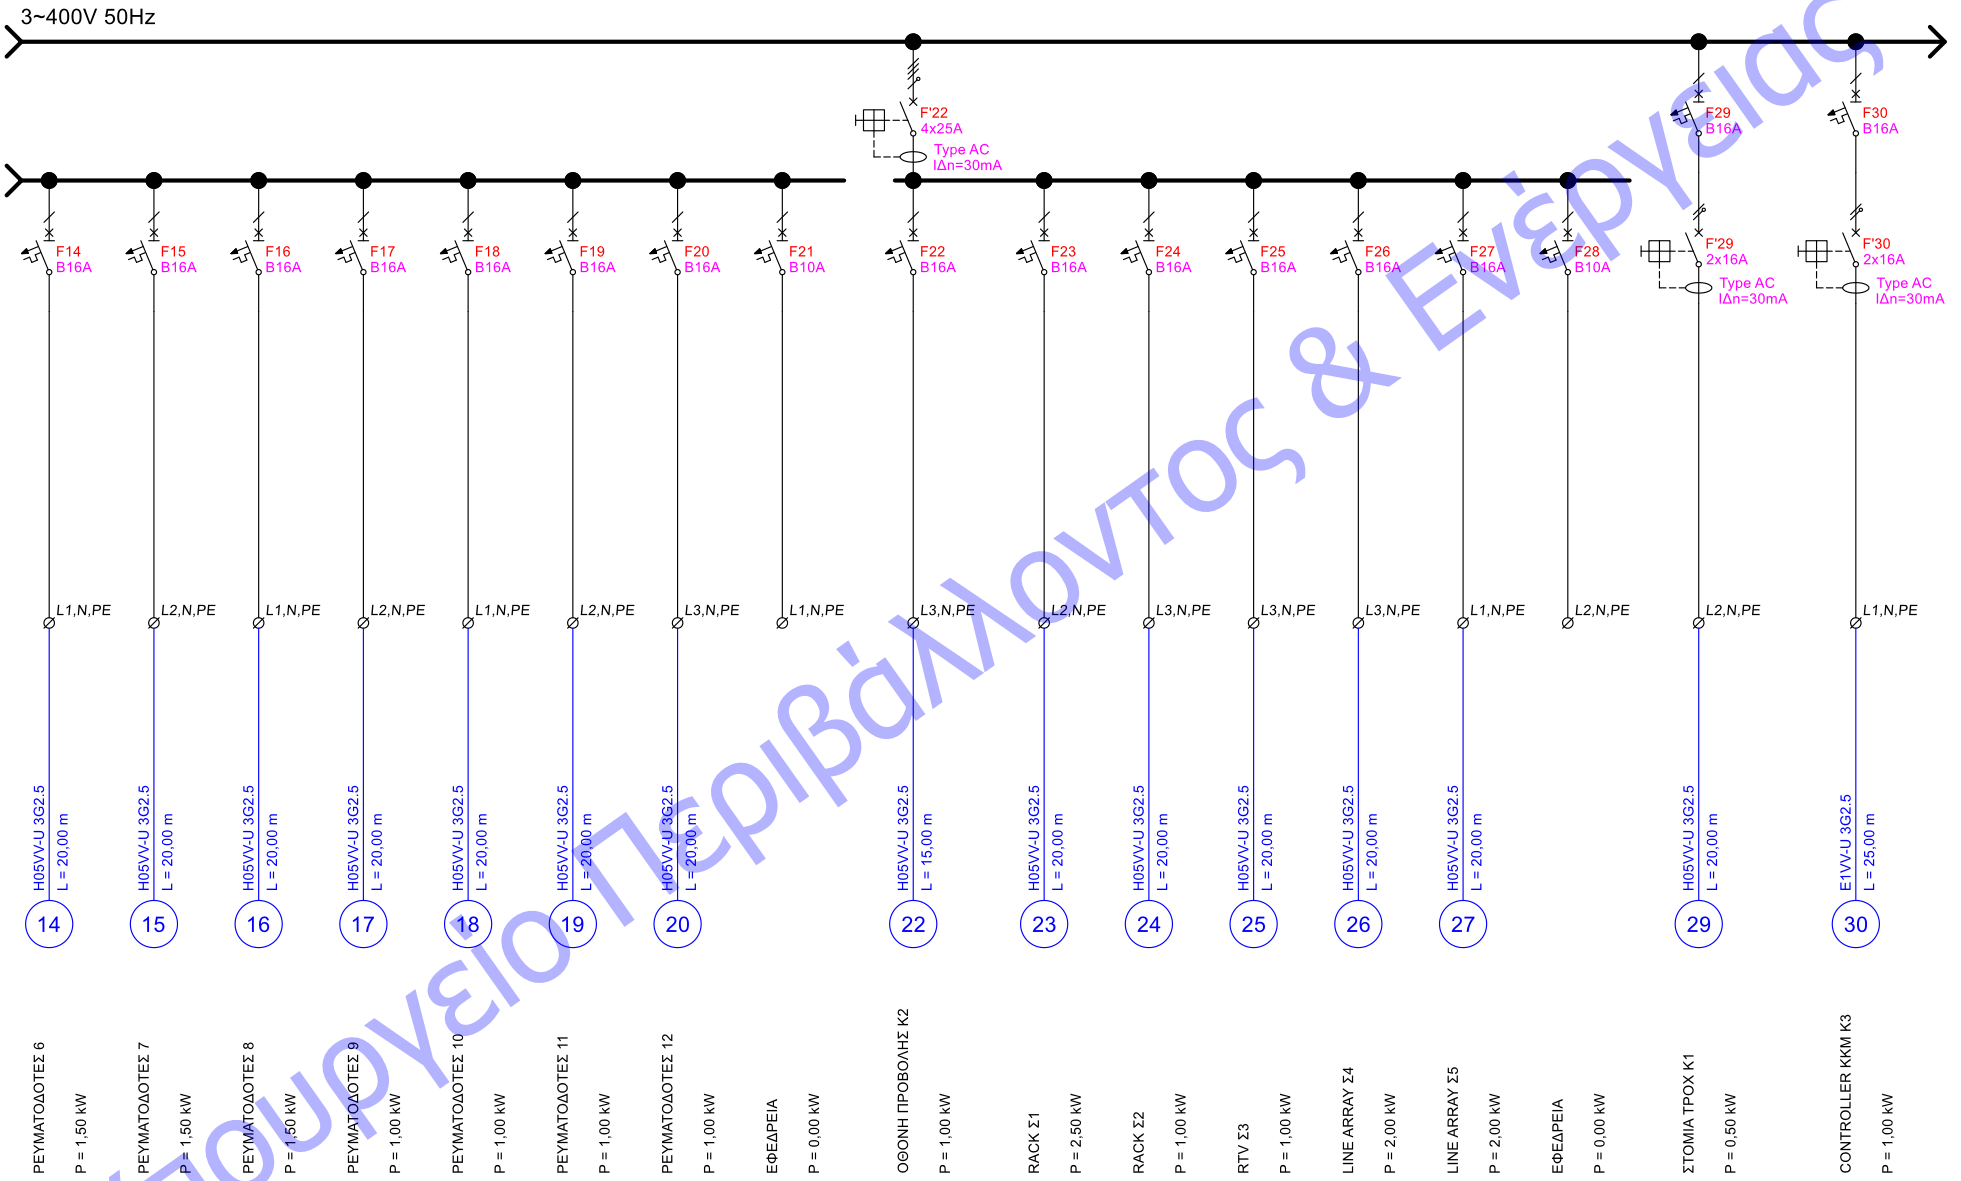ΕΓΚΥΡΟ ΑΝΤΙΓΡΑΦΟ
Α/Α Πράξης: 906176
Ημ/νία έκδοσης πράξης: 28/12/2023
ΕΛΕΓΧΟΣ ΕΓΚΥΡΟΤΗΤΑΣ
https://services.tee.gr/adeiapublic/faces/searchDocFile




Υπουργείο Περιβάλλοντος & Ενέργειας

				Έργο	ΠΚΛ_Α	
				Τίτλος σχεδίου	Μονογραμμικό σχέδιο πίνακα διανομής	Αρ. Σχεδίου ΠΑ.1
				Μελετητής	Κωδικός Πίνακα Διανομής ΠΑ.1	Σελίδα 2/3
				Γραφείο	Όνομα Πίνακα Διανομής Πίνακας	Δημιουργήθηκε 29/4/2021
Έκδ.	Τροποποίηση	Όνομα	Ημερομηνία	Πελάτης ΔΗΜΟΣ ΛΑΥΡΕΩΤΙΚΗΣ	Τύπος και βαθμός προστασίας ΕΠΙΤΟΙΧΟΣ ΜΕΤΑΛΛΙΚΟΣ ΤΥΠΟΥ STAB, IP23	Κλίμακα -

A3 420x297 mm ElectricalDesign 21.0.0

TiSoft

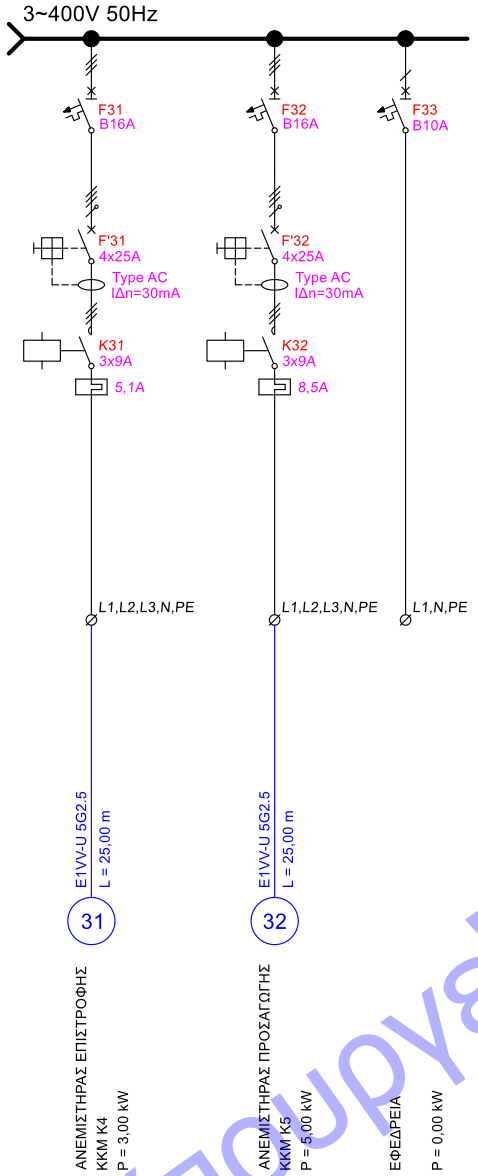ΕΓΚΥΡΟ ΑΝΤΙΓΡΑΦΟ
Α/Α Πράξης: 906176
Ημ/νία έκδοσης πράξης: 28/12/2023
ΕΛΕΓΧΟΣ ΕΓΚΥΡΟΤΗΤΑΣ
https://services.tee.gr/adeiapublic/faces/searchDocFile



Υπουργείο Περιβάλλοντος & Ενέργειας

				Έργο	ΠΚΛ_Α	
				Τίτλος σχεδίου	Μονογραμμικό σχέδιο πίνακα διανομής	Αρ. Σχεδίου: ΠΑ.1
				Μελετητής	Κωδικός Πίνακα Διανομής: ΠΑ.1	Σελίδα: 3/3
				Γραφείο	Όνομα Πίνακα Διανομής: Πίνακας	Δημιουργήθηκε: 29/4/2021
Έκδ.	Τροποποίηση	Όνομα	Ημερομηνία	Πελάτης: ΔΗΜΟΣ ΛΑΥΡΕΩΤΙΚΗΣ	Τύπος και βαθμός προστασίας: ΕΠΙΤΟΙΧΟΣ ΜΕΤΑΛΛΙΚΟΣ ΤΥΠΟΥ STAB, IP23	Κλίμακα: -

TiSoft

A3 420x297 mm ElectricalDesign 21.0.0