


ΕΛΚΥΟ ΑΝΤΙΓΡΑΦΟ
Αρ/Πρ/Σης: 306176
Ημ/νία έκδοσης προβ/ος: 28/12/2023
ΕΛΕΓΧΟΣ ΕΓΚΥΡΟΤΗΤΑΣ
https://services.tee.gr/adeiapublic/faces/searchDocFile

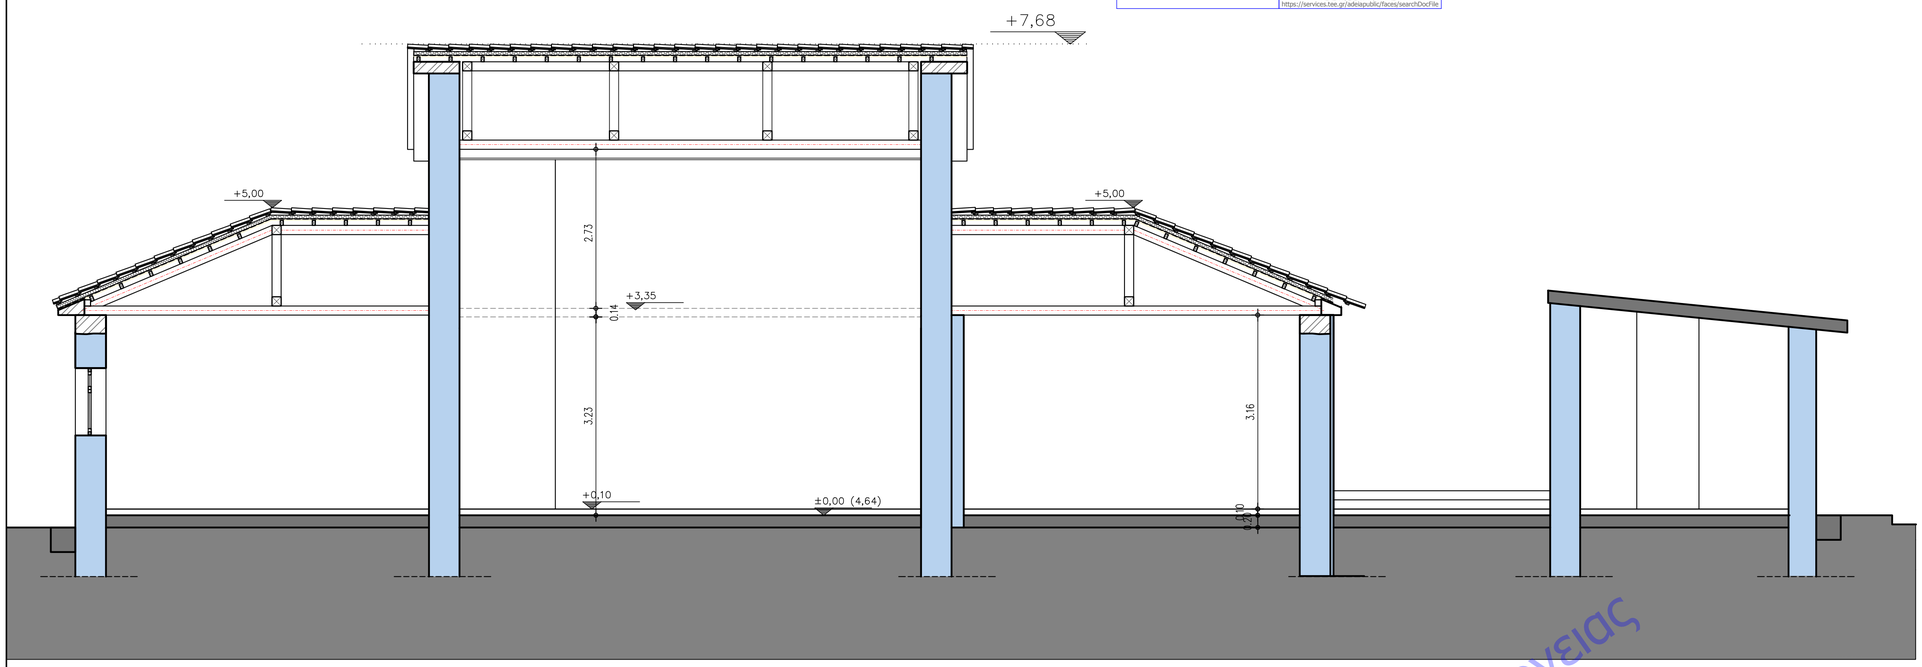

ΤΟΜΗ S1

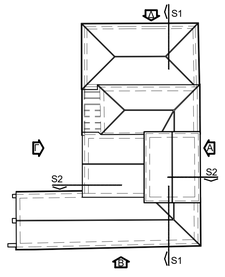

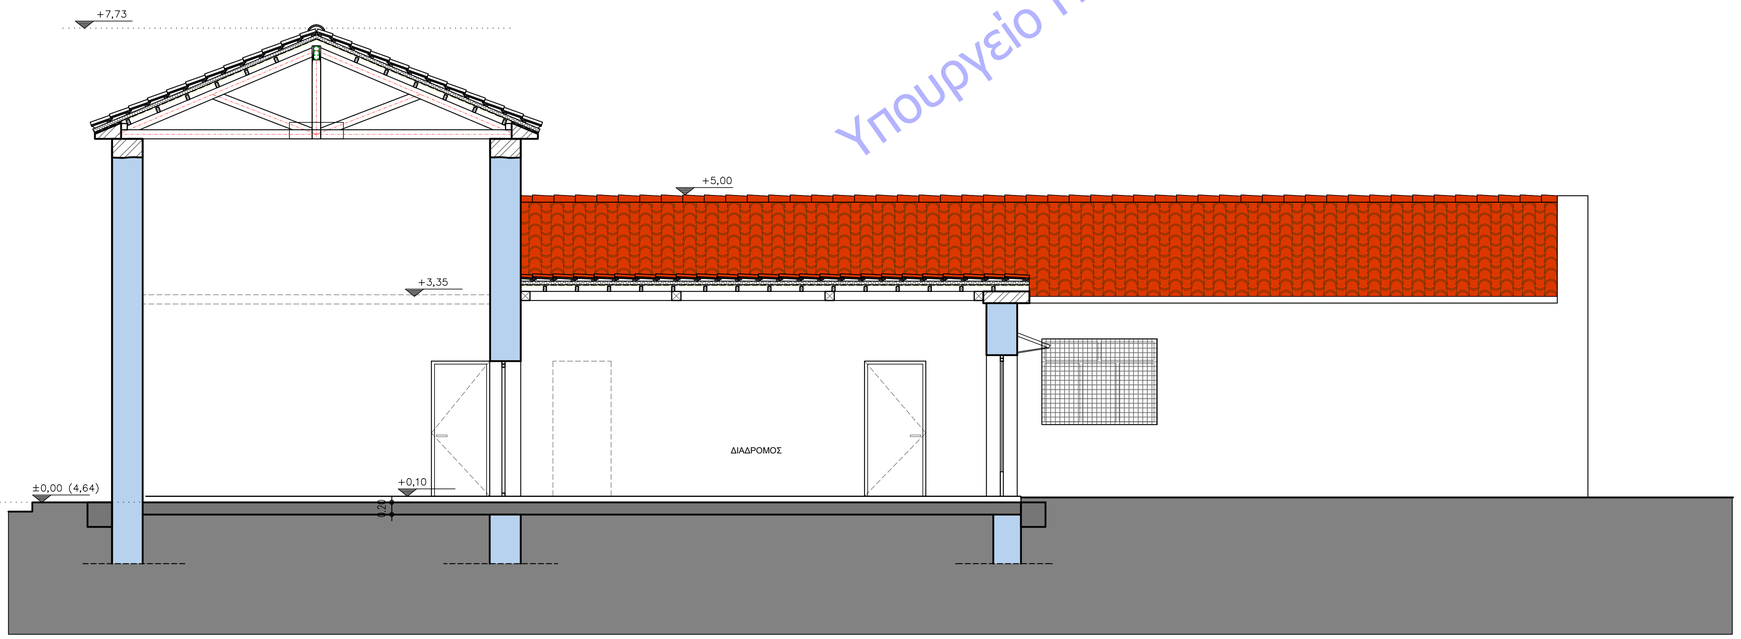

ΤΟΜΗ S2

Υπουργείο Περιβάλλοντος & Ενέργειας

Έγκριση	
Ιδιοκτήτης	ΠΕΡΙΦΕΡΕΙΑ ΑΤΤΙΚΗΣ ΔΗΜΟΣ ΛΑΥΡΕΩΤΙΚΗΣ
Θέμα	ΑΝΑΔΕΙΞΗ ΚΑΙ ΑΞΙΟΠΟΙΗΣΗ ΠΟΛΙΤΙΣΤΙΚΟΥ ΚΕΝΤΡΟΥ ΤΟΥ ΔΗΜΟΥ ΛΑΥΡΕΩΤΙΚΗΣ
Θέση	ΗΡΩΩΝ ΠΟΛΥΤΕΧΝΕΙΟΥ & ΔΑΝΟΥΚΑΡΑ, Ο.Τ.:180
Μελετητες	ΟΜΑΔΑ ΜΕΛΕΤΗΣ ΕΡΓΟΥ: ΑΝΑΠΤΥΞΙΑΚΟΣ ΟΡΓΑΝΙΣΜΟΣ Ο.Τ.Α. "ΕΥΔΗΜΟΣ Α.Ε." ΤΕΧΝΙΚΗ ΥΠΗΡΕΣΙΑ
Αναθεωρήσεις	
Φάση	ΑΡΧΙΤΕΚΤΟΝΙΚΗ ΑΠΟΤΥΠΩΣΗ
Ημερομηνια	ΦΕΒΡΟΥΑΡΙΟΣ 2021
Θεμα	ΚΤΙΡΙΟ Β **ΤΟΜΗ S1, ΤΟΜΗ S2**
Κλιμακα	1:50
Αρ. Σχεδιου	**ΑΤ01**
Υπογραφη	ΣΤΥΛΙΑΝΗ Σ. ΘΕΟΔΟΣΟΠΟΥΛΟΥ ΑΡΧΙΤΕΚΤΩΝ ΜΗΧΑΝΙΚΟΣ Ε.Μ.Π. Α.Μ. ΤΕΕ: [illegible], ΑΦΜ: 210803133 ΜΑΡΑΘΩΝΟΜΑΧΩΝ 11, 15239 ΝΕΑ ΠΕΝΤΕΛΗ ΑΦΜ: 072[illegible] ΔΟΥ: ΧΟΛΑΡΓΟΥ ΖΗΣΙΑΔΗΣ ΑΝΑΣΤΑΣΙΟΣ & ΣΙΑ Ε.Ε. ΤΕΧΝΙΚΗ ΕΤΑΙΡΕΙΑ ΑΡΙΘΜΟΣ ΜΗΤΡΩΟΥ Τ.Ε.Ε.: 17211 ΓΕΡΑΚΑ ΤΑΞ. ΣΕΦΕΡΛΗ Σ.Τ.Κ. 153 44 ΑΦΜ: 800[illegible] ΔΟΥ: ΠΑΛΛΗΝΗΣ Τηλ.: 210 8539148
Σφραγιδα	