

ΕΚΤΥΠΩ ΑΝΤΙΓΡΑΦΟ
ΑΔΑ Ψ3ΘΟΟΡ-ΧΘΚ
Ημ/νία έκδοσης αρχ/ου: 28/12/2023
ΕΔΕΤ ΑΟΣ ΕΠΙΚΥΡΟΤΗΤΑΣ
https://services.tee.gr/adeiopublic/faces/searchDocFile

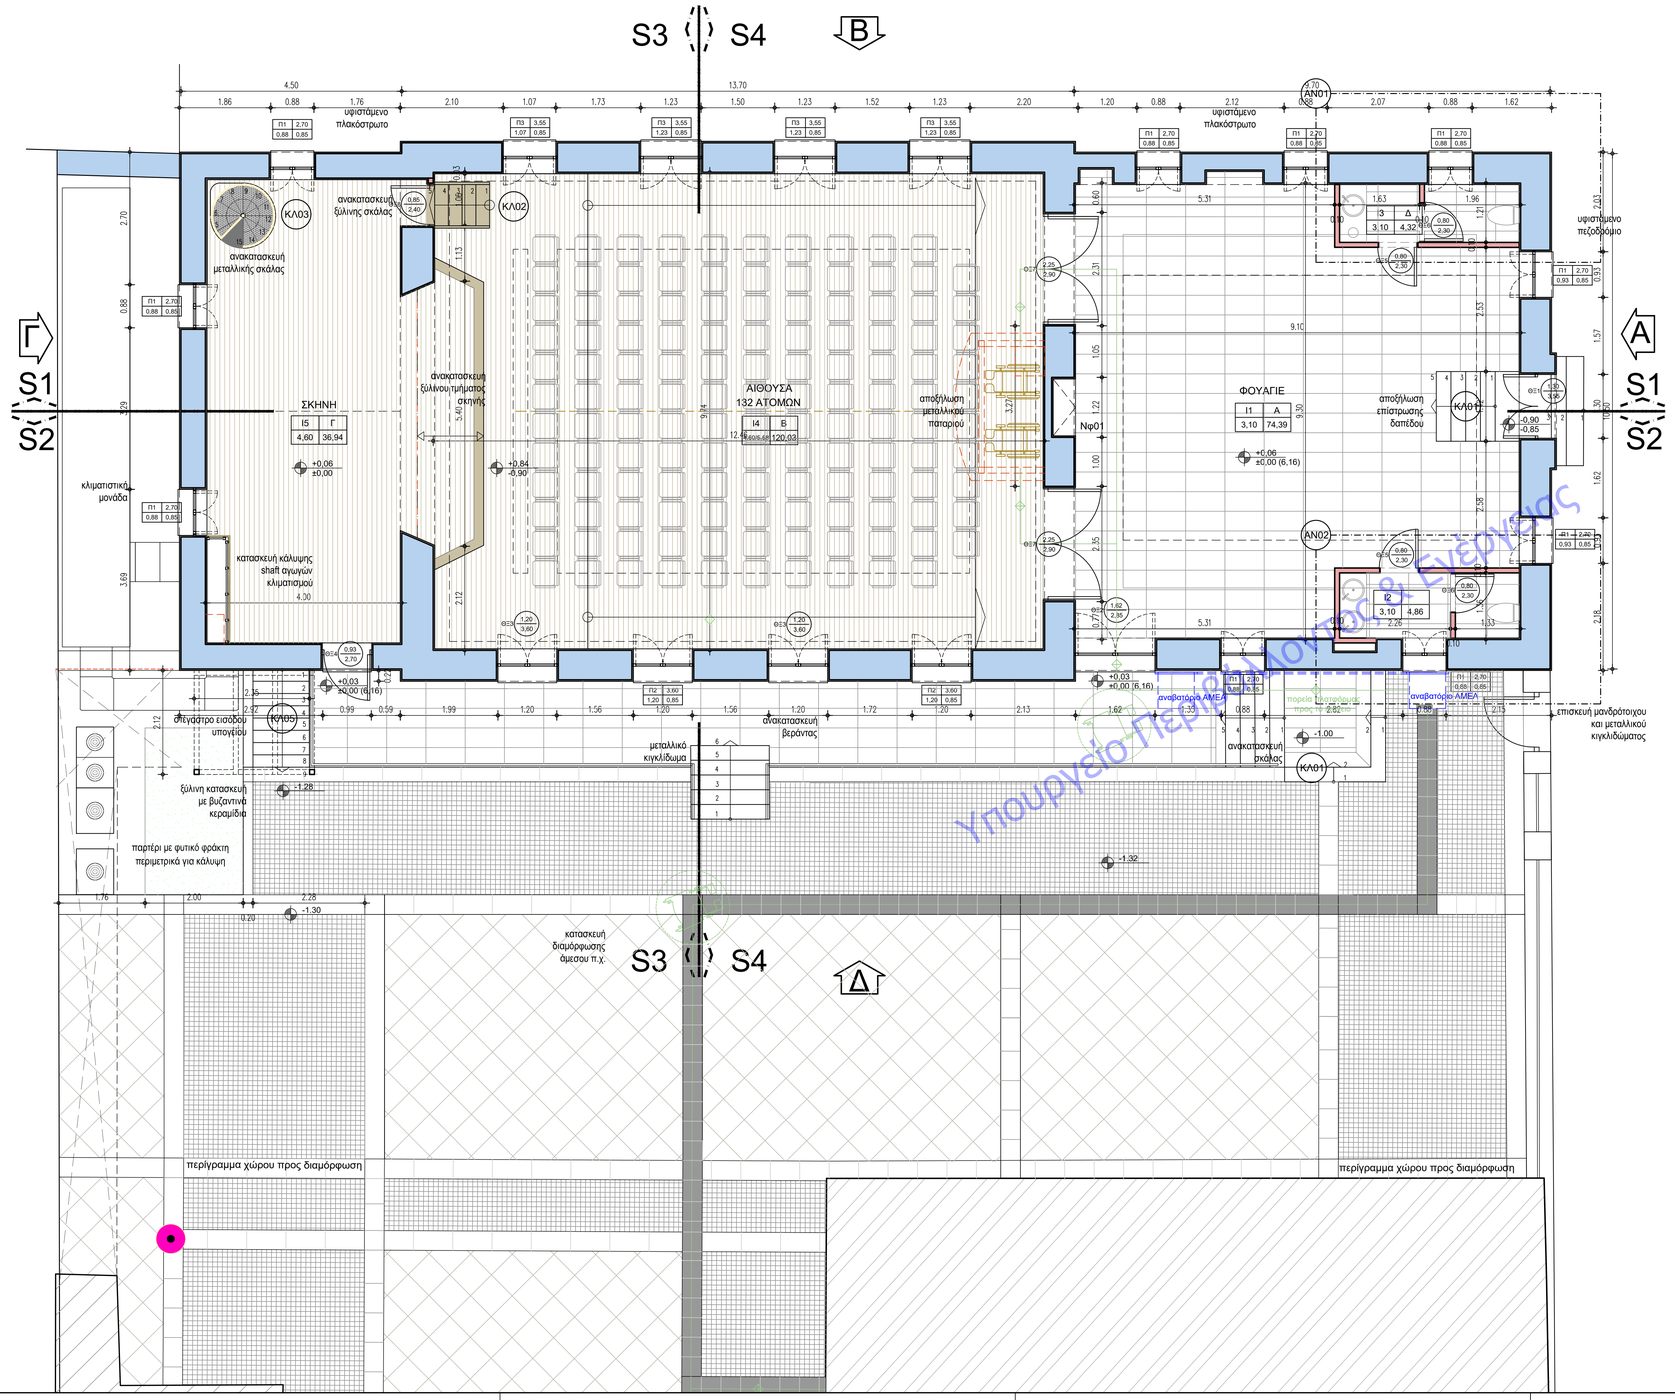

ΥΠΟΜΝΗΜΑ ΕΝΔΕΙΞΕΩΝ

- I07 / Z — αξόνων αριθμός γύρου; σύμβολο παραπομπής σε πίνακα εργασιών τελειωμάτων
- 2,65 / 32,40 — καθαρό εμβαδόν χώρου; καθαρό ύψος κάτω ατάθμης ψευδοροφής απο τελικό δάπεδο
- ΥΦΙΣΤΑΜΕΝΗ ΛΙΘΟΔΟΜΗ
- ΥΦΙΣΤΑΜΕΝΗ ΛΙΘΟΔΟΜΗ ΜΕ ΕΚΑΤΕΡΟΘΕΝ ΕΝΙΣΧΥΜΕΝΟ ΕΠΙΧΡΙΣΜΑ 3 εκ ΚΑΙ ΕΣΩΤΕΡΙΚΗ ΜΟΝΩΣΗ ΠΑΧΟΥΣ 5 ΕΚ.
- ΤΟΙΧΙΑ ΟΠΛΙΣΜΕΝΟΥ ΣΚΥΡΟΔΕΜΑΤΟΣ
- ΔΡΟΜΙΚΗ ΟΠΤΟΠΛΙΝΘΟΔΟΜΗ
- ΥΦΙΣΤΑΜΕΝΑ ΣΤΟΙΧΕΙΑ ΠΟΥ ΑΠΟΞΗΛΩΝΟΝΤΑΙ
- ΣΤΑΘΕΡΟΣ ΕΞΟΠΛΙΣΜΟΣ (ΠΕΡΙΛΑΜΒΑΝΕΤΑΙ ΣΤΗΝ ΕΡΓΟΛΑΒΙΑ)
- Νφ01 — ΕΝΔΕΙΞΗ ΘΕΣΗΣ ΣΤΑΘΕΡΩΝ ΕΡΜΑΡΙΩΝ (Β/Λ, ΠΙΝΑΚΑ ΕΡΜΑΡΙΩΝ)
- ΧΑΡΑΚΤΗΡΙΣΜΟΣ ΚΟΥΦΩΜΑΤΩΝ — τύπος κουφώματος; πρέα; άνοιγμα; πόδα
- ΣΤΑΘΜΗ ΤΕΛΙΚΟΥ ΔΑΠΕΔΟΥ
- ΣΤΑΘΜΗ ΜΠΕΤΟΝ ΤΑ ΥΨΗ ΜΕΤΡΩΝΤΑΙ ΑΠΟ ΣΤΑΘΜΗ ΔΑΠΕΔΟΥ ΜΠΕΤΟΝ
- ΥΨΟΜΕΤΡΟ ΣΗΜΕΙΟΥ ΔΩΜΑΤΟΣ- ΣΤΗΘΑΙΟΥ ΑΠΟ ΣΤΑΘΜΗ ΜΠΕΤΟΝ- ΣΧΕΤΙΚΗ ΣΤΑΘΜΗ ΡΥΣΕΩΝ
- ΕΝΔΕΙΞΗ ΚΛΙΣΕΩΝ ΓΙΑ ΤΗΝ ΑΠΟΡΡΟΗ ΟΜΒΡΙΩΝ

- AN01 — ΑΝΑΠΤΥΓΜΑ ΥΓΡΩΝ ΧΩΡΩΝ 1 : 20
- ΚΛ01 — ΕΝΔΕΙΞΗ ΛΕΠ. ΚΛΙΜΑΞΙΩΝ 1 : 20
- ΑΛ01 — ΕΝΔΕΙΞΗ ΛΕΠ. ΤΟΜΗΣ 1 : 20
- S1 — ΕΝΔΕΙΞΗ ΘΕΣΗΣ ΤΟΜΗΣ
- A — ΕΝΔΕΙΞΗ ΟΨΗΣ; τύπος κουφώματος; άνοιγμα; πρέα
- ΕΣΩΤΕΡΙΚΟ ΦΩΤΙΣΤΙΚΟ ΙΣΤΟΥ

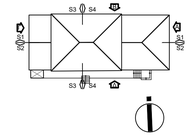

ΠΙΝΑΚΑΣ ΕΡΓΑΣΙΩΝ ΤΕΛΕΙΩΜΑΤΩΝ ΕΣΩΤΕΡΙΚΩΝ ΧΩΡΩΝ

ΧΩΡΟΙ ΕΦΑΡΜΟΓΗΣ / ΣΥΜΒΟΛΙΣΜΟΣ	ΕΙΔΟΣ	ΦΟΥΑΓΙΕ Α	ΑΙΘΟΥΣΑ Β	ΣΚΗΝΗ Γ	WC Δ	ΥΠΟΔΟΧΕΙΟ Ε
ΔΑΠΕΔΑ ΤΕΛ. ΕΠΙΣΤΡΩΣΗ	ΚΕΡΑΜΙΚΕΣ ΠΛΑΚΕΣ 40Χ40ΕΚ. ΜΠΕΖ ΑΠΟΧΡΩΣΗΣ					●
	ΜΑΡΜΑΡΙΝΕΣ ΠΛΑΚΕΣ 40x80x2εκ. λευκό Διονύσου γυαλισμένο	●			●	
	ΞΥΛΙΝΟ ΚΑΡΦΩΤΟ ΔΡΥΙΝΟ ΔΑΠΕΔΟ		●	●		
ΣΟΒΑΤΕΠΙ	ΚΕΡΑΜΙΚΟ 8 ΕΚ.					●
	ΜΑΡΜΑΡΙΝΟ 8 ΕΚ.	●				
	ΞΥΛΙΝΟ ΔΡΥΙΝΟ 8 ΕΚ.			●		
	ΧΩΡΙΣ ΣΟΒΑΤΕΠΙ (υπάρχει επένδυση τοίχου)		●		●	
ΤΟΙΧΟΙ ΕΠΙΦΑΝΕΙΑ	ΕΠΙΧΡΙΣΜΑ ΤΡΙΠΤΟ & ΣΠΑΤΟΥΛΑΡΙΣΤΟ		●		●	
	ΤΟΠΙΚΑ ΞΥΛΙΝΗ ΕΠΕΝΔΥΣΗ ΑΠΟ ΗΛΙΟΛΟΡΡΟΦΗΤΙΚΑ ΠΑΝΕΛΑ ΙΝΟΣΑΝΙΔΑΣ		●			
	ΕΠΕΝΔΥΣΗ ΜΕ ΚΕΡΑΜΙΚΕΣ ΠΛΑΚΕΣ 30Χ60ΕΚ ΜΟΝΟΠΥΡΑ ΜΕΧΡΙ ΥΨΟΥΣ ΨΕΥΔΟΡΟΦΗΣ				●	
ΟΡΟΦΕΣ ΜΕ ΨΕΥΔΟΡΟΦΗ	ΜΙΚΤΟ ΣΥΣΤΗΜΑ ΚΟΙΝΗΣ ΓΥΨΟΣΑΝΙΔΑΣ ΚΑΙ ΓΥΨΟΣΑΝΙΔΑΣ ΜΕ ΔΙΑΤΡΗΣΗ ΤΥΠΟΥ KNAUF 84456 - Cleaneo FF ακουστική κυκλική διάτρηση PLUS 12/20/35R 1.200X1.875X12,5mm					●
	ΠΛΑΚΕΣ ΟΡΥΚΤΩΝ INION 120x60 εκ. με κρυφό σκελετό	●	●			
	ΚΟΙΝΗ ΓΥΨΟΣΑΝΙΔΑ ΕΠΙΠΕΔΗ 12,5 χιλ			●		
	ΑΝΘΥΓΡΗ ΓΥΨΟΣΑΝΙΔΑ ΕΠΙΠΕΔΗ 12,5 χιλ					●

Έγκριση	
Ιδιοκτήτης	ΠΕΡΙΦΕΡΕΙΑ ΑΤΤΙΚΗΣ ΔΗΜΟΣ ΛΑΥΡΕΩΤΙΚΗΣ
Θέμα	ΑΝΑΔΕΙΞΗ ΚΑΙ ΑΞΙΟΠΟΙΗΣΗ ΠΟΛΙΤΙΣΤΙΚΟΥ ΚΕΝΤΡΟΥ ΤΟΥ ΔΗΜΟΥ ΛΑΥΡΕΩΤΙΚΗΣ
Θέση	ΗΡΩΩΝ ΠΟΛΥΤΕΧΝΕΙΟΥ & ΔΑΝΟΥΚΑΡΑ, Ο.Τ.:180
Μελετητές	ΟΜΑΔΑ ΜΕΛΕΤΗΣ ΕΡΓΟΥ: — Αναθεωρήσεις ΑΝΑΠΤΥΞΙΑΚΟΣ ΟΡΓΑΝΙΣΜΟΣ Ο.Τ.Α. "ΕΥΔΗΜΟΣ Α.Ε." — ΜΑΡΤΙΟΣ 2023 ΤΕΧΝΙΚΗ ΥΠΗΡΕΣΙΑ
Φάση	ΑΡΧΙΤΕΚΤΟΝΙΚΗ ΜΕΛΕΤΗ ΕΦΑΡΜΟΓΗΣ — Ημερομηνία: ΦΕΒΡΟΥΑΡΙΟΣ 2021
Θέμα	ΚΤΙΡΙΟ Α — Κλίμακα 1:50 **ΚΑΤΟΨΗ ΙΣΟΓΕΙΟΥ** — Αρ. Σχεδίου **ΑΚ02**
Υπογραφή	ΣΤΥΛΙΑΝΗ Σ. ΦΕΣΟΓΛΟΠΟΥΛΟΥ ΑΡΧΙΤΕΚΤΟΝΑΣ ΜΗΧΑΝΙΚΟΣ Ε.Μ.Π. Α.Μ. ΤΕΕ 107470 ΤΗΛ.: 2108833333 ΜΑΡΑΘΩΝΟΜΑΧΩΝ 111 15239 ΝΕΑ ΠΕΝΤΕΛΗ ΑΦΜ 072512282 ΔΟΥ: ΧΟΛΑΡΓΟΥ ΖΜΙΛΙΔΗΣ ΑΝΑΣΤΑΣΙΟΣ & ΣΙΑ Ε.Ε. ΤΕΧΝΙΚΗ ΕΤΑΙΡΕΙΑ ΑΡΙΘΜΟΣ ΜΗΤΡΩΟΥ Τ.Ε.Ε. 17211 ΓΕΡΑΚΑ 153, ΓΕΡΑΚΑΣ, Τ.Κ 153 44 ΑΦΜ 800442989 - ΔΟΥ: ΠΑΛΛΗΝΗΣ ΤΗΛ. 210 6534149	Σφραγίδα

Υπουργείο Περιβάλλοντος, Ενέργειας & Κλιματικής Κρίσης