
ΕΛΕΓΧΟΣ ΕΓΓΡΑΦΟΥ
ΑΔΑ: Ψ3ΘΛ46Μ-ΧΘΒ
Ημ/νία έκδοσης αρχ/τος: 28/12/2023
ΕΛΕΓΧΟΣ ΕΓΚΥΡΟΤΗΤΑΣ
https://services.tee.gr/adeiopublic/faces/search/DocFile

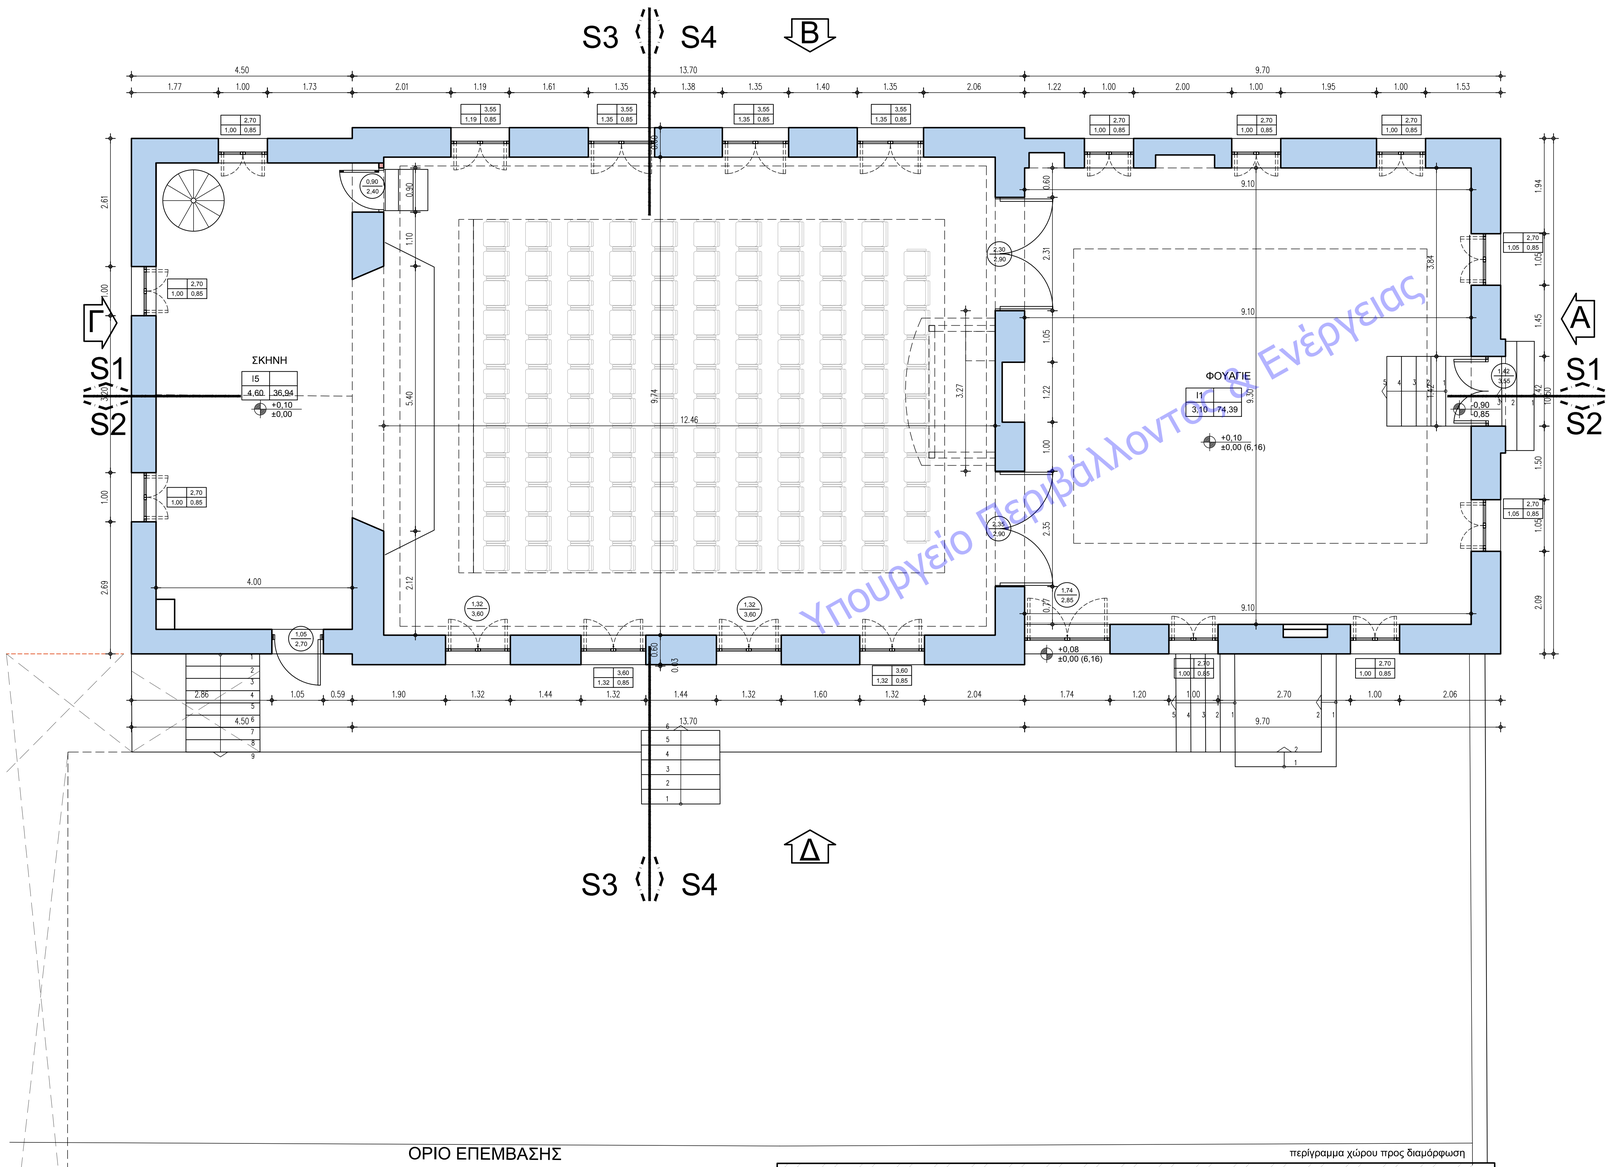


Υπουργείο Περιβάλλοντος & Ενέργειας

## ΥΠΟΜΝΗΜΑ ΕΝΔΕΙΞΕΩΝ

I07 | Z — αύξων αριθμός χώρου; σύμβολο παραπομπής σε πίνακα εργασιών τελειωμάτων
2.65 | 32.40 — καθαρό εμβαδόν χώρου; καθαρό ύψος κάτω στάθμης ψευδοροφής απο τελικό δάπεδο

- ΥΦΙΣΤΑΜΕΝΗ ΛΙΘΟΔΟΜΗ
- ΥΦΙΣΤΑΜΕΝΗ ΛΙΘΟΔΟΜΗ ΜΕ ΕΚΤΕΤΡΟΘΕΝ ΕΝΙΣΧΥΜΕΝΟ ΕΠΙΧΡΙΣΜΑ 3 εκ ΚΑΙ ΕΞΩΤΕΡΙΚΗ ΜΟΝΩΣΗ ΠΑΧΟΥΣ 5 ΕΚ.
- ΤΟΙΧΙΑ ΟΠΛΙΣΜΕΝΟΥ ΣΚΥΡΟΔΕΜΑΤΟΣ
- ΔΡΟΜΙΚΗ ΟΠΤΟΠΛΙΝΘΟΔΟΜΗ
- ΥΦΙΣΤΑΜΕΝΑ ΣΤΟΙΧΕΙΑ ΠΟΥ ΑΠΟΞΗΛΩΝΟΝΤΑΙ
- ΣΤΑΘΕΡΟΣ ΕΞΟΠΛΙΣΜΟΣ (ΠΕΡΙΛΑΜΒΑΝΕΤΑΙ ΣΤΗΝ ΕΡΓΟΛΑΒΙΑ)
- Νφ01 ΕΝΔΕΙΞΗ ΘΕΣΗΣ ΣΤΑΘΕΡΩΝ ΕΡΜΑΡΙΩΝ ( ΒΛ. ΠΙΝΑΚΑ ΕΡΜΑΡΙΩΝ)
- ΧΑΡΑΚΤΗΡΙΣΜΟΣ ΚΟΥΦΩΜΑΤΩΝ (τύπος κουφώματος — πρόχ / άνοιγμα — πλάϊά)
- ΣΤΑΘΜΗ ΤΕΛΙΚΟΥ ΔΑΠΕΔΟΥ
- ΣΤΑΘΜΗ ΜΠΕΤΟΝ ΤΑ ΥΨΗ ΜΕΤΡΟΝΤΑΙ ΑΠΟ ΣΤΑΘΜΗ ΔΑΠΕΔΟΥ ΜΠΕΤΟΝ
- ΥΨΟΜΕΤΡΟ ΣΗΜΕΙΟΥ ΔΩΜΑΤΟΣ- ΣΤΗΘΑΔΟΥ ΑΠΟ ΣΤΑΘΜΗ ΜΠΕΤΟΝ- ΣΧΕΤΙΚΗ ΣΤΑΘΜΗ ΡΥΣΕΩΝ
- ΕΝΔΕΙΞΗ ΚΛΙΣΕΩΝ ΓΙΑ ΤΗΝ ΑΠΟΡΡΟΗ ΟΜΒΡΙΩΝ

- ΑΝ01 — ΑΝΑΠΤΥΓΜΑ ΥΓΡΩΝ ΧΩΡΩΝ 1 : 20
- ΚΛ01 — ΕΝΔΕΙΞΗ ΛΕΠ. ΚΛΙΜΑΞΙΩΝ 1 : 20
- ΑΛ01 — ΕΝΔΕΙΞΗ ΛΕΠ. ΤΟΜΗΣ 1 : 20
- S1 — ΕΝΔΕΙΞΗ ΘΕΣΗΣ ΤΟΜΗΣ
- A — ΕΝΔΕΙΞΗ ΟΨΗΣ (τύπος κουφώματος — άνοιγμα / πρόχ)
- ΕΣΩΤΕΡΙΚΟ ΦΩΤΙΣΤΙΚΟ ΙΣΤΟΥ

| | |
|---|---|
| Έγκριση | |
| Ιδιοκτήτης | ΠΕΡΙΦΕΡΕΙΑ ΑΤΤΙΚΗΣ<br>ΔΗΜΟΣ ΛΑΥΡΕΩΤΙΚΗΣ |
| Θέμα | ΑΝΑΔΕΙΞΗ ΚΑΙ ΑΞΙΟΠΟΙΗΣΗ ΠΟΛΙΤΙΣΤΙΚΟΥ ΚΕΝΤΡΟΥ ΤΟΥ ΔΗΜΟΥ ΛΑΥΡΕΩΤΙΚΗΣ |
| Θέση | ΗΡΩΩΝ ΠΟΛΥΤΕΧΝΕΙΟΥ & ΔΑΝΟΥΚΑΡΑ, Ο.Τ.:180 |
| Μελετητές | ΟΜΑΔΑ ΜΕΛΕΤΗΣ ΕΡΓΟΥ: — Αναθεωρήσεις<br>ΑΝΑΠΤΥΞΙΑΚΟΣ ΟΡΓΑΝΙΣΜΟΣ Ο.Τ.Α. "ΕΥΔΗΜΟΣ Α.Ε."<br>ΤΕΧΝΙΚΗ ΥΠΗΡΕΣΙΑ |
| Φάση | ΑΡΧΙΤΕΚΤΟΝΙΚΗ ΑΠΟΤΥΠΩΣΗ — Ημερομηνία: ΦΕΒΡΟΥΑΡΙΟΣ 2021 |
| Θέμα | ΚΤΙΡΙΟ Α — Κλίμακα 1:50<br>**ΚΑΤΟΨΗ ΙΣΟΓΕΙΟΥ** — Αρ. Σχεδίου **ΑΚ02** |
| Υπογραφή | Σφραγίδα |

ΣΤΥΛΙΑΝΗ Σ. ΘΕΟΔΟΣΟΠΟΥΛΟΥ
ΑΡΧΙΤΕΚΤΟΝΑΣ ΜΗΧΑΝΙΚΟΣ Ε.Μ.Π.
Α.Μ. ΤΕΕ 104611 ΑΦΜ: 210603322
ΜΑΡΑΘΩΝΟΣΠΕΖΕΣ 1, ΠΟΛΥΔΕΝΔΡΙ ΠΕΝΤΕΛΗΣ
ΑΘΗΝ 57500 ΤΗΛ: 6977 [illegible]

ΣΥΝΕΔΡΟΣ ΑΝΑΠΤΥΞΗΣ & ΣΙΑ Ε.Ε.
ΠΕΡΙΒΑΛΛΟΝΤΙΚΕΣ & ΤΕΧΝΙΚΕΣ ΜΕΛΕΤΕΣ
ΑΡΧΙΜΗΔΟΥΣ ΜΗΧΑΝΗΣ 7 Τ.Θ. 17231
ΓΛΥΦΑΔΑ 175 61 (ΣΦΕΝΔΟΝΗ), Τ.Κ. 153 44
ΑΘΗΝ. ΚΟΥΝΟΥΠΕΙΑ 1, ΔΟΥ: ΠΑΛΛΗΝΗΣ
Τηλ.: 210 8034100