ΕΓΚΥΡΟ ΑΝΤΙΓΡΑΦΟ
Α/Α Πράξης: 906176
Ημ/νία έκδοσης πράξης: 28/12/2023
ΕΛΕΓΧΟΣ ΕΓΚΥΡΟΤΗΤΑΣ
https://services.tee.gr/adeiapublic/faces/searchDocFile

ΥΠΟΜΝΗΜΑ ΕΝΔΕΙΞΕΩΝ

I07	Z
2,65	32,40

- αύξων αριθμός χώρου
- σύμβολο παραπομπής σε πίνακα εργασιών τελειωμάτων
- καθαρό εμβαδόν χώρου
- καθαρό ύψος κάτω στάθμης ψευδοροφής απο τελικό δάπεδο

ΥΦΙΣΤΑΜΕΝΗ ΛΙΘΟΔΟΜΗ ΜΕ ΕΞΩΤΕΡΙΚΗ ΜΟΝΩΣΗ ΠΑΧΟΥΣ 6 ΕΚ.

ΤΟΙΧΙΑ ΟΠΛΙΣΜΕΝΟΥ ΣΚΥΡΟΔΕΜΑΤΟΣ

ΜΠΑΤΙΚΗ ΟΠΤΟΠΛΙΝΘΟΔΟΜΗ

ΔΡΟΜΙΚΗ ΟΠΤΟΠΛΙΝΘΟΔΟΜΗ

ΔΙΠΛΗ ΔΡΟΜΙΚΗ ΟΠΤΟΠΛΙΝΘΟΔΟΜΗ ΜΕ ΕΞΩΤΕΡΙΚΗ ΜΟΝΩΣΗ ΠΑΧΟΥΣ 6 ΕΚ.

ΔΙΠΛΗ ΔΡΟΜΙΚΗ ΟΠΤΟΠΛΙΝΘΟΔΟΜΗ ΜΕ ΕΞΩΤΕΡΙΚΗ ΜΟΝΩΣΗ ΠΑΧΟΥΣ 6 ΕΚ. ΚΑΙ ΕΠΕΝΔΥΣΗ ΑΠΟ ΔΙΑΚΟΣΜΗΤΙΚΑ ΤΟΥΒΛΑ

ΚΙΝΗΤΟΣ ΕΞΟΠΛΙΣΜΟΣ (ΔΕΝ ΠΕΡΙΛΑΜΒΑΝΕΤΑΙ ΣΤΗΝ ΕΡΓΟΛΑΒΙΑ)

ΣΤΑΘΕΡΟΣ ΕΞΟΠΛΙΣΜΟΣ (ΠΕΡΙΛΑΜΒΑΝΕΤΑΙ ΣΤΗΝ ΕΡΓΟΛΑΒΙΑ)

ΕΝΔΕΙΞΗ ΚΕΝΟΥ ΣΤΗΝ ΠΛΑΚΑ ΔΑΠΕΔΟΥ ΟΡΟΦΟΥ

ΕΝΔΕΙΞΗ ΑΝΟΙΓΜΑΤΟΣ ΣΕ ΟΡΟΦΗ ΧΩΡΟΥ

Νφ01 ΕΝΔΕΙΞΗ ΘΕΣΗΣ ΣΤΑΘΕΡΩΝ ΕΡΜΑΡΙΩΝ (ΒΛ. ΠΙΝΑΚΑ ΕΡΜΑΡΙΩΝ)

ΧΑΡΑΚΤΗΡΙΣΜΟΣ ΚΟΥΦΩΜΑΤΩΝ
τύπος κουφώματος — πρέκι / πόδια
άνοιγμα

ΣΤΑΘΜΗ ΤΕΛΙΚΟΥ ΔΑΠΕΔΟΥ

ΣΤΑΘΜΗ ΜΠΕΤΟΝ

ΤΑ ΥΨΗ ΜΕΤΡΩΝΤΑΙ ΑΠΟ ΣΤΑΘΜΗ ΔΑΠΕΔΟΥ ΜΠΕΤΟΝ

ΥΨΟΜΕΤΡΟ ΣΗΜΕΙΟΥ ΔΩΜΑΤΟΣ- ΣΤΗΘΑΙΟΥ ΑΠΟ ΣΤΑΘΜΗ ΜΠΕΤΟΝ- ΣΧΕΤΙΚΗ ΣΤΑΘΜΗ ΡΥΣΕΩΝ

ΕΝΔΕΙΞΗ ΚΛΙΣΕΩΝ ΓΙΑ ΤΗΝ ΑΠΟΡΡΟΗ ΟΜΒΡΙΩΝ

AN01 — ΑΝΑΠΤΥΓΜΑ ΥΓΡΩΝ ΧΩΡΩΝ 1 : 20

ΚΛ01 — ΕΝΔΕΙΞΗ ΛΕΠ. ΚΛΙΜ/ΣΙΩΝ 1 : 20

ΑΛ01 — ΕΝΔΕΙΞΗ ΛΕΠ. ΤΟΜΗΣ 1 : 20


Ο101 ΕΝΔΕΙΞΗ ΛΕΠ.ΤΟΜΗΣ (ΒΛ. ΤΕΥΧΟΣ ΟΙΚΟΔΟΜΙΚΩΝ ΛΕΠΤΟΜΕΡΕΙΩΝ)


S1 ΕΝΔΕΙΞΗ ΘΕΣΗΣ ΤΟΜΗΣ

Α ΕΝΔΕΙΞΗ ΟΨΗΣ

τύπος κουφώματος — άνοιγμα / πρέκι

ΕΞΩΤΕΡΙΚΟ ΦΩΤΙΣΤΙΚΟ ΙΣΤΟΥ

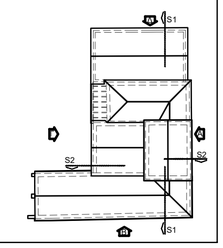

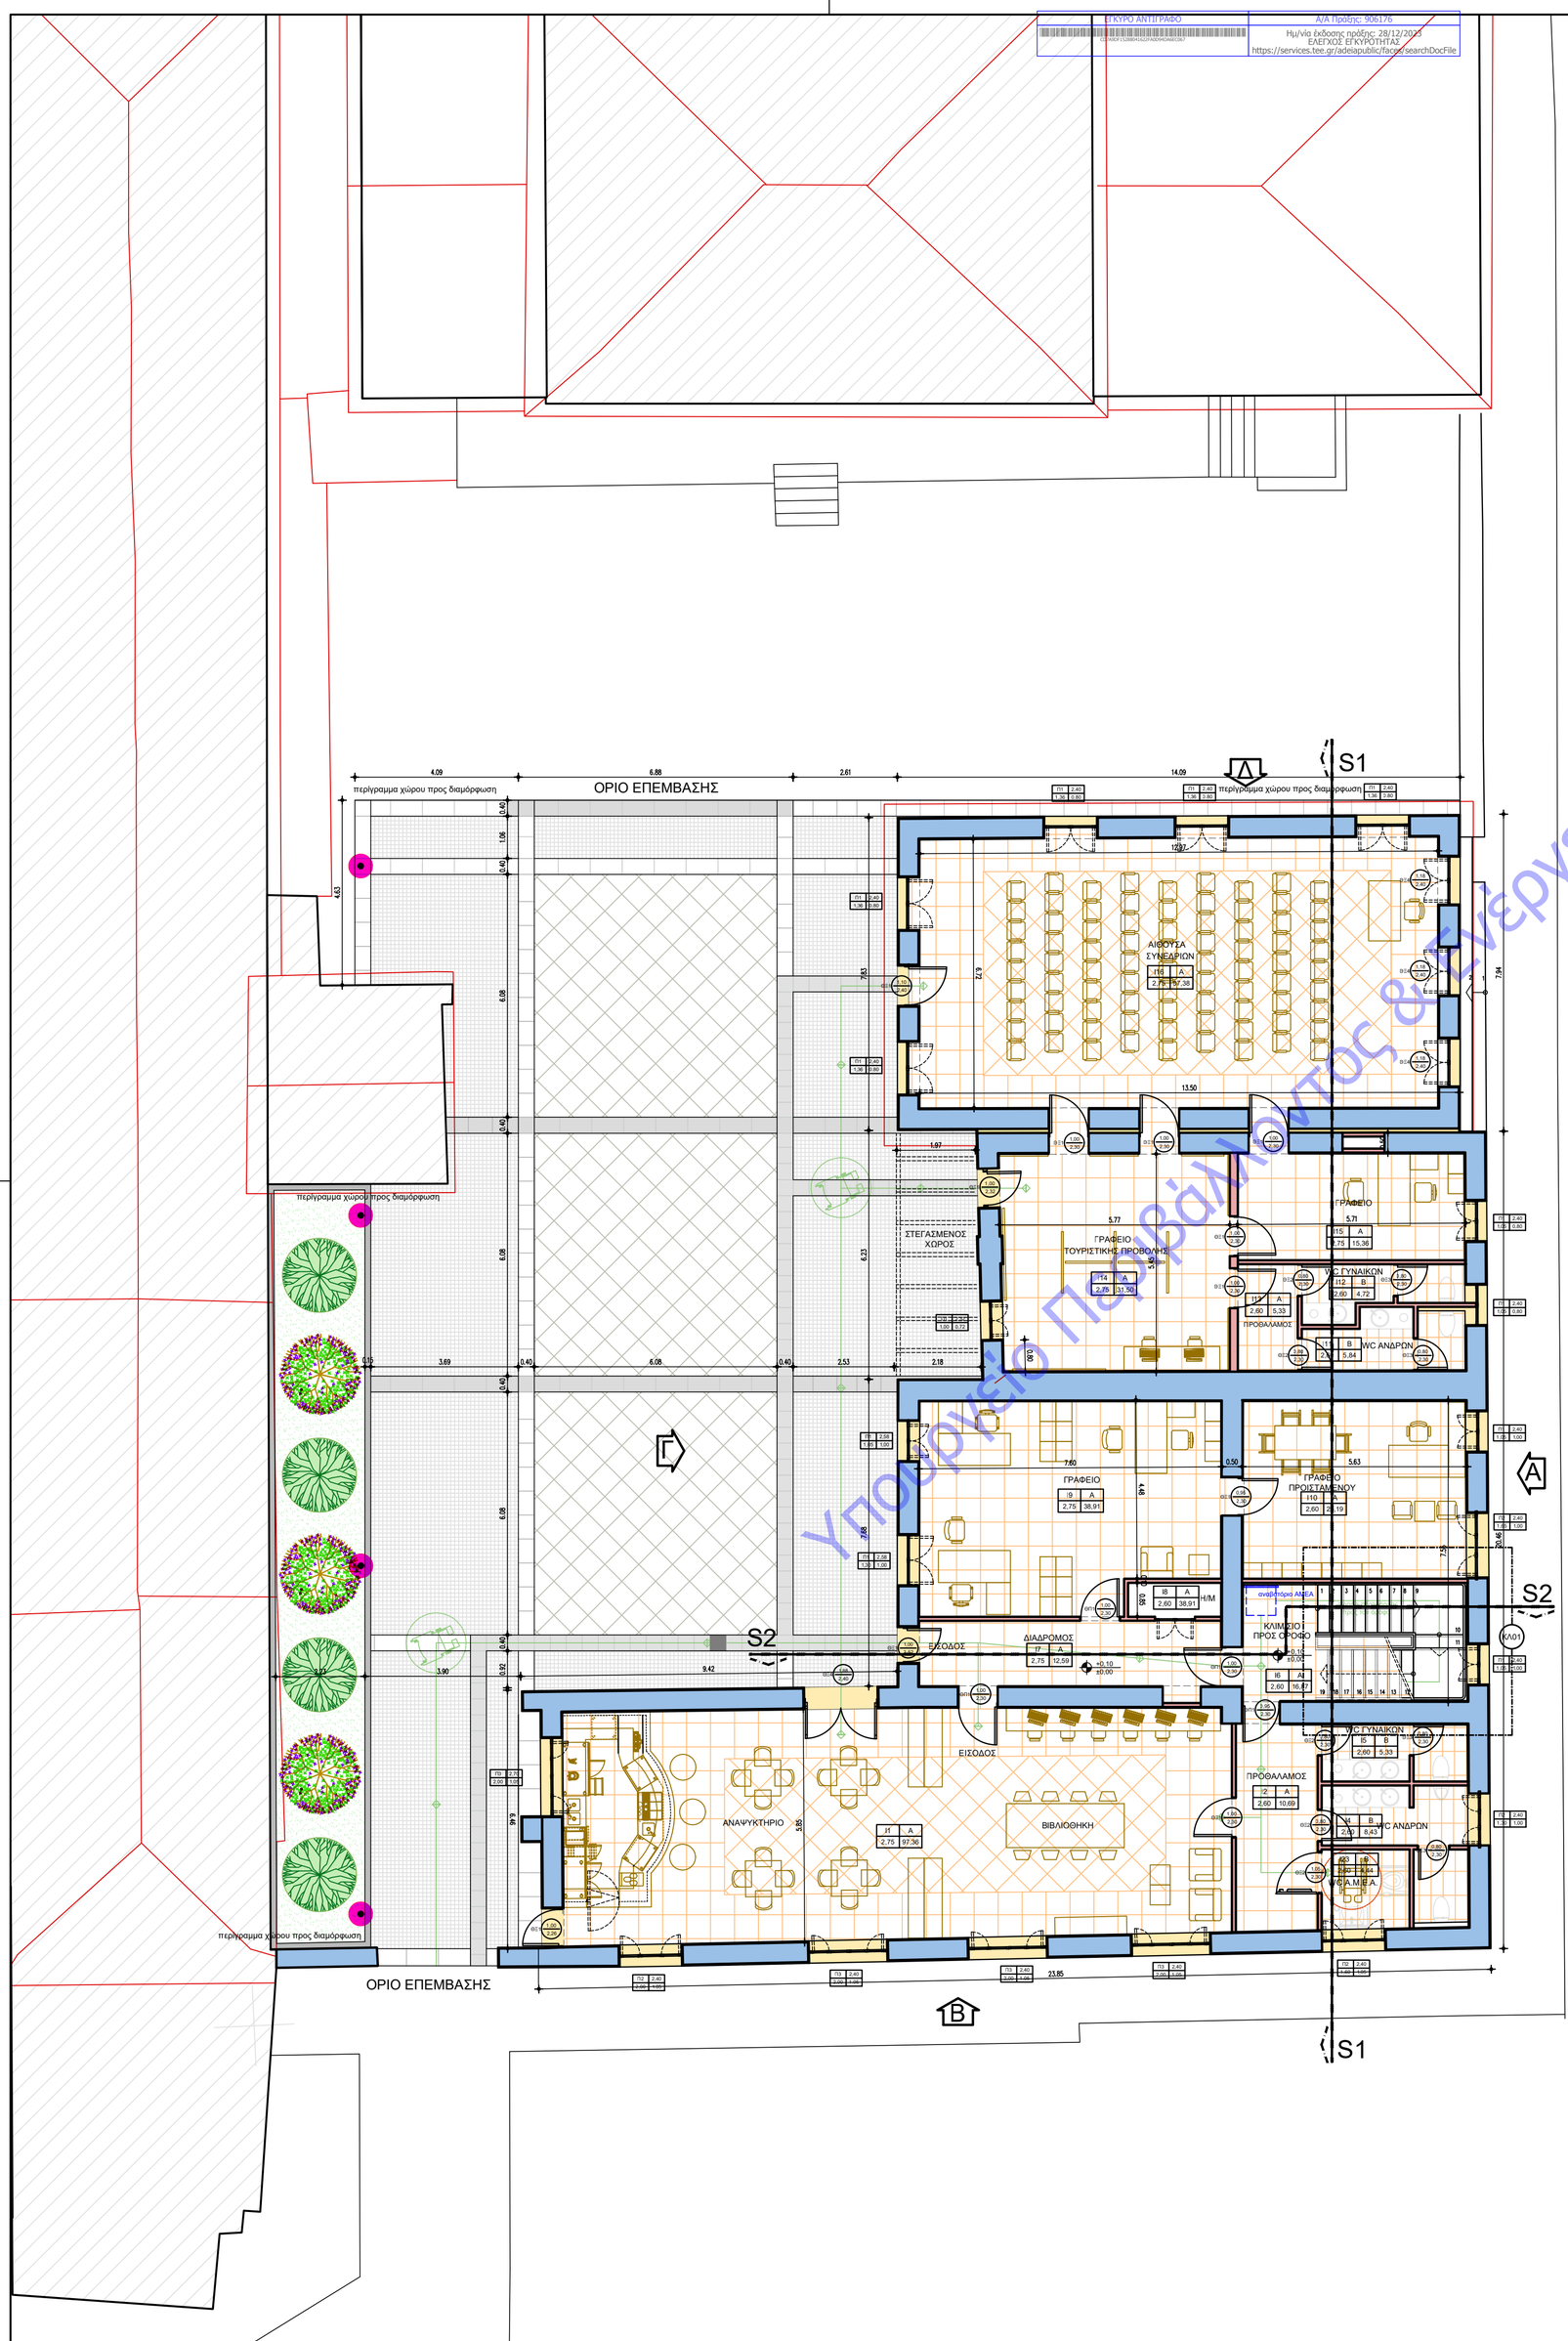

Υποβρύχιο Περιβάλλοντος & Ενεργειας

Έγκριση	
Ιδιοκτήτης	ΠΕΡΙΦΕΡΕΙΑ ΑΤΤΙΚΗΣ ΔΗΜΟΣ ΛΑΥΡΕΩΤΙΚΗΣ
Θέμα	ΑΝΑΔΕΙΞΗ ΚΑΙ ΑΞΙΟΠΟΙΗΣΗ ΠΟΛΙΤΙΣΤΙΚΟΥ ΚΕΝΤΡΟΥ ΤΟΥ ΔΗΜΟΥ ΛΑΥΡΕΩΤΙΚΗΣ
Θέση	ΗΡΩΩΝ ΠΟΛΥΤΕΧΝΕΙΟΥ & ΔΑΝΟΥΚΑΡΑ, Ο.Τ.:180
Μελετητες	ΟΜΑΔΑ ΜΕΛΕΤΗΣ ΕΡΓΟΥ: — Αναθεωρήσεις ΑΝΑΠΤΥΞΙΑΚΟΣ ΟΡΓΑΝΙΣΜΟΣ Ο.Τ.Α. "ΕΥΔΗΜΟΣ Α.Ε." — ΜΑΡΤΙΟΣ 2023 ΑΝΑΔΟΧΟΣ ΓΙΑ ΤΗΝ ΕΚΔΟΣΗ ΑΔΕΙΩΝ & ΕΓΚΡΙΣΕΩΝ: ΖΗΣΙΑΔΗΣ ΑΝΑΣΤΑΣΙΟΣ & ΣΙΑ ΕΕ ΑΡΧΙΤΕΚΤΟΝΙΚΑ: ΣΤΕΛΛΑ ΘΕΟΔΟΣΟΠΟΥΛΟΥ
Φάση	ΑΡΧΙΤΕΚΤΟΝΙΚΗ ΜΕΛΕΤΗ ΕΦΑΡΜΟΓΗΣ — Ημερομηνια: ΙΑΝΟΥΑΡΙΟΣ 2021
Θεμα	ΚΤΙΡΙΟ Β — Κλιμακα 1:100 **ΚΑΤΟΨΗ ΔΙΑΜΟΡΦΩΣΕΩΝ** — Αρ. Σχεδιου **ΑΓ03**
Υπογραφη	ΣΤΥΛΙΑΝΗ Σ. ΘΕΟΔΟΣΟΠΟΥΛΟΥ ΑΡΧΙΤΕΚΤΟΝΙΚΟΣ Ε.Μ.Π. Α.Μ. ΤΕΕ: 145811 ΤΗΛ: 2108031333 ΑΝΑΣΤΑΣΕΩΣ 7, 15561 ΧΟΛΑΡΓΟΣ ΑΦΜ: 079869413 ΔΟΥ: ΧΑΛΑΝΔΡΙΟΥ ΖΗΣΙΑΔΗΣ ΑΝΑΣΤΑΣΙΟΣ-& ΣΙΑ Ε.Ε. ΤΕΧΝΙΚΗ ΕΤΑΙΡΕΙΑ ΑΡΙΘΜΟΣ ΜΗΤΡΩΟΥ Τ.Ε.Ε. 17211 ΓΕΡΑΚΑ 111, ΓΕΡΑΚΑΣ, Τ.Κ. 153 44 ΑΦΜ. 800492890 - ΔΟΥ: ΠΑΛΛΗΝΗΣ ΤΗΛ.: 210 6534149 — Σφραγιδα