
ΕΓΚΥΡΟ ΑΝΤΙΓΡΑΦΟ
Α/Α Πράξης: 906176
Ημ/νία έκδοσης πράξης: 28/12/2023
ΕΛΕΓΧΟΣ ΕΓΚΥΡΟΤΗΤΑΣ
https://services.tee.gr/adeiapublic/faces/searchDocFile

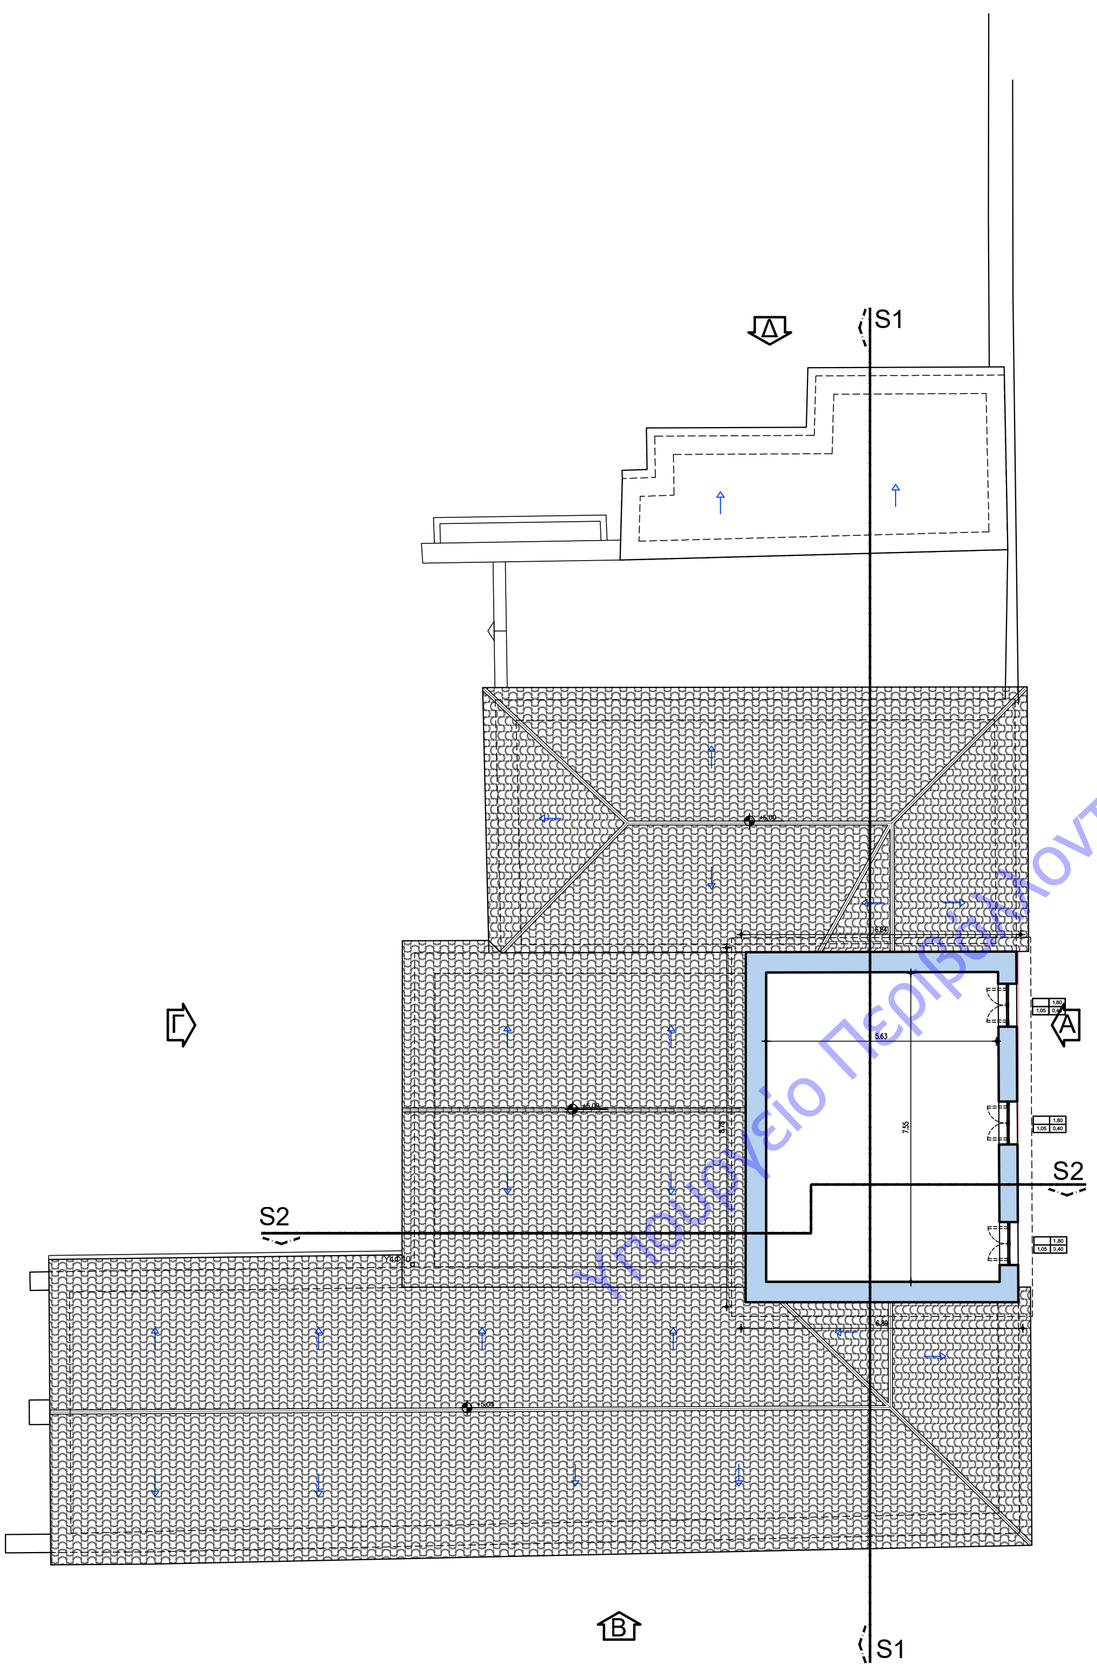

Υπουργείο Περιβάλλοντος & Ενέργειας


ΥΠΟΜΝΗΜΑ ΕΝΔΕΙΞΕΩΝ

Ι07	Z
2,65	32,40

αύξων αριθμός χώρου
σύμβολο παραπομπής σε πίνακα εργασιών τελειωμάτων
καθαρό εμβαδόν χώρου
καθαρό ύψος κάτω στάθμης ψευδοροφής απο τελικό δάπεδο

- ΥΦΙΣΤΑΜΕΝΗ ΛΙΘΟΔΟΜΗ ΜΕ ΕΞΩΤΕΡΙΚΗ ΜΟΝΩΣΗ ΠΑΧΟΥΣ 6 ΕΚ.
- ΤΟΙΧΙΑ ΟΠΛΙΣΜΕΝΟΥ ΣΚΥΡΟΔΕΜΑΤΟΣ
- ΜΠΑΤΙΚΗ ΟΠΤΟΠΛΙΝΘΟΔΟΜΗ
- ΔΡΟΜΙΚΗ ΟΠΤΟΠΛΙΝΘΟΔΟΜΗ
- ΔΙΠΛΗ ΔΡΟΜΙΚΗ ΟΠΤΟΠΛΙΝΘΟΔΟΜΗ ΜΕ ΕΞΩΤΕΡΙΚΗ ΜΟΝΩΣΗ ΠΑΧΟΥΣ 6 ΕΚ.
- ΔΙΠΛΗ ΔΡΟΜΙΚΗ ΟΠΤΟΠΛΙΝΘΟΔΟΜΗ ΜΕ ΕΞΩΤΕΡΙΚΗ ΜΟΝΩΣΗ ΠΑΧΟΥΣ 6 ΕΚ. ΚΑΙ ΕΠΕΝΔΥΣΗ ΑΠΟ ΔΙΑΚΟΣΜΗΤΙΚΑ ΤΟΥΒΛΑ
- ΚΙΝΗΤΟΣ ΕΞΟΠΛΙΣΜΟΣ (ΔΕΝ ΠΕΡΙΛΑΜΒΑΝΕΤΑΙ ΣΤΗΝ ΕΡΓΟΛΑΒΙΑ)
- ΣΤΑΘΕΡΟΣ ΕΞΟΠΛΙΣΜΟΣ (ΠΕΡΙΛΑΜΒΑΝΕΤΑΙ ΣΤΗΝ ΕΡΓΟΛΑΒΙΑ)
- ΕΝΔΕΙΞΗ ΚΕΝΟΥ ΣΤΗΝ ΠΛΑΚΑ ΔΑΠΕΔΟΥ ΟΡΟΦΟΥ
- ΕΝΔΕΙΞΗ ΑΝΟΙΓΜΑΤΟΣ ΣΕ ΟΡΟΦΗ ΧΩΡΟΥ
- Νφ01 ΕΝΔΕΙΞΗ ΘΕΣΗΣ ΣΤΑΘΕΡΩΝ ΕΡΜΑΡΙΩΝ (ΒΛ. ΠΙΝΑΚΑ ΕΡΜΑΡΙΩΝ)
- ΧΑΡΑΚΤΗΡΙΣΜΟΣ ΚΟΥΦΩΜΑΤΩΝ
  τύπος κουφώματος — πρέκι / πόδια
  άνοιγμα
- ΣΤΑΘΜΗ ΤΕΛΙΚΟΥ ΔΑΠΕΔΟΥ
- ΣΤΑΘΜΗ ΜΠΕΤΟΝ
  ΤΑ ΥΨΗ ΜΕΤΡΩΝΤΑΙ ΑΠΟ ΣΤΑΘΜΗ ΔΑΠΕΔΟΥ ΜΠΕΤΟΝ
- ΥΨΟΜΕΤΡΟ ΣΗΜΕΙΟΥ ΔΩΜΑΤΟΣ- ΣΤΗΘΑΙΟΥ ΑΠΟ ΣΤΑΘΜΗ ΜΠΕΤΟΝ- ΣΧΕΤΙΚΗ ΣΤΑΘΜΗ ΡΥΣΕΩΝ
- ΕΝΔΕΙΞΗ ΚΛΙΣΕΩΝ ΓΙΑ ΤΗΝ ΑΠΟΡΡΟΗ ΟΜΒΡΙΩΝ

- ΑΝ01 — ΑΝΑΠΤΥΓΜΑ ΥΓΡΩΝ ΧΩΡΩΝ 1 : 20
- ΚΛ01 — ΕΝΔΕΙΞΗ ΛΕΠ. ΚΛΙΜ/ΣΙΩΝ 1 : 20
- ΑΛ01 — ΕΝΔΕΙΞΗ ΛΕΠ. ΤΟΜΗΣ 1 : 20
- Ο101 ΕΝΔΕΙΞΗ ΛΕΠ.ΤΟΜΗΣ (ΒΛ. ΤΕΥΧΟΣ ΟΙΚΟΔΟΜΙΚΩΝ ΛΕΠΤΟΜΕΡΕΙΩΝ)
- S1 ΕΝΔΕΙΞΗ ΘΕΣΗΣ ΤΟΜΗΣ
- Α ΕΝΔΕΙΞΗ ΟΨΗΣ
- τύπος κουφώματος — άνοιγμα / πρέκι
- ΕΞΩΤΕΡΙΚΟ ΦΩΤΙΣΤΙΚΟ ΙΣΤΟΥ

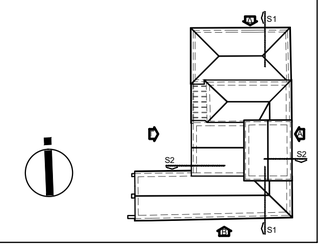

Έγκριση	
Ιδιοκτήτης	ΠΕΡΙΦΕΡΕΙΑ ΑΤΤΙΚΗΣ ΔΗΜΟΣ ΛΑΥΡΕΩΤΙΚΗΣ
Θέμα	ΑΝΑΔΕΙΞΗ ΚΑΙ ΑΞΙΟΠΟΙΗΣΗ ΠΟΛΙΤΙΣΤΙΚΟΥ ΚΕΝΤΡΟΥ ΤΟΥ ΔΗΜΟΥ ΛΑΥΡΕΩΤΙΚΗΣ
Θεση	ΗΡΩΩΝ ΠΟΛΥΤΕΧΝΕΙΟΥ & ΔΑΝΟΥΚΑΡΑ, Ο.Τ.:180
Μελετητες	ΟΜΑΔΑ ΜΕΛΕΤΗΣ ΕΡΓΟΥ: — Αναθεωρήσεις ΑΝΑΠΤΥΞΙΑΚΟΣ ΟΡΓΑΝΙΣΜΟΣ Ο.Τ.Α. "ΕΥΔΗΜΟΣ Α.Ε." ΤΕΧΝΙΚΗ ΥΠΗΡΕΣΙΑ
Φάση	ΑΡΧΙΤΕΚΤΟΝΙΚΗ ΑΠΟΤΥΠΩΣΗ — Ημερομηνια 1:100 ΦΕΒΡΟΥΑΡΙΟΣ 2021
Θεμα	ΚΤΙΡΙΟ Β — Κλιμακα **ΚΑΤΟΨΗ ΟΡΟΦΟΥ** — Αρ. Σχεδιου **ΑΚ02**
Υπογραφη	Σφραγιδα

ΣΤΥΛΙΑΝΗ Σ. ΘΕΟΔΟΣΟΠΟΥΛΟΥ
ΑΡΧΙΤΕΚΤΩΝ ΜΗΧΑΝΙΚΟΣ Ε.Μ.Π.
Α.Μ. ΤΕΕ: 97[illegible] ΤΗΛ: 2108031333
ΜΑΡΑΘΩΝΟΜΑΧΩΝ 17, 15239 ΝΕΑ ΠΕΝΤΕΛΗ
ΑΦΜ: 072[illegible] ΔΟΥ: ΧΟΛΑΡΓΟΥ

ΖΗΣΙΑΔΗΣ ΑΝΑΣΤΑΣΙΟΣ & ΣΙΑ Ε.Ε.
ΤΕΧΝΙΚΗ ΕΤΑΙΡΕΙΑ
ΑΡΙΘΜΟΣ ΜΗΤΡΩΟΥ Τ.Ε.Ε. 17211
ΓΕΡΑΚΑ 111, ΓΕΡΑΚΑΣ, Τ.Κ. 153 44
ΑΦΜ: 8[illegible] ΔΟΥ: ΠΑΛΛΗΝΗΣ
ΤΗΛ.: 210 6534149