ΕΚΥΠΟ ΑΝΤΙΓΡΑΦΟ
Ημ/νία έκδοσης προβολής: 28/12/2023
ΕΛΕΓΧΟΣ ΕΓΚΥΡΟΤΗΤΑΣ
https://services.tee.gr/adeiapublic/faces/searchDocFile
Α/Α Πράξης: 300176

ΥΠΟΜΝΗΜΑ ΕΝΔΕΙΞΕΩΝ

I07	Z
2,65	32,40

- αύξων αριθμός χώρου
- σύμβολο παραπομπής σε πίνακα εργασιών τελειωμάτων
- καθαρό εμβαδόν χώρου
- καθαρό ύψος κάτω στάθμης ψευδοροφής απο τελικό δάπεδο

ΥΦΙΣΤΑΜΕΝΗ ΛΙΘΟΔΟΜΗ
ΜΕ ΕΞΩΤΕΡΙΚΗ ΜΟΝΩΣΗ ΠΑΧΟΥΣ 6 ΕΚ.

ΤΟΙΧΙΑ ΟΠΛΙΣΜΕΝΟΥ ΣΚΥΡΟΔΕΜΑΤΟΣ

ΜΠΑΤΙΚΗ ΟΠΤΟΠΛΙΝΘΟΔΟΜΗ

ΔΡΟΜΙΚΗ ΟΠΤΟΠΛΙΝΘΟΔΟΜΗ

ΔΙΠΛΗ ΔΡΟΜΙΚΗ ΟΠΤΟΠΛΙΝΘΟΔΟΜΗ
ΜΕ ΕΞΩΤΕΡΙΚΗ ΜΟΝΩΣΗ ΠΑΧΟΥΣ 6 ΕΚ.

ΔΙΠΛΗ ΔΡΟΜΙΚΗ ΟΠΤΟΠΛΙΝΘΟΔΟΜΗ
ΜΕ ΕΞΩΤΕΡΙΚΗ ΜΟΝΩΣΗ ΠΑΧΟΥΣ 6 ΕΚ.
ΚΑΙ ΕΠΕΝΔΥΣΗ ΑΠΟ ΔΙΑΚΟΣΜΗΤΙΚΑ ΤΟΥΒΛΑ

ΚΙΝΗΤΟΣ ΕΞΟΠΛΙΣΜΟΣ
(ΔΕΝ ΠΕΡΙΛΑΜΒΑΝΕΤΑΙ
ΣΤΗΝ ΕΡΓΟΛΑΒΙΑ)

ΣΤΑΘΕΡΟΣ ΕΞΟΠΛΙΣΜΟΣ
(ΠΕΡΙΛΑΜΒΑΝΕΤΑΙ ΣΤΗΝ ΕΡΓΟΛΑΒΙΑ)

ΕΝΔΕΙΞΗ ΚΕΝΟΥ ΣΤΗΝ ΠΛΑΚΑ
ΔΑΠΕΔΟΥ ΟΡΟΦΟΥ

ΕΝΔΕΙΞΗ ΑΝΟΙΓΜΑΤΟΣ ΣΕ ΟΡΟΦΗ ΧΩΡΟΥ

Νφ01 ΕΝΔΕΙΞΗ ΘΕΣΗΣ ΣΤΑΘΕΡΩΝ
ΕΡΜΑΡΙΩΝ (ΒΛ. ΠΙΝΑΚΑ ΕΡΜΑΡΙΩΝ)

ΧΑΡΑΚΤΗΡΙΣΜΟΣ ΚΟΥΦΩΜΑΤΩΝ
τύπος κουφώματος — πρέκι / άνοιγμα — ποδιά

ΣΤΑΘΜΗ ΤΕΛΙΚΟΥ ΔΑΠΕΔΟΥ

ΣΤΑΘΜΗ ΜΠΕΤΟΝ
ΤΑ ΥΨΗ ΜΕΤΡΩΝΤΑΙ ΑΠΟ ΣΤΑΘΜΗ ΔΑΠΕΔΟΥ ΜΠΕΤΟΝ

ΥΨΟΜΕΤΡΟ ΣΗΜΕΙΟΥ ΔΩΜΑΤΟΣ- ΣΤΗΘΑΙΟΥ
ΑΠΟ ΣΤΑΘΜΗ ΜΠΕΤΟΝ- ΣΧΕΤΙΚΗ ΣΤΑΘΜΗ ΡΥΣΕΩΝ

ΕΝΔΕΙΞΗ ΚΛΙΣΕΩΝ ΓΙΑ ΤΗΝ ΑΠΟΡΡΟΗ ΟΜΒΡΙΩΝ

AN01 ΑΝΑΠΤΥΓΜΑ ΥΓΡΩΝ ΧΩΡΩΝ 1 : 20

ΚΛ01 ΕΝΔΕΙΞΗ ΛΕΠ. ΚΛΙΜ/ΣΙΩΝ 1 : 20

ΑΛ01 ΕΝΔΕΙΞΗ ΛΕΠ. ΤΟΜΗΣ 1 : 20


O101 ΕΝΔΕΙΞΗ ΛΕΠ.ΤΟΜΗΣ
(ΒΛ. ΤΕΥΧΟΣ ΟΙΚΟΔΟΜΙΚΩΝ ΛΕΠΤΟΜΕΡΕΙΩΝ)


S1 ΕΝΔΕΙΞΗ ΘΕΣΗΣ ΤΟΜΗΣ

A ΕΝΔΕΙΞΗ ΟΨΗΣ

τύπος κουφώματος — άνοιγμα / πρέκι

ΕΞΩΤΕΡΙΚΟ ΦΩΤΙΣΤΙΚΟ ΙΣΤΟΥ

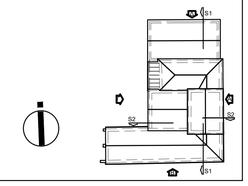

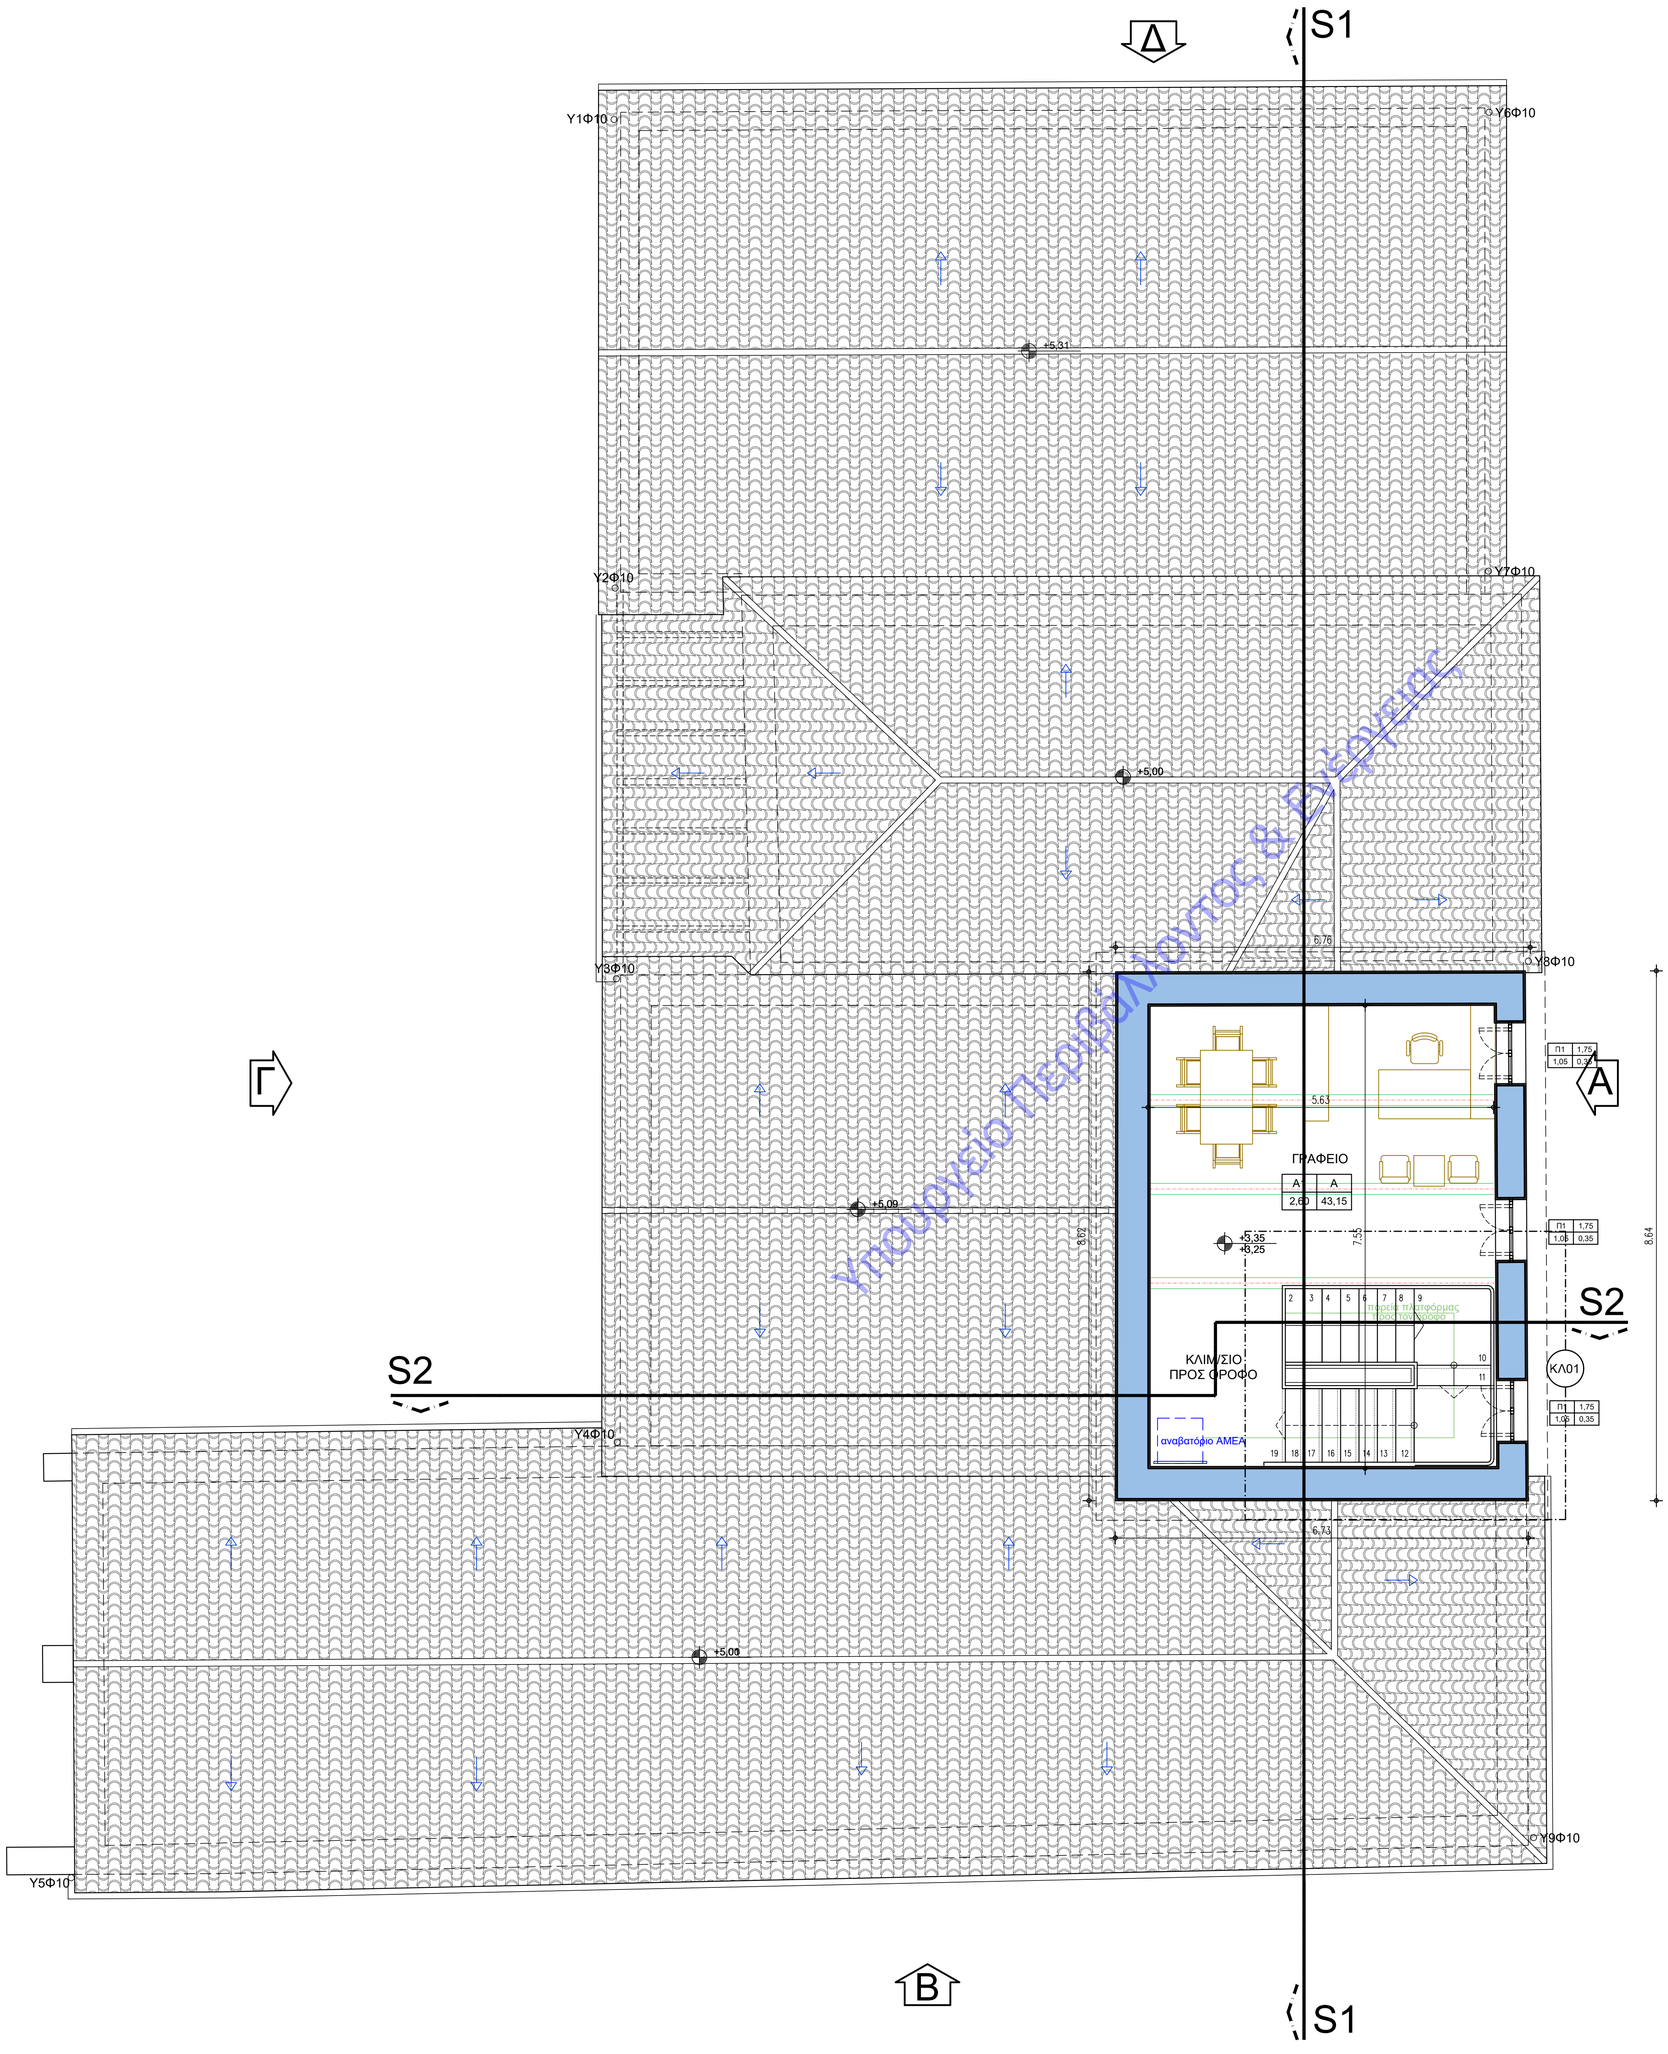

ΠΙΝΑΚΑΣ ΕΡΓΑΣΙΩΝ ΤΕΛΕΙΩΜΑΤΩΝ ΕΣΩΤΕΡΙΚΩΝ ΧΩΡΩΝ

ΧΩΡΟΙ ΕΦΑΡΜΟΓΗΣ		ΕΙΔΟΣ \ ΣΥΜΒΟΛΙΣΜΟΣ	ΚΥΡΙΟΙ ΧΩΡΟΙ & ΧΩΡΟΙ ΚΥΚΛΟΦΟΡΙΑΣ (A)	ΒΟΗΘΗΤΙΚΟΙ ΧΩΡΟΙ (B)
ΔΑΠΕΔΑ	ΤΕΛ. ΕΠΙΣΤΡΩΣΗ	ΚΕΡΑΜΙΚΕΣ ΠΛΑΚΕΣ 60Χ60ΕΚ. ΜΠΕΖ ΑΠΟΧΡΩΣΗΣ	●	
		ΚΕΡΑΜΙΚΕΣ ΠΛΑΚΕΣ 60Χ60ΕΚ. ΜΠΕΖ ΑΠΟΧΡΩΣΗΣ ΣΕ ΔΙΑΓΩΝΙΑ ΔΙΑΤΑΞΗ ΕΝΤΟΣ ΠΛΑΙΣΙΟΥ	●	
		ΚΕΡΑΜΙΚΕΣ ΠΛΑΚΕΣ 30Χ60ΕΚ.		●
	ΣΟΒΑΤΕΠΙ	ΚΕΡΑΜΙΚΟ 8 ΕΚ.	●	
		ΧΩΡΙΣ ΣΟΒΑΤΕΠΙ		●
ΤΟΙΧΟΙ	ΕΠΙΦΑΝΕΙΑ	ΕΠΙΧΡΙΣΜΑ ΤΡΙΠΤΟ & ΣΠΑΤΟΥΛΑΡΙΣΤΟ	●	
		ΕΠΕΝΔΥΣΗ ΜΕ ΚΕΡΑΜΙΚΕΣ ΠΛΑΚΕΣ 30Χ60ΕΚ ΜΟΝΟΠΥΡΑ ΜΕΧΡΙ ΥΨΟΥΣ ΣΥΜΦΩΝΑ ΜΕ ΣΧΕΔΙΑ ΑΝΑΠΤΥΓΜΑΤΩΝ		●
ΟΡΟΦΕΣ	ΜΕ ΨΕΥΔΟΡΟΦΗ	ΜΙΚΤΟ ΣΥΣΤΗΜΑ ΚΟΙΝΗΣ ΓΥΨΟΣΑΝΙΔΑΣ ΚΑΙ ΓΥΨΟΣΑΝΙΔΑΣ ΜΕ ΔΙΑΤΡΗΣΗ ΤΥΠΟΥ KNAUF 94495 - Cleaneo FF ακανόνιστη κυκλική) διάτρηση PLUS 12/20/35R 1.200X1.875X12,5mm	●	
		ΑΔΙΑΤΡΗΤΕΣ ΛΩΡΙΔΕΣ ΑΛΟΥΜΙΝΙΟΥ 20 εκ.		●
		ΠΛΑΚΕΣ ΟΡΥΚΤΩΝ ΙΝΩΝ 60x60 ΕΚ. με κρυφό σκελετό	●	

Υπουργείο Περιβάλλοντος & Ενέργειας

Έγκριση

Ιδιοκτήτης

ΠΕΡΙΦΕΡΕΙΑ ΑΤΤΙΚΗΣ
ΔΗΜΟΣ ΛΑΥΡΕΩΤΙΚΗΣ

Θέμα

ΑΝΑΔΕΙΞΗ ΚΑΙ ΑΞΙΟΠΟΙΗΣΗ ΠΟΛΙΤΙΣΤΙΚΟΥ ΚΕΝΤΡΟΥ ΤΟΥ ΔΗΜΟΥ ΛΑΥΡΕΩΤΙΚΗΣ

Θέση

ΗΡΩΩΝ ΠΟΛΥΤΕΧΝΕΙΟΥ & ΔΑΝΟΥΚΑΡΑ, Ο.Τ.:180

Μελετητες

ΟΜΑΔΑ ΜΕΛΕΤΗΣ ΕΡΓΟΥ:	Αναθεωρήσεις
ΑΝΑΠΤΥΞΙΑΚΟΣ ΟΡΓΑΝΙΣΜΟΣ Ο.Τ.Α. "ΕΥΔΗΜΟΣ Α.Ε."	ΜΑΡΤΙΟΣ 2023
ΑΝΑΔΟΧΟΣ ΓΙΑ ΤΗΝ ΕΚΔΟΣΗ ΑΔΕΙΩΝ & ΕΓΚΡΙΣΕΩΝ:	
ΖΗΣΙΑΔΗΣ ΑΝΑΣΤΑΣΙΟΣ & ΣΙΑ ΕΕ	
ΑΡΧΙΤΕΚΤΟΝΙΚΑ: ΣΤΕΛΛΑ ΘΕΟΔΟΣΟΠΟΥΛΟΥ	

Φάση

ΑΡΧΙΤΕΚΤΟΝΙΚΗ ΜΕΛΕΤΗ ΕΦΑΡΜΟΓΗΣ

Ημερομηνια 1:50
ΙΑΝΟΥΑΡΙΟΣ 2021

Θεμα

ΚΤΙΡΙΟ Β

ΚΑΤΟΨΗ Α ΟΡΟΦΟΥ

Κλιμακα

Αρ. Σχεδιου

ΑΚ02

Υπογραφη

ΣΤΥΛΙΑΝΗ Σ. ΘΕΟΔΟΣΟΠΟΥΛΟΥ
ΑΡΧΙΤΕΚΤΟΝΑΡΧΙΚΟΣ Ε.Μ.Π.
Α.Μ. ΤΕΕ: 15561 ΤΗΛ: 2108031333
ΑΝΑΣΤΑΣΙΟΥ 17 15561 ΧΟΛΑΡΓΟΣ
ΑΦΜ: 079969413 ΔΟΥ: ΧΑΛΑΝΔΡΙΟΥ

ΖΗΣΙΑΔΗΣ ΑΝΑΣΤΑΣΙΟΣ & ΣΙΑ Ε.Ε.
ΤΕΧΝΙΚΗ ΕΤΑΙΡΕΙΑ
ΑΡΙΘΜΟΣ ΜΗΤΡΩΟΥ Τ.Ε.Ε. 17211
ΓΕΡΑΚΑ 111, ΓΕΡΑΚΑΣ, Τ.Κ. 153 44
ΑΦΜ 800492890 - ΔΟΥ ΠΑΛΛΗΝΗΣ
ΤΗΛ. /210 6534149

Σφραγιδα