

ΕΛΛΗΝΙΚΗ ΔΗΜΟΚΡΑΤΙΑ
ΔΗΜΟΣ ΚΕΡΑΤΕΑΣ

ΕΡΓΟ:

ΑΝΑΓΛΑΣΗ
ΤΗΣ ΛΕΩΦΟΡΟΥ
ΑΘΗΝΩΝ - ΣΟΥΝΙΟΥ,
ΤΩΝ ΚΑΘΕΤΩΝ ΟΔΩΝ
ΚΑΙ ΟΜΟΡΦΩΝ ΠΛΑΤΕΙΩΝ
ΕΝΤΟΣ ΣΧΕΔΙΟΥ ΠΛΑΝΟΥ
ΚΕΡΑΤΕΑΣ

ΜΕΛΗΤΗ: ΑΡΧΙΤΕΚΤΟΝΙΚΗ

ΣΤΑΔΙΟ ΜΕΛΗΤΗΣ: ΟΠΙΣΤΙΚΗ ΜΕΛΗΤΗ

ΤΙΤΛΟΣ ΣΧΕΔΙΟΥ:

ΠΑΜΠΑ
ΠΕΖΟΔΡΟΜΙΟΥ
Α.Μ.Κ

ΚΩΔΙΚΟΣ ΣΧΕΔΙΟΥ:
ΑΡΧ-Α.08

ΚΑΙΜΑΚΑ: 1:20

ΗΜΕΡΟΜΗΝΙΑ: ΜΑΙΟΣ 2021

ΑΡΧΙΤΕΚΤΟΝΙΚΗ ΜΕΛΗΤΗ:

ΓΡΑΦΕΙΟ 75 ΑΡΧΙΤΕΚΤΟΝΕΣ Α.Ε.



ΓΡΑΦΕΙΟ Γ. ΠΑΠΑΔΗΜΗΤΡΙΟΥ
ΔΙΕΥΘΥΝΤΗΣ ΑΡΧΙΤΕΚΤΟΝ ΜΗΧΑΝΙΚΟΣ
ΕΝΩΙΚΟ ΜΕΛΟΣ ΤΟΥ ΠΡΟΤΕΚΝΕΙΟΝ
ΣΥΝΕΤΕΛΕΣΤΩΝ ΑΡΧΙΤΕΚΤΟΝΩΝ
ΜΕΛΟΣ Τ.Ε.Α. ΑΡΙΘ. ΜΗΤΡΩΟΥ 4498
ΦΟΡΜΙΟΝΟΣ 60, ΑΘΗΝΑ-Τ.Κ. 115 33
ΤΗΛ: 210 76 54 888
ΑΦΜ: 090444974 - ΑΔΥ: ΙΖ' ΑΘΗΝΩΝ




ΜΕΛΗΤΗ ΗΜ ΕΚΚΑΤΑΣΤΑΣΕΩΝ:

ΠΑΡΙΣ ΜΗΤΣΟΥΔΗΣ

ΦΥΛΟΤΕΧΝΙΚΗ ΜΕΛΗΤΗ:

ΛΕΥΤΕΡΗΣ ΚΑΤΣΟΥΛΑΚΟΣ

ΚΕΡΑΜΕΙΚΕΣ ΠΛΑΚΕΣ "ΟΔΗΓΟΣ"
ΚΕΡΑΜΕΙΚΕΣ ΠΛΑΚΕΣ "ΚΙΝΔΥΝΟΣ"
ΚΕΡΑΜΕΙΚΕΣ ΠΛΑΚΕΣ "ΕΞΥΠΗΡΕΤΗΣΗ"

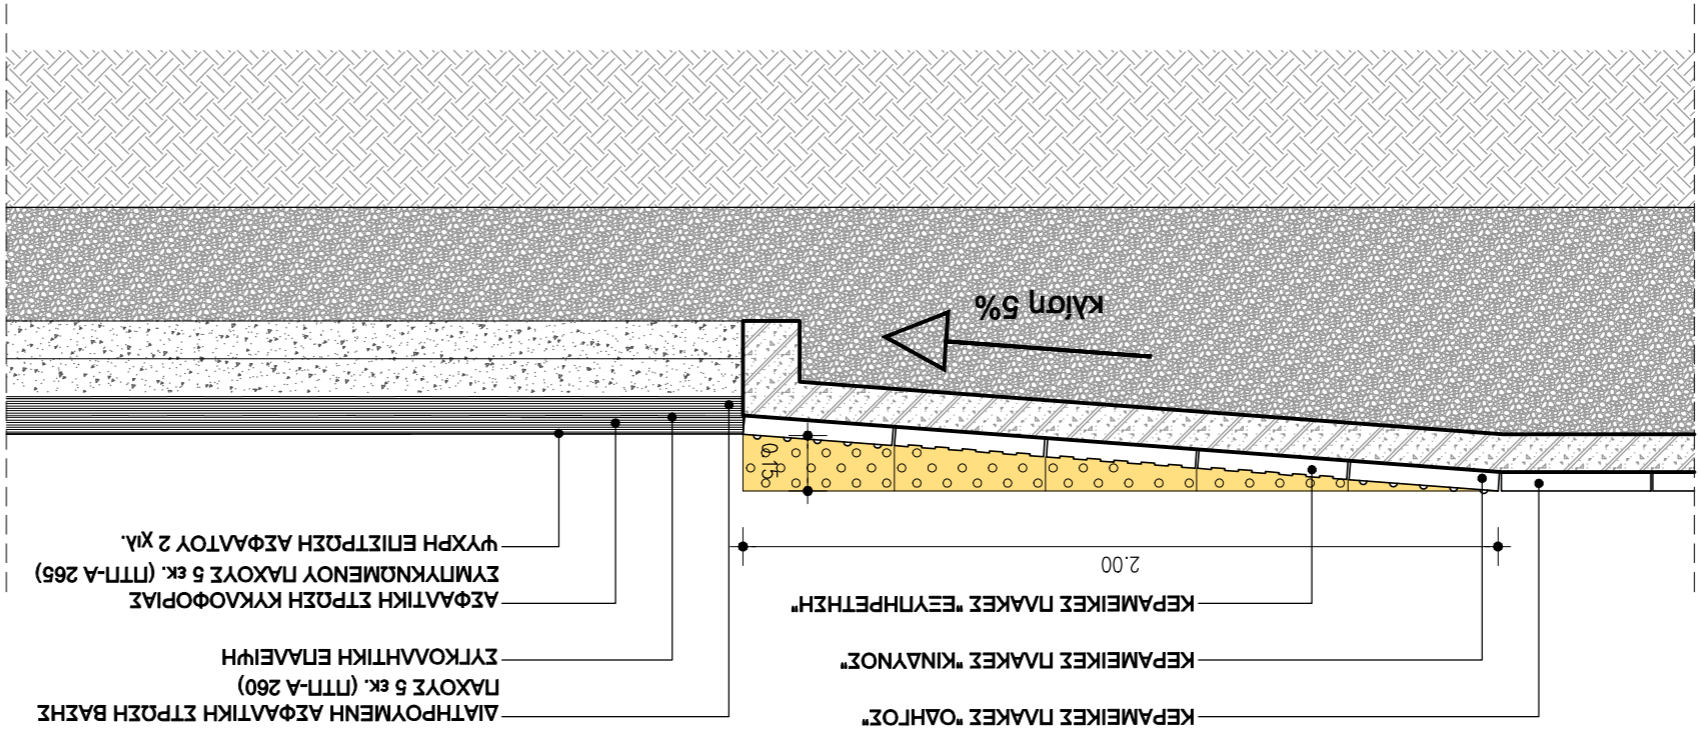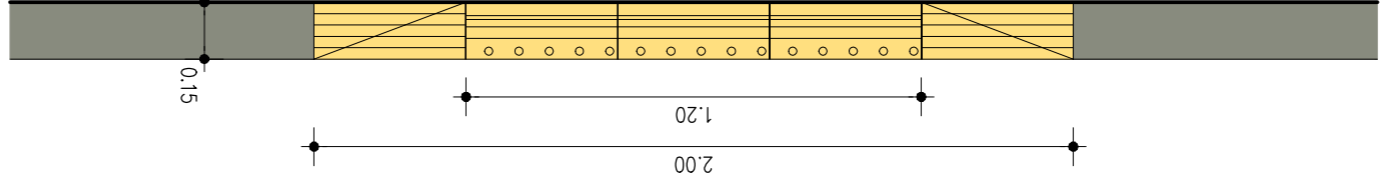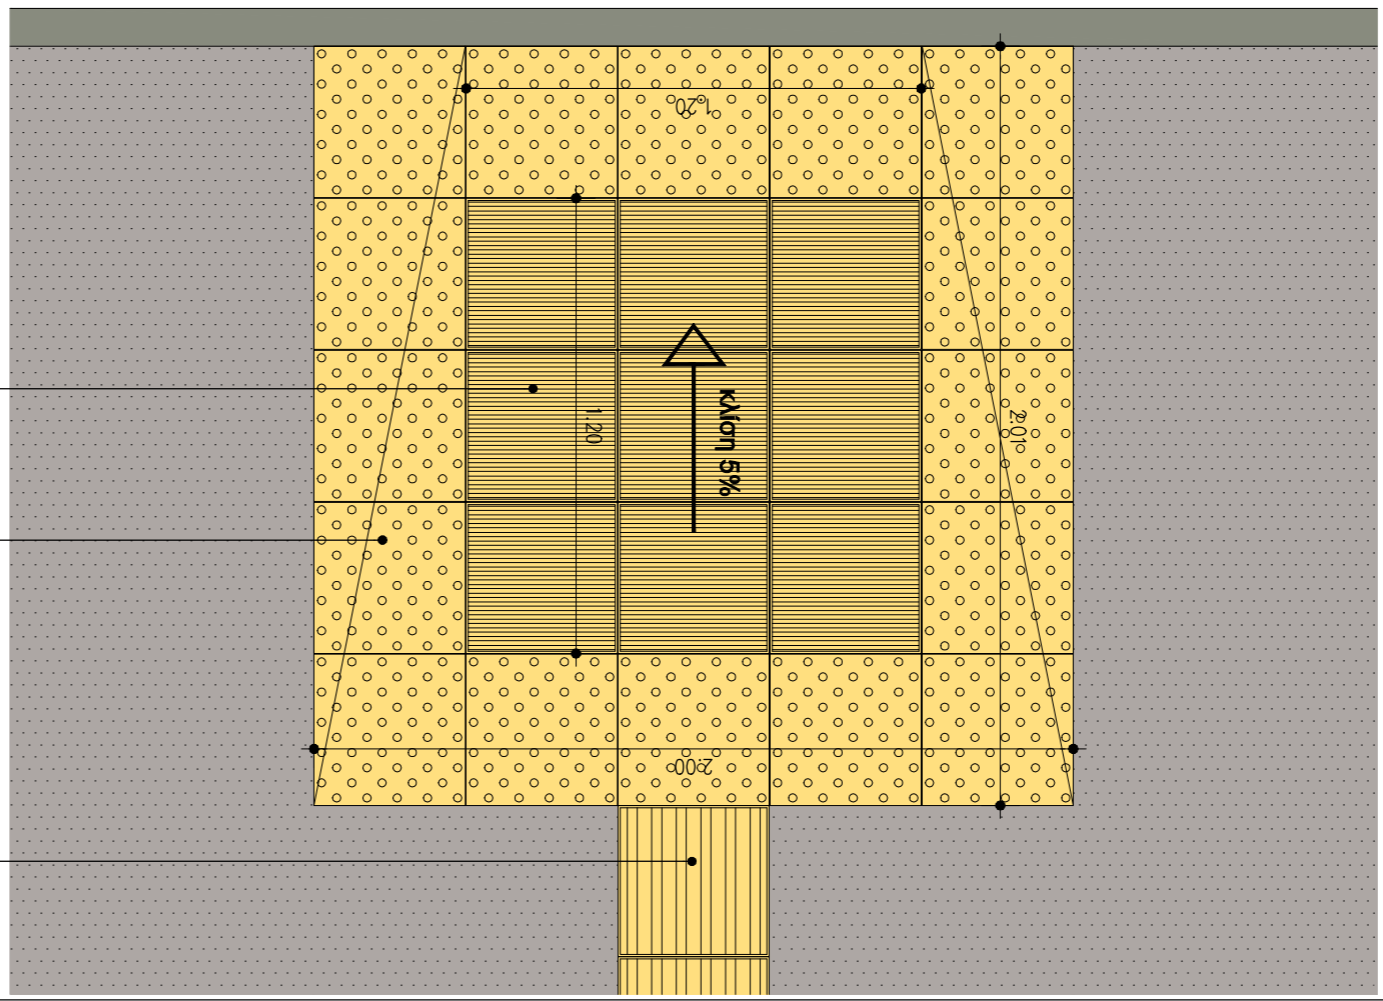

ΤΟΜΗ

ΟΨΗ

ΚΑΤΨΗ