




ΤΟΜΗ Β-Β

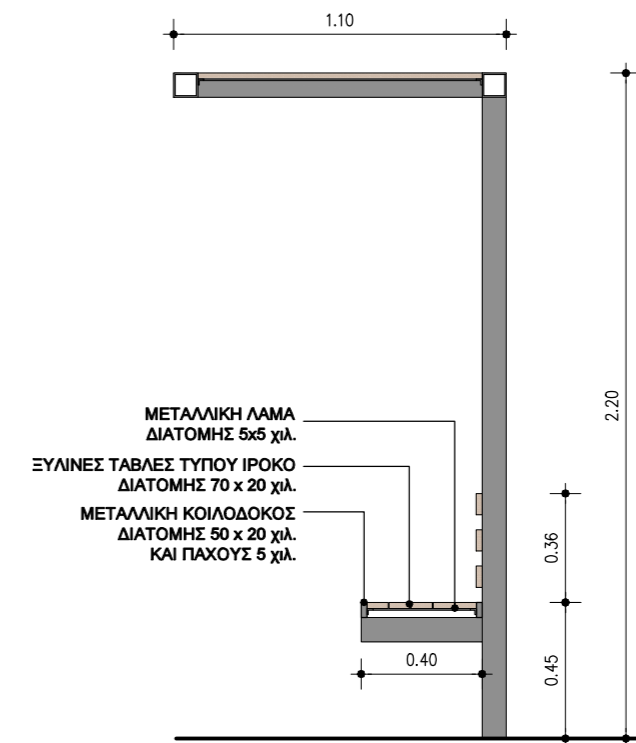

ΤΟΜΗ Α-Α

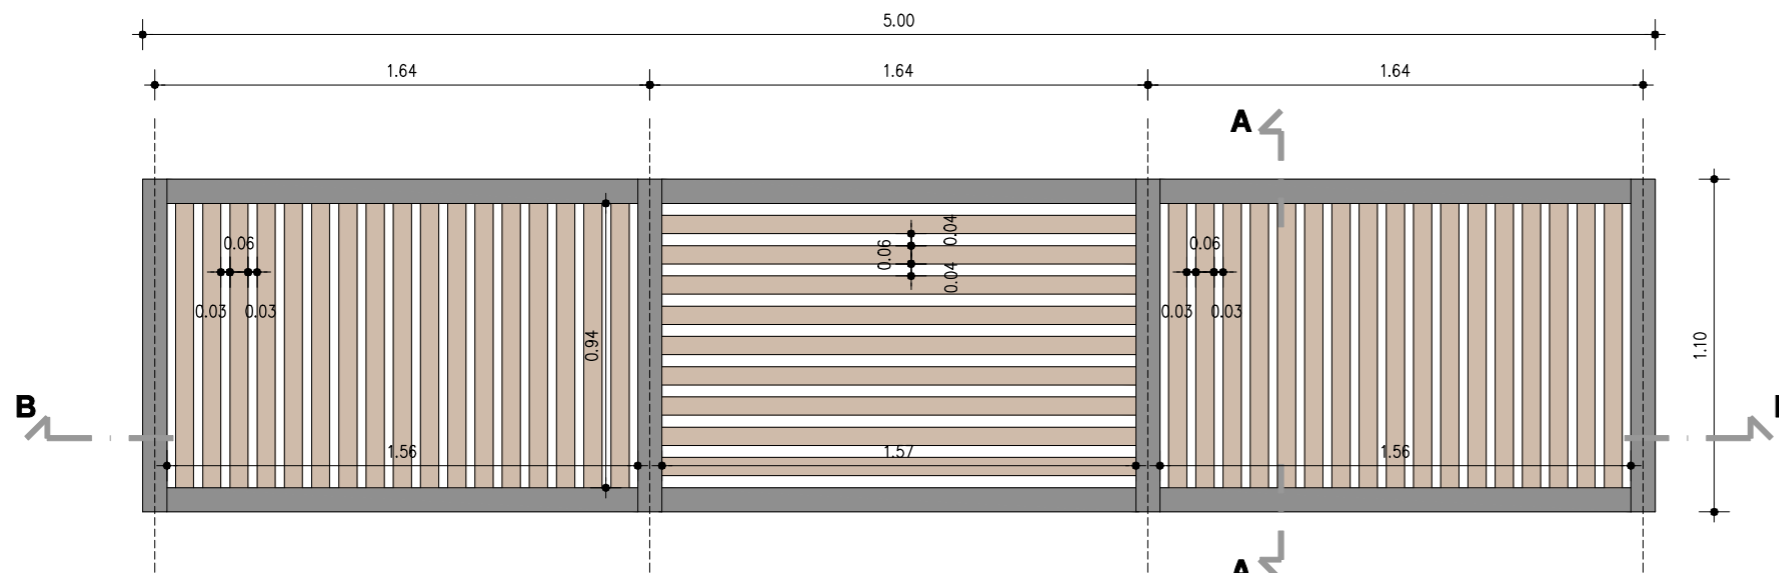

ΚΑΤΟΨΗ (στο +2.40)

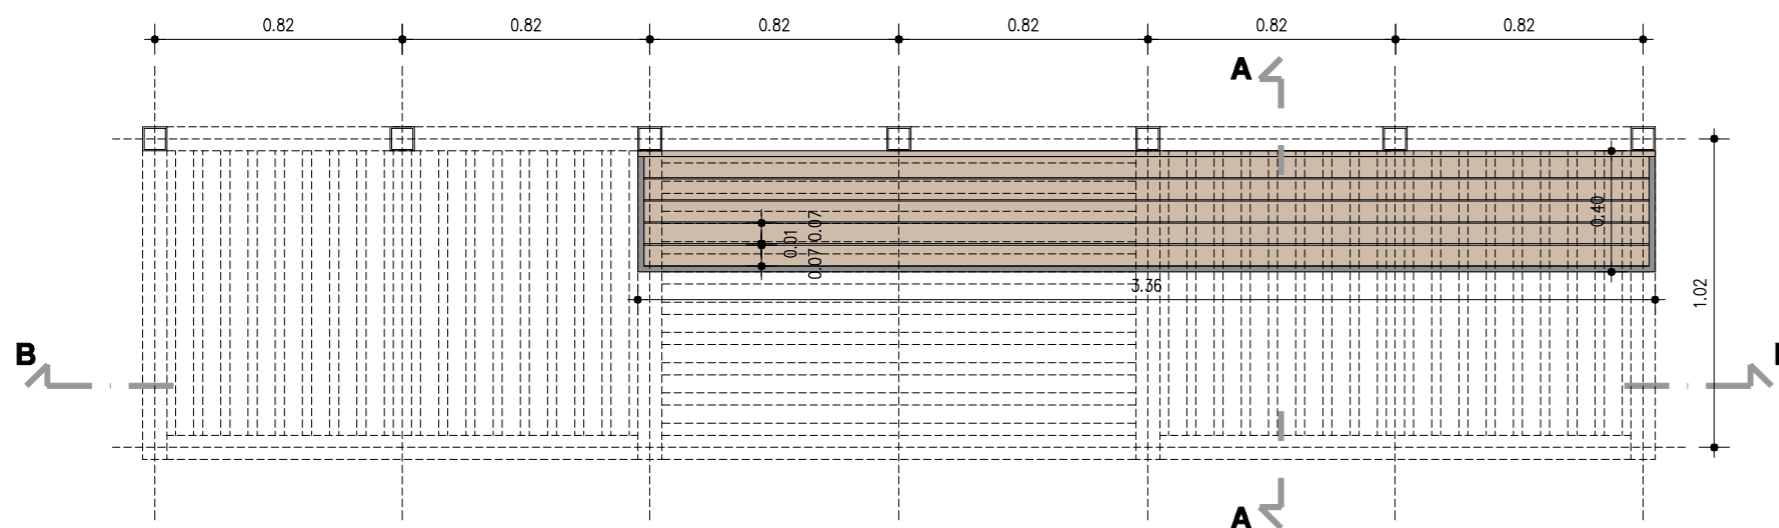

ΚΑΤΟΨΗ (στο +0.60)

ΕΛΛΗΝΙΚΗ ΔΗΜΟΚΡΑΤΙΑ
ΔΗΜΟΣ ΚΕΡΑΤΕΑΣ

ΕΡΓΟ:

ΑΝΑΠΛΑΣΗ
ΤΗΣ ΛΕΩΦΟΡΟΥ
ΑΘΗΝΩΝ - ΣΟΥΝΙΟΥ,
ΤΩΝ ΚΑΘΕΤΩΝ ΟΔΩΝ
ΚΑΙ ΟΜΟΡΩΝ ΠΛΑΤΕΙΩΝ
ΕΝΤΟΣ ΣΧΕΔΙΟΥ ΠΟΛΕΩΣ
ΚΕΡΑΤΕΑΣ

ΜΕΛΕΤΗ: ΑΡΧΙΤΕΚΤΟΝΙΚΗ

ΣΤΑΔΙΟ ΜΕΛΕΤΗΣ: ΟΡΙΣΤΙΚΗ ΜΕΛΕΤΗ

ΤΙΤΛΟΣ ΣΧΕΔΙΟΥ:

ΣΤΑΣΗ
ΛΕΩΦΟΡΕΙΟΥ

ΚΩΔΙΚΟΣ ΣΧΕΔΙΟΥ:

ΑΡΧ-Λ.10

ΚΛΙΜΑΚΑ: 1:25

ΗΜΕΡΟΜΗΝΙΑ: ΜΑΪΟΣ 2021

ΑΡΧΙΤΕΚΤΟΝΙΚΗ ΜΕΛΕΤΗ:

ΓΡΑΦΕΙΟ 75 ΑΡΧΙΤΕΚΤΟΝΕΣ Α.Ε.



ΠΑΡΑΣΚΕΥΗ Γ. ΠΑΠΑΔΗΜΗΤΡΙΟΥ
ΔΙΠΛΩΜ. ΑΡΧΙΤΕΚΤΟΝ. ΜΗΧΑΝΙΚΟΣ
ΕΘΝΙΚΟΥ ΜΕΤΣΟΒΙΟΥ ΠΟΛΥΤΕΧΝΕΙΟΥ
ΜΕΛΟΣ Τ.Ε.Ε. ΑΡΙΘ. ΜΗΤΡΩΟΥ: 44395
ΦΟΡΜΙΩΝΟΣ 80, ΑΘΗΝΑ - Τ.Κ. 116 33
ΤΗΛ.: 210 75 94 388
ΑΦΜ: 030444574 - ΔΟΥ: ΙΖ' ΑΘΗΝΩΝ

ΜΕΛΕΤΗ Η/Μ ΕΓΚΑΤΑΣΤΑΣΩΝ:

ΠΑΡΙΣ ΜΗΤΣΟΥΔΗΣ

ΦΥΤΟΤΕΧΝΙΚΗ ΜΕΛΕΤΗ:

ΛΕΥΤΕΡΗΣ ΚΑΤΣΟΥΛΑΚΟΣ