




**ΥΠΟΜΝΗΜΑ**

	ΧΥΤΟ ΒΟΤΣΑΛΟΤ, ΜΕ ΑΝΟΙΧΤΟΧΡΩΜΟ ΒΟΤΣΑΛΟ		ΠΡΟΥΝΟΣ
	ΧΥΤΟ ΒΟΤΣΑΛΟΤ, ΜΕ ΣΚΟΥΡΟΧΡΩΜΟ ΒΟΤΣΑΛΟ		ΜΕΛΙΧΟΚΙΑ
	ΧΑΜΗΛΗ ΦΥΤΕΥΣΗ		ΑΚΑΚΙΑ ΚΩΝΙΠΟΛΕΩΣ
	ΚΥΒΟΛΙΘΟΣ ΣΕ ΑΠΟΧΡΩΣΗ ΠΑΛΑΙΔΙΜΕΝΟΥ ΜΠΕΣ ΔΙΑΣΤΑΣΕΩΝ 15x15x8 εκ.		ΝΕΡΑΤΖΙΑ
	ΚΥΒΟΛΙΘΟΣ ΣΕ ΑΠΟΧΡΩΣΗ ΠΑΛΑΙΔΙΜΕΝΟΥ ΓΚΡΙ ΔΙΑΣΤΑΣΕΩΝ 15x15x8 εκ.		ΥΦΙΣΤΑΜΕΝΟ ΜΕΓΑΛΟ ΔΕΝΤΡΟ ΠΟΥ ΑΞΙΟΛΟΓΕΙΤΑΙ ΝΑ ΜΕΙΝΕΙ
	ΑΣΦΑΛΤΟΣ		ΥΦΙΣΤΑΜΕΝΟΣ ΠΛΑΤΑΝΟΣ
	ΠΡΟΚΑΤΑΣΚΕΥΑΣΜΕΝΟ ΚΡΑΣΠΕΔΟ ΑΠΟ ΟΠΛΙΣΜΕΝΟ ΣΚΥΡΟΔΕΜΑ		ΥΦΙΣΤΑΜΕΝΟ ΠΕΥΚΟ
	ΕΠΙΣΤΡΩΣΗ ΜΕ ΦΙΛΕΤΟ ΣΚΥΡΟΔΕΜΑΤΟΣ ΠΛΑΤΟΥΣ 20 εκ.		ΚΑΤΑΡΓΟΥΜΕΝΟΣ ΦΟΙΝΙΚΑΣ
	ΟΔΗΓΟΣ ΚΑΤΕΥΘΥΝΣΗΣ ΑΤΟΜΩΝ ΜΕ ΠΡΟΒΛΗΜΑΤΑ ΟΡΑΣΗΣ ΑΠΟ ΕΙΔΙΚΕΣ ΤΣΙΜΕΝΤΟΠΛΑΚΕΣ		ΚΑΤΑΡΓΟΥΜΕΝΟ ΔΕΝΤΡΟ
	ΡΑΜΠΕΣ Α.Μ.Κ.		ΣΧΑΡΕΣ ΔΕΝΤΡΩΝ Φ100
	ΔΙΑΒΑΣΗ ΠΕΖΩΝ		ΝΕΑ ΦΩΤΙΣΤΙΚΑ ΣΙΜΑΤΑ ΚΟΣΜΟΣ ΣΕ ΪΣΤΟ 6 μ.
	ΙΔΙΩΤΙΚΗ ΣΤΑΘΜΕΥΣΗ		ΝΕΑ ΦΩΤΙΣΤΙΚΑ ΣΙΜΑΤΑ ΚΑΛΟΣ ΣΕ ΪΣΤΟ 4 μ.
	ΕΜΠΟΔΙΟ ΑΝΟΔΟΥ ΣΤΟ ΠΕΖΟΔΡΟΜΙΟ ΑΠΟ ΣΙΔΗΡΟΣΑΛΙΝΑ Φ42 ΔΙΑΣΤΑΣΕΩΝ 75x30 εκ.		ΝΕΑ ΦΩΤΙΣΤΙΚΑ ΣΠΟΤ ΣΕ ΣΤΑΣΕΙΣ ΛΕΩΦΟΡΕΙΩΝ
	ΥΦΙΣΤΑΜΕΝΟ ΚΡΑΣΠΕΔΟ		ΝΕΑ ΕΝΔΟΔΑΠΕΔΙΑ ΦΩΤΙΣΤΙΚΑ
	ΡΥΜΟΤΟΜΙΚΗ ΓΡΑΜΜΗ		ΠΑΛΑΡ
	ΘΕΣΗ ΣΤΑΘΜΕΥΣΗΣ Α.Μ.Κ.		ΦΡΕΑΤΙΟ
	ΣΤΑΣΗ ΛΕΩΦΟΡΕΙΩΝ		ΦΡΕΑΤΙΟ ΜΕ ΓΕΙΩΣΗ
	ΚΟΥΒΟΥΚΛΙΟ ΟΔΗΓΩΝ ΤΑΧΙ		ΚΟΛΩΝΑ ΔΕΗ
	ΠΟΔΗΛΑΤΟΣΤΑΣΙΑ		ΜΕΤΑΤΟΠΙΣΜΕΝΗ ΚΟΛΩΝΑ ΔΕΗ
	ΜΕΤΑΛΛΙΚΕΣ ΛΑΜΕΣ ΠΑΧΟΥΣ 1 εκ.		ΥΔΑΤΙΝΟΙ ΠΙΔΑΚΕΣ
	ΗΜΙΑΥΤΟΜΑΤΑ ΒΥΘΙΖΟΜΕΝΑ ΚΟΛΩΝΑΚΙΑ Φ220 ΚΑΙ ΎΨΟΥΣ 50 εκ.		ΠΑΓΚΑΚΙΑ
			ΣΧΑΡΕΣ ΦΡΕΑΤΙΩΝ ΥΔΡΟΣΥΛΛΟΓΗΣ
			ΚΑΔΟΙ ΜΙΚΡΟΛΙΠΟΡΡΙΜΜΑΤΩΝ

ΑΡΙΘΜΟΣ ΘΕΣΕΩΝ ΣΤΑΘΜΕΥΣΗΣ: 376  
 ΑΡΙΘΜΟΣ ΘΕΣΕΩΝ ΣΤΑΘΜΕΥΣΗΣ ΑΜΚ: 12

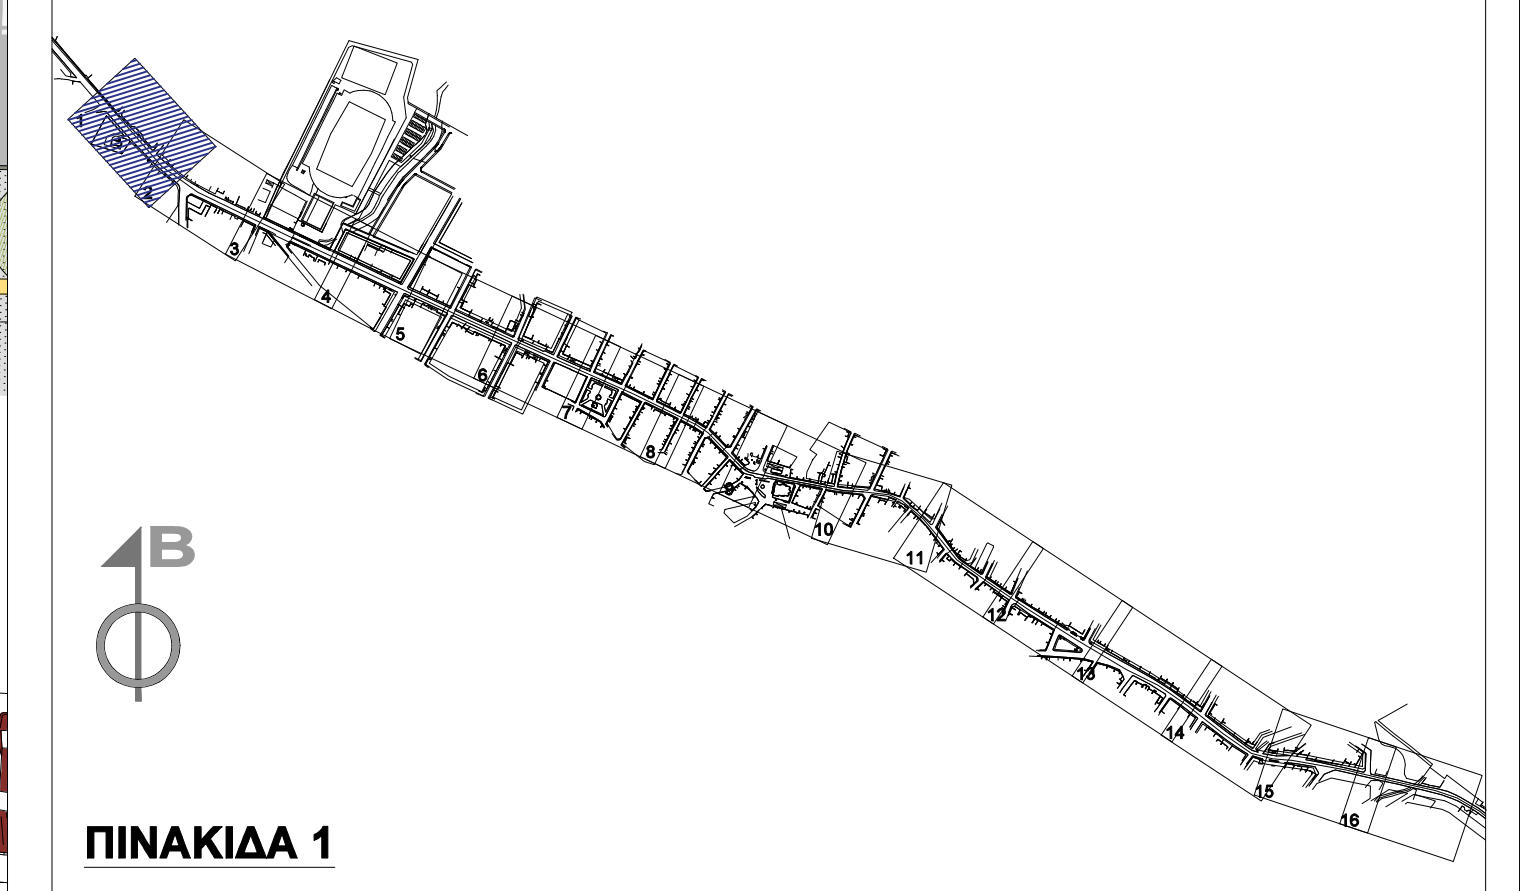

ΑΔΑ	ΗΜΕΡΟΜΗΝΙΑ	ΟΝΟΜΑ	ΥΠΟΣΤΡΑΦΗ	ΠΕΡΙΓΡΑΦΗ
1				
2				
ΕΡΓΟ:				
ΑΝΑΠΛΑΣΗ ΤΗΣ ΛΕΩΦΟΡΟΥ ΑΘΗΝΩΝ - ΣΟΥΝΙΟΥ, ΤΩΝ ΚΑΘΕΤΩΝ ΟΔΩΝ ΚΑΙ ΟΜΟΡΩΝ ΠΛΑΤΕΙΩΝ ΕΝΤΟΣ ΣΧΕΔΙΟΥ ΠΟΛΕΩΣ ΚΕΡΑΤΕΑΣ				
ΘΕΣΗ: ΚΕΡΑΤΕΑ				
ΕΡΓΟΔΟΤΗΣ: ΕΛΛΗΝΙΚΗ ΔΗΜΟΚΡΑΤΙΑ   ΔΗΜΟΣ ΚΕΡΑΤΕΑΣ				
ΜΕΛΕΤΗ: ΑΡΧΙΤΕΚΤΟΝΙΚΗ			ΣΤΑΔΙΟ ΜΕΛΕΤΗΣ: ΟΡΙΣΤΙΚΗ ΜΕΛΕΤΗ	
ΤΙΤΛΟΣ ΣΧΕΔΙΟΥ: ΣΧΕΔΙΟ ΓΕΝΙΚΗΣ ΔΙΑΤΑΞΗΣ 1/16			ΚΩΔΙΚΟΣ ΣΧΕΔΙΟΥ: APX-01	
ΣΧΕΔΙΑΣΤΗΣ: ΕΛΕΥΘΕΡΙΟΣ ΚΑΤΣΟΥΛΑΚΟΣ			ΗΜΕΡΟΜΗΝΙΑ: ΜΑΪΟΣ 2021	
ΣΧΕΔΙΑΣΤΗΣ: ΕΛΕΥΘΕΡΙΟΣ ΚΑΤΣΟΥΛΑΚΟΣ			ΚΩΔΙΚΟΣ ΕΡΓΟΥ: 161802	
<p>Α. ΜΕΣΟΓΕΙΩΝ 73, Τ.Κ. 115 26, ΑΘΗΝΑ        Τηλ: 210722183, 210724853 - Fax: 210714731 - email: studio73@studio73.gr - www.studio73.gr</p>				
<p>ΑΡΧΙΤΕΚΤΟΝΙΚΗ ΜΕΛΕΤΗ:</p>			<p>ΣΦΡΑΓΙΔΑ - ΥΠΟΓΡΑΦΗ:</p>	
<p>ΜΕΛΕΤΗ ΗΜ ΕΡΚΑΤΑΣΤΑΣΕΩΝ:</p>			<p>ΠΑΡΑΣΚΕΥΗ Γ. ΠΑΠΑΔΗΜΗΤΡΙΟΥ        ΔΙΠΛΩΜ. ΑΡΧΙΤΕΚΤΟΝ. ΜΗΧΑΝΙΚΟΣ        ΕΡΕΥΝΩΝ ΜΕΤΕΩΡΩΝ ΠΛΑΤΕΙΩΝ        ΜΕΛΟΣ Τ.Ε.Ε. ΑΡΙΘ. ΜΗΤΡΩΟΥ: 44395        ΦΟΡΜΑΚΙΩΝ 29, ΑΘΗΝΑ, Τ.Κ. 115 26        ΑΔΜ: 02844424-ΔΟΥ. Γ' ΑΘΗΝΩΝ</p>	
<p>ΦΥΤΟΤΕΧΝΙΚΗ ΜΕΛΕΤΗ:</p>			<p>ΕΣΦΡΑΓΙΣ:</p>	
<p>ΕΛΕΥΘΕΡΙΟΣ ΚΑΤΣΟΥΛΑΚΟΣ</p>			<p>ΕΣΦΡΑΓΙΣ:</p>	