


ΥΠΟΜΝΗΜΑ

	ΧΥΤΟ ΒΟΤΣΑΛΩΤΟ, ΜΕ ΑΝΟΙΧΤΟΧΡΩΜΟ ΒΟΤΣΑΛΟ		ΠΡΟΥΝΟΣ
	ΧΥΤΟ ΒΟΤΣΑΛΩΤΟ, ΜΕ ΣΚΟΥΡΟΧΡΩΜΟ ΒΟΤΣΑΛΟ		ΜΕΛΙΧΟΚΙΑ
	ΧΑΜΗΛΗ ΦΥΤΕΥΣΗ		ΑΚΑΚΙΑ ΚΩΝΙΠΟΛΕΩΣ
	ΚΥΒΟΛΙΘΟΣ ΣΕ ΑΠΟΧΡΩΣΗ ΠΑΛΑΙΔΜΕΝΟΥ ΜΠΕΣ ΔΙΑΣΤΑΣΕΩΝ 15x15x8 εκ.		ΝΕΡΑΤΣΙΑ
	ΚΥΒΟΛΙΘΟΣ ΣΕ ΑΠΟΧΡΩΣΗ ΠΑΛΑΙΔΜΕΝΟΥ ΓΚΡΙ ΔΙΑΣΤΑΣΕΩΝ 15x15x8 εκ.		ΥΦΙΣΤΑΜΕΝΟ ΜΕΓΑΛΟ ΔΕΝΤΡΟ ΠΟΥ ΑΞΙΟΛΟΓΕΙΤΑΙ ΝΑ ΜΕΙΝΕΙ
	ΑΣΦΑΛΤΟΣ		ΥΦΙΣΤΑΜΕΝΟΣ ΠΛΑΤΑΝΟΣ
	ΠΡΟΚΑΤΑΣΚΕΥΑΣΜΕΝΟ ΚΡΑΣΠΕΔΟ ΑΠΟ ΟΠΛΙΣΜΕΝΟ ΣΚΥΡΟΔΕΜΑ		ΥΦΙΣΤΑΜΕΝΟ ΠΕΥΚΟ
	ΕΠΙΣΤΡΩΣΗ ΜΕ ΦΙΛΕΤΟ ΣΚΥΡΟΔΕΜΑΤΟΣ ΠΛΑΤΥΣ 20 εκ.		ΚΑΤΑΡΓΟΥΜΕΝΟΣ ΦΟΙΝΙΚΑΣ
	ΟΔΗΓΟΣ ΚΑΤΕΥΘΥΝΣΗΣ ΑΤΟΜΩΝ ΜΕ ΠΡΟΒΛΗΜΑΤΑ ΟΡΑΣΗΣ ΑΠΟ ΕΙΔΙΚΕΣ ΤΣΙΜΕΝΤΟΠΛΑΚΕΣ		ΚΑΤΑΡΓΟΥΜΕΝΟ ΔΕΝΤΡΟ
	ΡΑΜΠΕΣ Α.Μ.Κ.		ΣΧΑΡΕΣ ΔΕΝΤΡΩΝ Φ100
	ΔΙΑΒΑΣΗ ΠΕΖΩΝ		ΝΕΑ ΦΩΤΙΣΤΙΚΑ ΣΙΔΜΑΤΑ ΚΟΣΜΟΣ ΣΕ ΨΕΤΟ 6 μ.
	ΙΔΙΩΤΙΚΗ ΣΤΑΘΜΕΥΣΗ		ΝΕΑ ΦΩΤΙΣΤΙΚΑ ΣΙΔΜΑΤΑ ΚΑΛΟΣ ΣΕ ΨΕΤΟ 4 μ.
	ΕΜΠΟΔΙΟ ΑΝΟΔΟΥ ΣΤΟ ΠΕΖΟΔΡΟΜΙΟ ΑΠΟ ΣΙΑΗΡΟΣ/ΑΗΝΑ Φ42 ΔΙΑΣΤΑΣΕΩΝ 75x30 εκ.		ΝΕΑ ΦΩΤΙΣΤΙΚΑ ΣΠΩΤ ΣΕ ΣΤΑΣΕΙΣ ΛΕΩΦΟΡΕΙΩΝ
	ΥΦΙΣΤΑΜΕΝΟ ΚΡΑΣΠΕΔΟ		ΝΕΑ ΕΝΔΟΔΑΠΕΔΙΑ ΦΩΤΙΣΤΙΚΑ
	ΡΥΜΟΤΟΜΙΚΗ ΓΡΑΜΜΗ		ΠΙΛΑΡ
	ΘΕΣΗ ΣΤΑΘΜΕΥΣΗΣ Α.Μ.Κ.		ΦΡΕΑΤΙΟ
	ΣΤΑΣΗ ΛΕΩΦΟΡΕΙΩΝ		ΦΡΕΑΤΙΟ ΜΕ ΓΕΙΩΣΗ
	ΚΟΥΒΟΥΚΛΙΟ ΟΔΗΓΩΝ ΤΑΧΙ		ΚΟΛΩΝΑ ΔΕΗ
	ΠΟΔΗΛΑΤΟΣΤΑΣΙΑ		ΜΕΤΑΤΟΠΙΣΜΕΝΗ ΚΟΛΩΝΑ ΔΕΗ
	ΜΕΤΑΛΛΙΚΕΣ ΛΑΜΕΣ ΠΑΧΟΥΣ 1 εκ.		ΥΔΑΤΙΝΟΙ ΠΙΔΑΚΕΣ
	ΗΜΙΑΥΤΟΜΑΤΑ ΒΥΘΙΖΟΜΕΝΑ ΚΟΛΩΝΑΚΙΑ Φ220 ΚΑΙ ΎΨΟΥΣ 50 εκ.		ΠΑΓΚΑΚΙΑ
			ΣΧΑΡΕΣ ΦΡΕΑΤΙΩΝ ΥΔΡΟΣΥΛΛΟΓΗΣ
			ΚΑΔΟΙ ΜΙΚΡΟΛΙΠΟΡΡΙΜΜΑΤΩΝ

ΑΡΙΘΜΟΣ ΘΕΣΕΩΝ ΣΤΑΘΜΕΥΣΗΣ: 376
 ΑΡΙΘΜΟΣ ΘΕΣΕΩΝ ΣΤΑΘΜΕΥΣΗΣ ΑΜ.Κ: 12

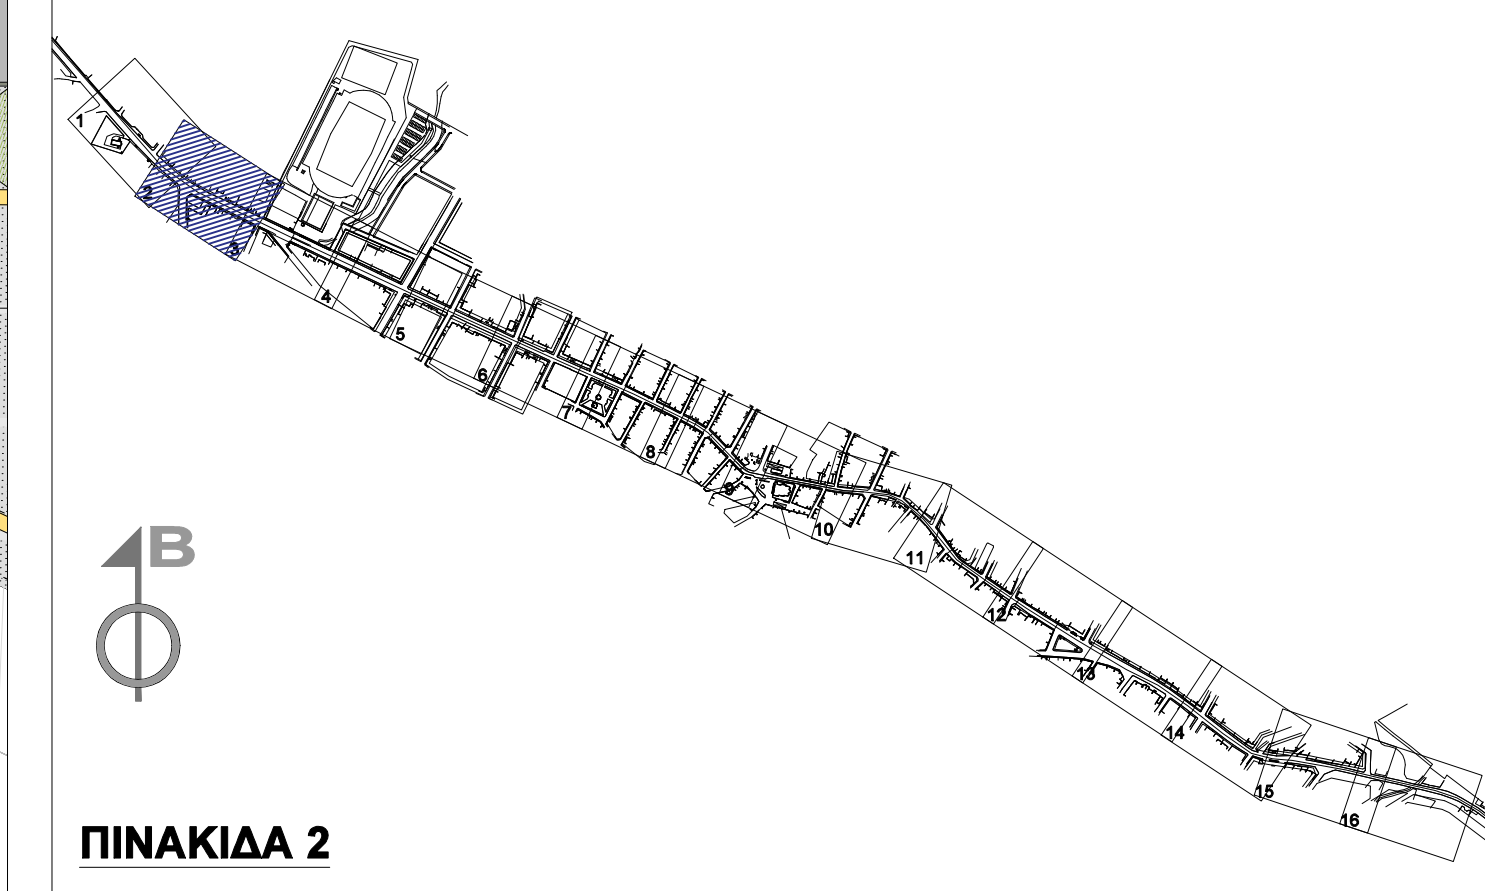

Α/Α	ΗΜΕΡΟΜΗΝΙΑ	ΟΝΟΜΑ	ΥΠΟΓΡΑΦΗ	ΠΕΡΙΓΡΑΦΗ
1				
2				
3				
ΕΡΓΟ:				
ΑΝΑΠΛΑΣΗ ΤΗΣ ΛΕΩΦΟΡΟΥ ΑΘΗΝΩΝ - ΣΟΥΝΙΟΥ, ΤΩΝ ΚΑΘΕΤΩΝ ΟΔΩΝ ΚΑΙ ΟΜΟΡΩΝ ΠΛΑΤΕΙΩΝ ΕΝΤΟΣ ΣΧΕΔΙΟΥ ΠΟΛΕΩΣ ΚΕΡΑΤΕΑΣ				
ΒΕΣΗ: ΚΕΡΑΤΕΑ				
ΕΡΓΟΔΟΤΗΣ: ΕΛΛΗΝΙΚΗ ΔΗΜΟΚΡΑΤΙΑ ΔΗΜΟΣ ΚΕΡΑΤΕΑΣ				
ΜΕΛΕΤΗ: ΑΡΧΙΤΕΚΤΟΝΙΚΗ			ΣΤΑΔΙΟ ΜΕΛΕΤΗΣ: ΟΡΙΣΤΙΚΗ ΜΕΛΕΤΗ	
ΤΙΤΛΟΣ ΣΧΕΔΙΟΥ: ΣΧΕΔΙΟ ΓΕΝΙΚΗΣ ΔΙΑΤΑΞΗΣ 2/16			ΚΩΔΙΚΟΣ ΣΧΕΔΙΟΥ: APX-02	
ΣΧΕΔΙΑΣΤΗΣ: ΕΛΕΥΘΕΡΙΟΣ ΚΑΤΣΟΥΛΑΚΗΣ			ΗΜΕΡΟΜΗΝΙΑ: ΜΑΪΟΣ 2021	
ΣΧΕΔΙΑΣΤΗΣ: ΕΛΕΥΘΕΡΙΟΣ ΚΑΤΣΟΥΛΑΚΗΣ			ΚΩΔΙΚΟΣ ΕΡΓΟΥ: 161802	
<p>Α. ΜΕΣΟΓΕΙΩΝ 73, Τ.Κ. 115 26, ΑΘΗΝΑ ΤΗΛ: 210720183, 210724855 - FAX: 21074791 - email: studio@studio73.gr - www.studio73.gr</p>				
<p>ΑΡΧΙΤΕΚΤΟΝΙΚΗ ΜΕΛΕΤΗ:</p>			<p>ΣΦΡΑΓΙΔΑ - ΥΠΟΓΡΑΦΗ:</p> <p>ΠΑΡΑΣΚΕΥΗ Γ. ΠΑΠΑΔΗΜΗΤΡΙΟΥ ΔΙΠΛΩΜ. ΑΡΧΙΤΕΚΤΟΝ. ΜΗΧΑΝΙΚΟΣ ΕΡΓΩΝ ΚΑΙ ΜΕΤΑΦΟΡΩΝ ΠΛΑΤΕΙΩΝ ΜΕΛΟΣ Τ.Ε.Ε. ΑΡΧ. ΜΗΤΡΩΟΥ: 4495 ΚΟΡΝΑΡΕΙΩΝ 80, ΑΘΗΝΑ, Τ.Κ. 115 26 Α.Μ.Μ. 020444574-ΔΟΥ. ΓΖ. ΑΘΙΝΩΝ</p>	
<p>ΜΕΛΕΤΗ ΗΜ ΕΡΓΟΚΑΤΑΣΤΑΣΕΩΣ:</p> <p>ΠΑΡΙΣ ΜΗΤΣΟΥΔΗΣ</p>			<p>ΕΡΓΟΔΟΤΗΣ:</p> <p>ΕΛΕΥΘΕΡΙΟΣ ΚΑΤΣΟΥΛΑΚΗΣ</p>	
<p>ΦΥΤΟΤΕΧΝΙΚΗ ΜΕΛΕΤΗ:</p> <p>ΕΛΕΥΘΕΡΙΟΣ ΚΑΤΣΟΥΛΑΚΗΣ</p>			<p>ΕΡΓΟΔΟΤΗΣ:</p> <p>ΕΛΕΥΘΕΡΙΟΣ ΚΑΤΣΟΥΛΑΚΗΣ</p>	