


**ΥΠΟΜΝΗΜΑ**

ΧΥΤΟ ΒΟΤΣΑΛΩΤΟ, ΜΕ ΑΝΟΙΧΤΟΧΡΩΜΟ ΒΟΤΣΑΛΟ	ΠΡΟΥΝΟΣ
ΧΥΤΟ ΒΟΤΣΑΛΩΤΟ, ΜΕ ΣΚΟΥΡΟΧΡΩΜΟ ΒΟΤΣΑΛΟ	ΜΕΛΙΧΟΚΙΑ
ΧΑΜΗΛΗ ΦΥΤΕΥΣΗ	ΑΚΑΚΙΑ ΚΩΝΙΠΟΛΕΩΣ
ΚΥΒΩΛΙΘΟΣ ΣΕ ΑΠΟΧΡΩΣΗ ΠΑΛΑΙΩΜΕΝΟΥ ΜΠΕΣ ΔΙΑΣΤΑΣΕΩΝ 15x15x8 εκ.	ΝΕΡΑΤΖΙΑ
ΚΥΒΩΛΙΘΟΣ ΣΕ ΑΠΟΧΡΩΣΗ ΠΑΛΑΙΩΜΕΝΟΥ ΓΚΡΙ ΔΙΑΣΤΑΣΕΩΝ 15x15x8 εκ.	ΥΦΙΣΤΑΜΕΝΟ ΜΕΓΑΛΟ ΔΕΝΤΡΟ ΠΟΥ ΑΞΙΟΛΟΓΕΙΤΑΙ ΝΑ ΜΕΙΝΕΙ
ΑΣΦΑΛΤΟΣ	ΥΦΙΣΤΑΜΕΝΟΣ ΠΛΑΤΑΝΟΣ
ΠΡΟΚΑΤΑΣΚΕΥΑΣΜΕΝΟ ΚΡΑΣΠΕΔΟ ΑΠΟ ΟΠΛΙΣΜΕΝΟ ΣΚΥΡΟΔΕΜΑ	ΥΦΙΣΤΑΜΕΝΟ ΠΕΥΚΟ
ΕΠΙΣΤΡΩΣΗ ΜΕ ΦΙΛΕΤΟ ΣΚΥΡΟΔΕΜΑΤΟΣ ΠΛΑΤΟΥΣ 20 εκ.	ΚΑΤΑΡΓΟΥΜΕΝΟΣ ΦΟΙΝΙΚΑΣ
ΟΔΗΓΟΣ ΚΑΤΕΥΘΥΝΣΗΣ ΑΤΟΜΩΝ ΜΕ ΠΡΟΒΛΗΜΑΤΑ ΟΡΑΣΗΣ ΑΠΟ ΕΙΔΙΚΕΣ ΤΣΙΜΕΝΤΟΠΛΑΚΕΣ	ΚΑΤΑΡΓΟΥΜΕΝΟ ΔΕΝΤΡΟ
ΡΑΜΠΕΣ Α.Μ.Κ.	ΣΧΑΡΕΣ ΔΕΝΤΡΩΝ Φ100
ΔΙΑΒΑΣΗ ΠΕΖΩΝ	ΝΕΑ ΦΩΤΙΣΤΙΚΑ ΣΙΜΑΤΑ ΚΟΣΜΟΣ ΣΕ ΪΣΤΟ 6 μ.
ΙΔΙΩΤΙΚΗ ΣΤΑΘΜΕΥΣΗ	ΝΕΑ ΦΩΤΙΣΤΙΚΑ ΣΙΜΑΤΑ ΚΑΛΟΣ ΣΕ ΪΣΤΟ 4 μ.
ΕΜΠΟΔΙΟ ΑΝΟΔΟΥ ΣΤΟ ΠΕΖΟΔΡΟΜΙΟ ΑΠΟ ΣΙΔΗΡΟΣΑΛΙΝΑ Φ42 ΔΙΑΣΤΑΣΕΩΝ 75x30 εκ.	ΝΕΑ ΦΩΤΙΣΤΙΚΑ ΣΠΟΤ ΣΕ ΣΤΑΣΕΙΣ ΛΕΩΦΟΡΕΙΩΝ
ΥΦΙΣΤΑΜΕΝΟ ΚΡΑΣΠΕΔΟ	ΝΕΑ ΕΝΔΟΔΑΠΕΔΙΑ ΦΩΤΙΣΤΙΚΑ
ΡΥΜΟΤΟΜΙΚΗ ΓΡΑΜΜΗ	ΠΙΛΑΡ
ΘΕΣΗ ΣΤΑΘΜΕΥΣΗΣ Α.Μ.Κ.	ΦΡΕΑΤΙΟ
ΣΤΑΣΗ ΛΕΩΦΟΡΕΙΩΝ	ΦΡΕΑΤΙΟ ΜΕ ΓΕΙΩΣΗ
ΚΟΥΒΟΥΚΛΙΟ ΟΔΗΓΩΝ ΤΑΧΙ	ΚΟΛΩΝΑ ΔΕΗ
ΠΟΔΗΛΑΤΟΣΤΑΣΙΑ	ΜΕΤΑΤΟΠΙΣΜΕΝΗ ΚΟΛΩΝΑ ΔΕΗ
ΜΕΤΑΛΛΙΚΕΣ ΛΑΜΕΣ ΠΑΧΟΥΣ 1 εκ.	ΥΔΑΤΙΝΟΙ ΠΙΔΑΚΕΣ
ΗΜΙΑΥΤΟΜΑΤΑ ΒΥΘΙΖΟΜΕΝΑ ΚΟΛΩΝΑΚΙΑ Φ220 ΚΑΙ ΎΨΟΥΣ 50 εκ.	ΠΑΓΚΑΚΙΑ
	ΣΧΑΡΕΣ ΦΡΕΑΤΙΩΝ ΥΔΡΟΣΥΛΛΟΓΗΣ
	ΚΑΔΟΙ ΜΙΚΡΟΛΙΠΟΡΡΙΜΜΑΤΩΝ

ΑΡΙΘΜΟΣ ΘΕΣΕΩΝ ΣΤΑΘΜΕΥΣΗΣ: 376  
ΑΡΙΘΜΟΣ ΘΕΣΕΩΝ ΣΤΑΘΜΕΥΣΗΣ ΑΜΚ: 12

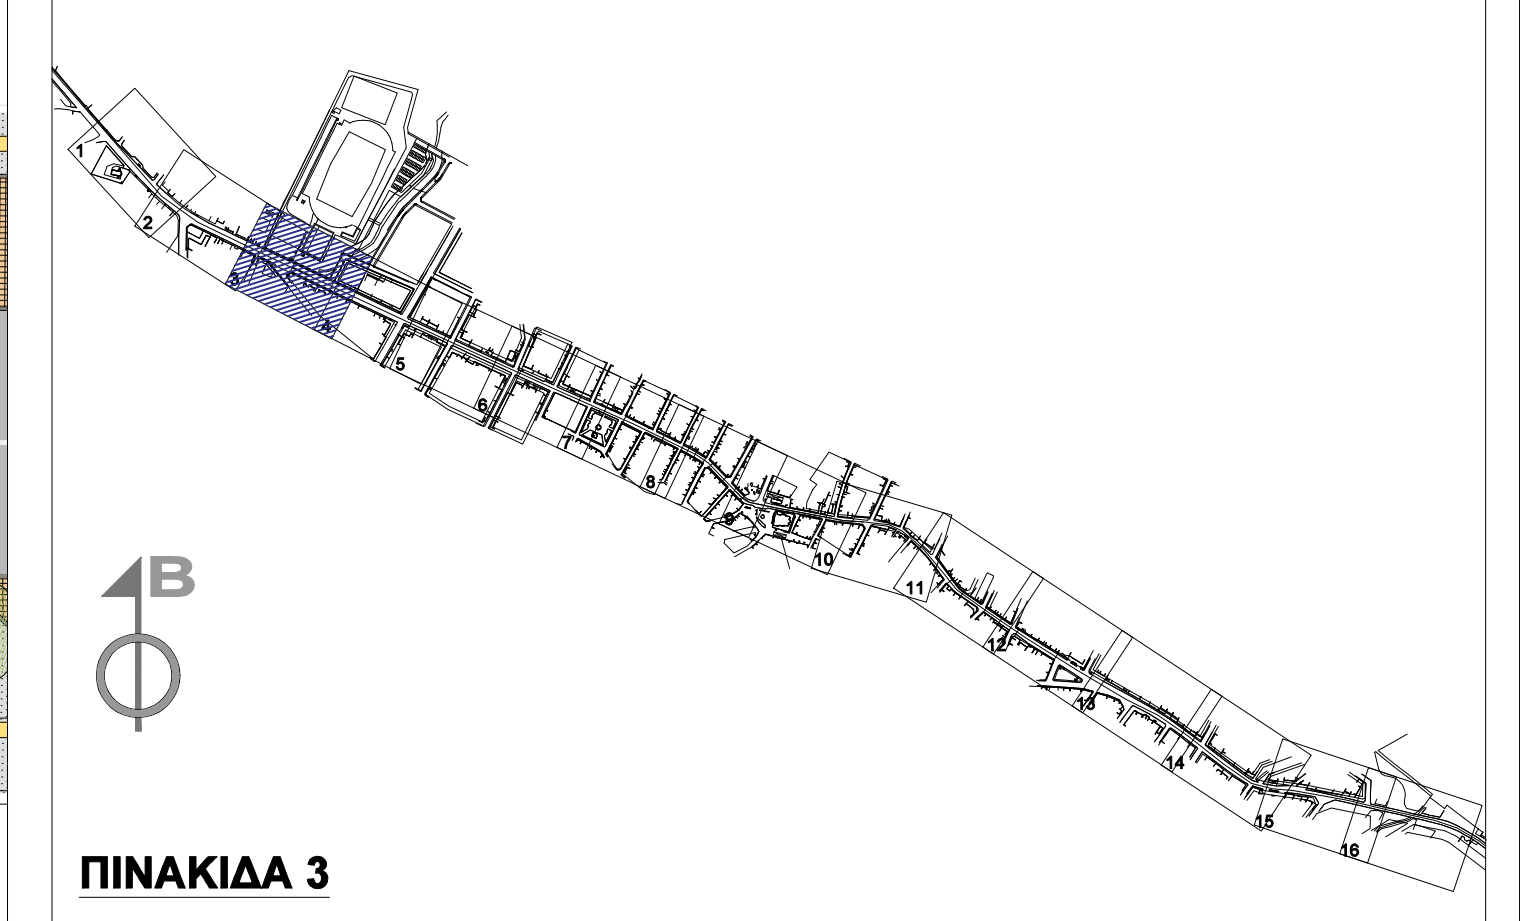

ΚΩΔΕΣ:

Α/Α	ΗΜΕΡΟΜΗΝΙΑ	ΟΝΟΜΑ	ΥΠΟΓΡΑΦΗ	ΠΕΡΙΓΡΑΦΗ
1				
2				

ΕΡΓΟ: **ΑΝΑΠΛΑΣΗ ΤΗΣ ΛΕΩΦΟΡΟΥ ΑΘΗΝΩΝ - ΣΟΥΝΙΟΥ, ΤΩΝ ΚΑΘΕΤΩΝ ΟΔΩΝ ΚΑΙ ΟΜΟΡΩΝ ΠΛΑΤΕΙΩΝ ΕΝΤΟΣ ΣΧΕΔΙΟΥ ΠΟΛΕΩΣ ΚΕΡΑΤΕΑΣ**

ΜΕΤΗ: **ΚΕΡΑΤΕΑ**

ΕΠΙΧΕΙΡΗΣΗ: **ΕΛΛΗΝΙΚΗ ΔΗΜΟΚΡΑΤΙΑ | ΔΗΜΟΣ ΚΕΡΑΤΕΑΣ**

ΜΕΛΕΤΗ: **ΑΡΧΙΤΕΚΤΟΝΙΚΗ**

ΤΙΤΛΟΣ ΣΧΕΔΙΟΥ: **ΣΧΕΔΙΟ ΓΕΝΙΚΗΣ ΔΙΑΤΑΞΗΣ 3/16**

ΣΤΑΔΙΟ ΜΕΛΕΤΗΣ: **ΟΡΙΣΤΙΚΗ ΜΕΛΕΤΗ**

ΚΩΔΙΚΟΣ ΣΧΕΔΙΟΥ: **APX-03**

ΗΜΕΡΟΜΗΝΙΑ: **ΜΑΪΟΣ 2021**

ΚΩΜΑΧΑ: **1:200**

ΣΧΕΔΙΑΣΤΗΣ: **ΕΛΕΥΘΕΡΙΟΣ ΚΑΤΣΟΥΛΑΚΟΣ**

ΚΩΔΙΚΟΣ ΕΡΓΟΥ: **161802**

Α. ΜΕΣΟΓΕΙΩΝ 73, Τ.Κ. 115 26, ΑΘΗΝΑ  
ΤΗΛ: 2106728163, 2106728555 - ΦΑΞ: 2106748791 - email: studio73@studio73.gr - www.studio73.gr

ΑΡΧΙΤΕΚΤΟΝΙΚΗ ΜΕΛΕΤΗ: **STUDIO 73**

ΜΕΛΕΤΗ ΗΜ ΕΡΓΑΤΑΣΤΑΣΕΩΝ: **ΠΑΡΙΣ ΜΗΤΣΟΥΔΗΣ**

ΦΥΤΟΤΕΧΝΙΚΗ ΜΕΛΕΤΗ: **ΕΛΕΥΘΕΡΙΟΣ ΚΑΤΣΟΥΛΑΚΟΣ**

ΣΦΡΑΓΙΔΑ - ΥΠΟΓΡΑΦΗ: **ΠΑΡΑΣΚΕΥΗ Γ. ΠΑΠΑΔΗΜΗΤΡΙΟΥ**  
ΔΙΠΛΩΜ ΑΡΧΙΤΕΚΤΟΝ ΜΗΧΑΝΙΚΟΣ  
ΕΡΓΑΝΩΝ ΜΕΤΕΩΡΩΝ ΠΛΑΤΕΙΩΝ  
ΜΕΛΟΣ Τ.Ε.Ε. ΑΡΧ. ΜΗΤΡΩΟΥ: +4395  
ΦΟΡΜΩΜΕΝΟΣ 20, ΑΘΗΝΑ, Τ.Κ. 115 26  
ΑΔΜ: 020444214 - ΔΟΥ. 17 - ΑΘΗΝΩΝ