
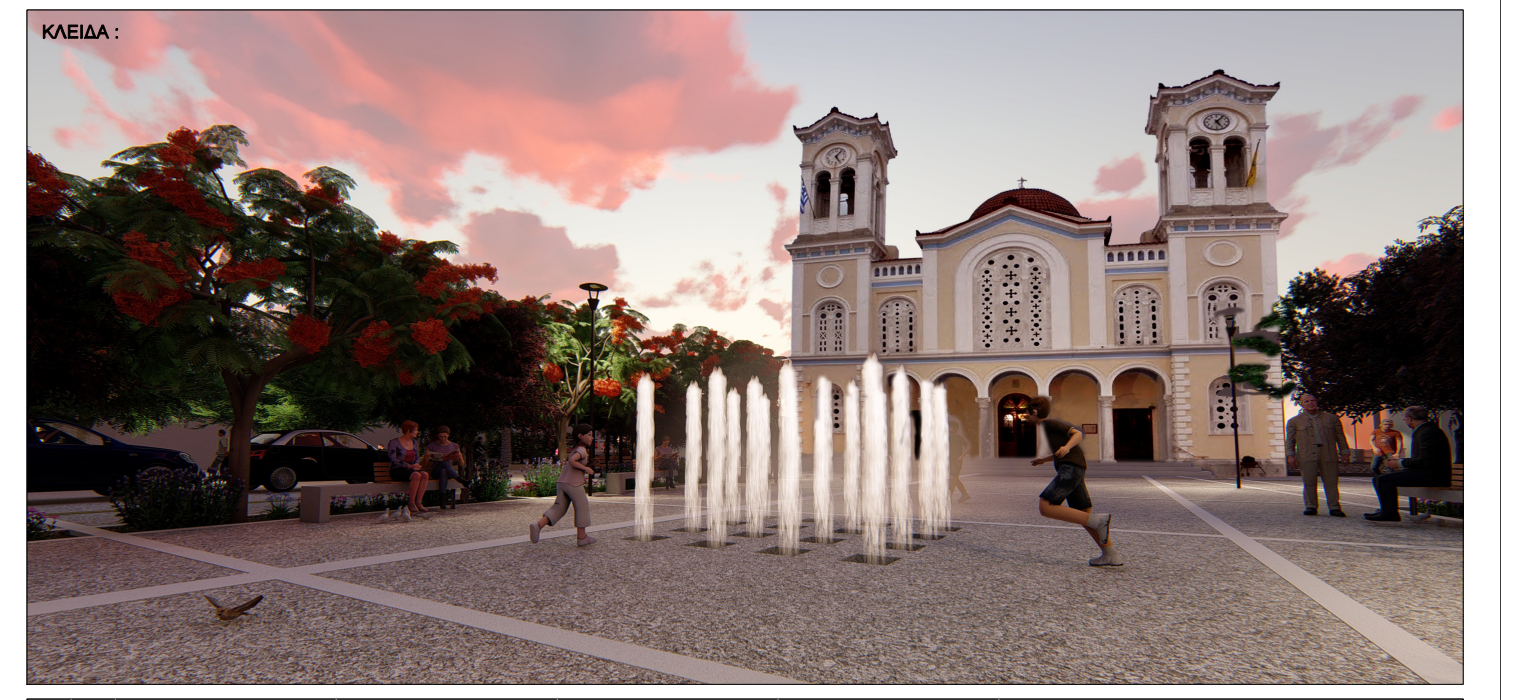


ΥΠΟΜΝΗΜΑ

| | | | |
|--|---------------------------------------------------------------------------|--|-----------------------------------------------------|
| | ΧΥΤΟ ΒΟΣΤΑΛΟΤΟ, ΜΕ ΑΝΟΙΧΤΟΧΡΩΜΟ ΒΟΣΤΑΛΟ | | ΠΡΟΥΝΟΣ |
| | ΧΥΤΟ ΒΟΣΤΑΛΟΤΟ, ΜΕ ΣΚΟΥΡΟΧΡΩΜΟ ΒΟΣΤΑΛΟ | | ΜΕΛΙΚΟΚΙΑ |
| | ΧΑΜΗΛΗ ΦΥΤΕΥΣΗ | | ΑΚΑΚΙΑ ΚΩΝΠΟΛΕΩΣ |
| | ΚΥΒΟΛΙΘΟΣ ΣΕ ΑΠΟΧΡΩΣΗ ΠΑΛΑΙΜΕΝΟΥ ΜΠΕΖ ΔΙΑΣΤΑΣΕΩΝ 15x15x8 εκ. | | ΝΕΡΑΤΣΙΑ |
| | ΚΥΒΟΛΙΘΟΣ ΣΕ ΑΠΟΧΡΩΣΗ ΠΑΛΑΙΜΕΝΟΥ ΓΚΡΙ ΔΙΑΣΤΑΣΕΩΝ 15x15x8 εκ. | | ΥΦΙΣΤΑΜΕΝΟ ΜΕΓΑΛΟ ΔΕΝΤΡΟ ΠΟΥ ΑΞΙΟΛΟΓΕΙΤΑΙ ΝΑ ΜΕΙΝΕΙ |
| | ΑΣΦΑΛΤΟΣ | | ΥΦΙΣΤΑΜΕΝΟΣ ΠΛΑΤΑΝΟΣ |
| | ΠΡΟΚΑΤΑΣΚΕΥΑΣΜΕΝΟ ΚΡΑΣΠΕΔΟ ΑΠΟ ΟΠΙΣΜΕΝΟ ΣΚΥΡΟΔΕΜΑ | | ΥΦΙΣΤΑΜΕΝΟ ΠΕΥΚΟ |
| | ΕΠΙΤΡΟΣΗ ΜΕ ΦΙΛΕΤΟ ΣΚΥΡΟΔΕΜΑΤΟΣ ΠΛΑΤΟΥΣ 20 εκ. | | ΚΑΤΑΓΡΟΜΕΝΟΣ ΦΟΙΝΙΚΑΣ |
| | ΟΔΗΓΟΣ ΚΑΤΕΥΘΥΝΣΗΣ ΑΤΟΜΩΝ ΜΕ ΠΡΟΒΛΗΜΑΤΑ ΟΡΑΣΗΣ ΑΠΟ ΕΙΔΙΚΕΣ ΤΣΙΜΕΝΤΟΠΛΑΚΕΣ | | ΚΑΤΑΓΡΟΜΕΝΟ ΔΕΝΤΡΟ |
| | ΡΑΜΠΕΣ Α.Μ.Κ. | | ΣΧΑΡΕΣ ΔΕΝΤΡΩΝ Φ100 |
| | ΔΙΑΒΑΣΗ ΠΕΖΩΝ | | ΝΕΑ ΦΩΤΙΣΤΙΚΑ ΣΩΜΑΤΑ ΚΟΣΜΟΣ ΣΕ ΪΣΤΟ 6 μ. |
| | ΙΔΙΩΤΙΚΗ ΣΤΑΘΜΕΥΣΗ | | ΝΕΑ ΦΩΤΙΣΤΙΚΑ ΣΩΜΑΤΑ ΚΑΛΟΣ ΣΕ ΪΣΤΟ 4 μ. |
| | ΕΜΠΩΔΙΟ ΑΝΩΔΟΥ ΣΤΟ ΠΕΖΟΔΡΟΜΙΟ ΑΠΟ ΣΙΔΗΡΟΣΩΛΗΝΑ Φ42 ΔΙΑΣΤΑΣΕΩΝ 75x30 εκ. | | ΝΕΑ ΦΩΤΙΣΤΙΚΑ ΣΤΟΤ ΣΕ ΣΤΑΣΕΙΣ ΛΕΩΦΟΡΕΙΩΝ |
| | ΥΦΙΣΤΑΜΕΝΟ ΚΡΑΣΠΕΔΟ ΡΥΜΟΤΟΜΙΚΗ ΓΡΑΜΜΗ | | ΝΕΑ ΕΝΔΟΔΑΠΕΔΙΑ ΦΩΤΙΣΤΙΚΑ |
| | ΦΕΣΗ ΣΤΑΘΜΕΥΣΗΣ Α.Μ.Κ. | | ΠΙΛΑΡ |
| | ΣΤΑΣΗ ΛΕΩΦΟΡΕΙΩΝ | | ΦΡΕΑΤΙΟ |
| | ΚΟΥΒΟΥΚΛΙΟ ΟΔΗΓΩΝ ΤΑΧΙ | | ΦΡΕΑΤΙΟ ΜΕ ΓΕΙΩΣΗ |
| | ΠΟΔΗΛΑΤΟΣΤΑΣΙΑ | | ΚΟΛΩΝΑ ΔΕΗ |
| | ΜΕΤΑΛΛΙΚΕΣ ΛΑΜΕΣ ΠΛΑΧΥΣ 1 εκ. | | ΜΕΤΑΤΟΠΙΣΜΕΝΗ ΚΟΛΩΝΑ ΔΕΗ |
| | ΗΜΙΑΥΤΟΜΑΤΑ ΒΥΘΙΖΟΜΕΝΑ ΚΟΛΩΝΑΚΙΑ Φ220 ΚΑΙ ΥΨΟΥΣ 50 εκ. | | ΥΔΑΤΙΝΟΙ ΠΙΔΑΚΕΣ |
| | | | ΠΑΓΚΑΚΙΑ |
| | | | ΣΧΑΡΕΣ ΦΡΕΑΤΙΩΝ ΥΑΡΟΣΥΛΛΟΓΗΣ |
| | | | ΚΑΔΟΙ ΜΙΚΡΟΑΠΟΡΡΙΜΜΑΤΩΝ |

ΑΡΙΘΜΟΣ ΘΕΣΕΩΝ ΣΤΑΘΜΕΥΣΗΣ: 376
 ΑΡΙΘΜΟΣ ΘΕΣΕΩΝ ΣΤΑΘΜΕΥΣΗΣ ΑΜΚ: 12

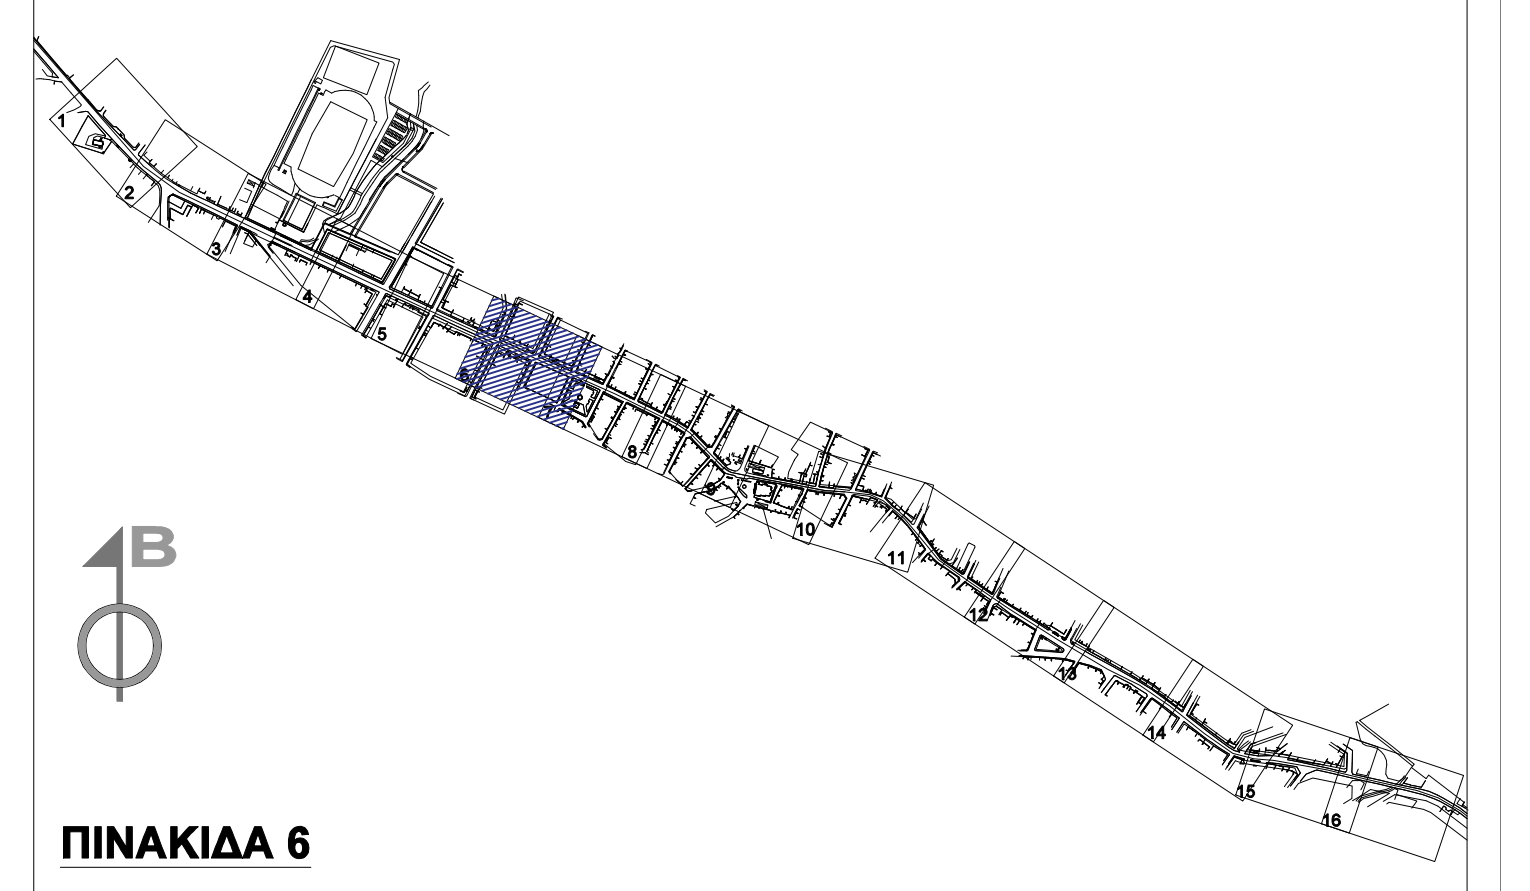

| | | | | |
|-----|------------|-------|----------|-----------|
| Α/Α | ΗΜΕΡΟΜΗΝΙΑ | ΟΝΟΜΑ | ΥΠΟΓΡΑΦΗ | ΠΕΡΙΓΡΑΦΗ |
| 1 | | | | |
| 2 | | | | |

ΕΡΓΟ: **ΑΝΑΠΛΑΣΗ ΤΗΣ ΛΕΩΦΟΡΟΥ ΑΘΗΝΩΝ - ΣΟΥΝΙΟΥ, ΤΩΝ ΚΑΘΕΤΩΝ ΟΔΩΝ ΚΑΙ ΟΜΟΡΩΝ ΠΛΑΤΕΙΩΝ ΕΝΤΟΣ ΣΧΕΔΙΟΥ ΠΟΛΕΩΣ ΚΕΡΑΤΕΑΣ**

ΘΕΣΗ: **ΚΕΡΑΤΕΑ**

ΕΡΓΟΔΟΤΗΣ: **ΕΛΛΗΝΙΚΗ ΔΗΜΟΚΡΑΤΙΑ | ΔΗΜΟΣ ΚΕΡΑΤΕΑΣ**

ΜΕΛΕΤΗ: **ΑΡΧΙΤΕΚΤΟΝΙΚΗ** ΣΤΑΔΙΟ ΜΕΛΕΤΗΣ: **ΟΡΙΣΤΙΚΗ ΜΕΛΕΤΗ**

ΤΙΤΛΟΣ ΣΧΕΔΙΟΥ: **ΣΧΕΔΙΟ ΓΕΝΙΚΗΣ ΔΙΑΤΑΞΗΣ 6/16** ΚΩΔΙΚΟΣ ΣΧΕΔΙΟΥ: **ΑΡΧ-06**

ΗΜΕΡΟΜΗΝΙΑ: **ΜΑΙΟΣ 2021** ΚΑΛΩΣ: **1:200**

ΣΧΕΔΙΑΣΤΗΣ: **ΕΛΕΥΘΕΡΙΟΣ** ΚΩΔΙΚΟΣ ΕΡΓΟΥ: **181802**

Α. ΜΕΛΕΤΕΣΤΩΝ 75, Τ.Κ. 115 96, ΑΘΗΝΑ
 ΤΗΛ: 210272163, 210742559 - FAX: 2107449791 - email: studio5@studio5.gr - www.studio5.gr

ΑΡΧΙΤΕΚΤΟΝΙΚΗ ΜΕΛΕΤΗ: **STUDIO 5** ΣΦΡΑΓΙΣ - ΥΠΟΓΡΑΦΗ: **ΠΑΡΑΣΚΕΥΗ Γ. ΠΑΠΑΔΗΜΗΤΡΙΟΥ**
 ΔΙΠΛΩΜ. ΑΡΧΙΤΕΚΤΩΝ ΜΗΧΑΝΙΚΟΣ
 ΕΡΕΥΝΗΤΩΝ ΜΕΤΕΩΡΩΝ ΠΟΛΥΤΕΧΝΕΙΟΥ
 ΜΕΛΟΣ Τ.Ε.Ε. ΑΡΘ. ΜΗΤΡΩΟΥ: 44385
 ΦΟΙΤΗΤΩΝ 80, ΑΘΗΝΑ, Τ.Κ. 115 93
 ΤΗΛ.: 210 75 64 98
 ΑΦΜ: 020446374 - ΑΔΥ. Γ. ΑΘΗΝΩΝ

ΜΕΛΕΤΗ ΗΜ ΕΡΓΑΤΑΣΤΑΣΕΩΝ: **ΠΑΡΙΣ ΜΗΤΣΟΥΔΗΣ**

ΦΥΤΟΤΕΧΝΙΚΗ ΜΕΛΕΤΗ: **ΛΕΥΤΕΡΗΣ ΚΑΤΣΟΥΛΑΚΟΣ** ΕΚΡΕΜΗ: **Λ.Κ.**

ΠΙΝΑΚΙΔΑ 6