


ΥΠΟΜΝΗΜΑ

| | | | |
|--|---|--|---|
| | ΧΥΤΟ ΒΟΤΣΑΛΟΤ, ΜΕ ΑΝΟΙΧΤΟΧΡΩΜΟ ΒΟΤΣΑΛΟ | | ΠΡΟΥΝΟΣ |
| | ΧΥΤΟ ΒΟΤΣΑΛΟΤ, ΜΕ ΣΚΟΥΡΟΧΡΩΜΟ ΒΟΤΣΑΛΟ | | ΜΕΛΙΧΟΚΙΑ |
| | ΧΑΜΗΛΗ ΦΥΤΕΥΣΗ | | ΑΚΑΚΙΑ ΚΩΝΙΠΟΛΕΩΣ |
| | ΚΥΒΩΛΙΘΟΣ ΣΕ ΑΠΟΧΡΩΣΗ ΠΑΛΑΙΔΙΜΕΝΟΥ ΜΠΕΣ ΔΙΑΣΤΑΣΕΩΝ 15x15x8 εκ. | | ΝΕΡΑΤΖΙΑ |
| | ΚΥΒΩΛΙΘΟΣ ΣΕ ΑΠΟΧΡΩΣΗ ΠΑΛΑΙΔΙΜΕΝΟΥ ΓΚΡΙ ΔΙΑΣΤΑΣΕΩΝ 15x15x8 εκ. | | ΥΦΙΣΤΑΜΕΝΟ ΜΕΓΑΛΟ ΔΕΝΤΡΟ ΠΟΥ ΑΞΙΟΛΟΓΕΙΤΑΙ ΝΑ ΜΕΙΝΕΙ |
| | ΑΣΦΑΛΤΟΣ | | ΥΦΙΣΤΑΜΕΝΟΣ ΠΛΑΤΑΝΟΣ |
| | ΠΡΟΚΑΤΑΣΚΕΥΑΣΜΕΝΟ ΚΡΑΣΠΕΔΟ ΑΠΟ ΟΠΛΙΣΜΕΝΟ ΣΚΥΡΟΔΕΜΑ | | ΥΦΙΣΤΑΜΕΝΟ ΠΕΥΚΟ |
| | ΕΠΙΣΤΡΩΣΗ ΜΕ ΦΙΛΕΤΟ ΣΚΥΡΟΔΕΜΑΤΟΣ ΠΛΑΤΟΥΣ 20 εκ. | | ΚΑΤΑΡΓΟΥΜΕΝΟΣ ΦΟΙΝΙΚΑΣ |
| | ΟΔΗΓΟΣ ΚΑΤΕΥΘΥΝΣΗΣ ΑΤΟΜΩΝ ΜΕ ΠΡΟΒΛΗΜΑΤΑ ΟΡΑΣΗΣ ΑΠΟ ΕΙΔΙΚΕΣ ΤΣΙΜΕΝΤΟΓΥΛΙΑΚΕΣ | | ΚΑΤΑΡΓΟΥΜΕΝΟ ΔΕΝΤΡΟ |
| | ΡΑΜΠΕΣ Α.Μ.Κ. | | ΣΧΑΡΕΣ ΔΕΝΤΡΩΝ Φ100 |
| | ΔΙΑΒΑΣΗ ΠΕΖΩΝ | | ΝΕΑ ΦΩΤΙΣΤΙΚΑ ΣΙΜΑΤΑ ΚΟΣΜΟΣ ΣΕ ΪΣΤΟ 6 μ. |
| | ΙΔΙΩΤΙΚΗ ΣΤΑΘΜΕΥΣΗ | | ΝΕΑ ΦΩΤΙΣΤΙΚΑ ΣΙΜΑΤΑ ΚΑΛΟΣ ΣΕ ΪΣΤΟ 4 μ. |
| | ΕΜΠΟΔΙΟ ΑΝΟΔΟΥ ΣΤΟ ΠΕΖΟΔΡΟΜΙΟ ΑΠΟ ΣΙΑΗΡΟΣΔΑΗΝΑ Φ42 ΔΙΑΣΤΑΣΕΩΝ 75x30 εκ. | | ΝΕΑ ΦΩΤΙΣΤΙΚΑ ΣΙΜΑΤΑ ΣΕ ΣΤΑΣΕΙΣ ΛΕΩΦΟΡΕΙΩΝ |
| | ΥΦΙΣΤΑΜΕΝΟ ΚΡΑΣΠΕΔΟ | | ΝΕΑ ΕΝΔΟΔΑΠΕΔΙΑ ΦΩΤΙΣΤΙΚΑ |
| | ΡΥΜΟΤΟΜΙΚΗ ΓΡΑΜΜΗ | | ΠΑΡ |
| | ΘΕΣΗ ΣΤΑΘΜΕΥΣΗΣ Α.Μ.Κ. | | ΦΡΕΑΤΙΟ |
| | ΣΤΑΣΗ ΛΕΩΦΟΡΕΙΩΝ | | ΦΡΕΑΤΙΟ ΜΕ ΓΕΙΩΣΗ |
| | ΚΟΥΒΟΥΚΛΙΟ ΟΔΗΓΩΝ ΤΑΧΙ | | ΚΟΛΩΝΑ ΔΕΗ |
| | ΠΟΔΗΛΑΤΟΣΤΑΣΙΑ | | ΜΕΤΑΤΟΠΙΣΜΕΝΗ ΚΟΛΩΝΑ ΔΕΗ |
| | ΜΕΤΑΛΛΙΚΕΣ ΛΑΜΕΣ ΠΑΧΟΥΣ 1 εκ. | | ΥΔΑΤΙΝΟΙ ΠΙΔΑΚΕΣ |
| | ΗΜΙΑΥΤΟΜΑΤΑ ΒΥΘΙΖΟΜΕΝΑ ΚΟΛΩΝΑΚΙΑ Φ220 ΚΑΙ ΎΨΟΥΣ 50 εκ. | | ΠΑΓΚΑΚΙΑ |
| | | | ΣΧΑΡΕΣ ΦΡΕΑΤΙΩΝ ΥΔΡΟΣΥΛΛΟΓΗΣ |
| | | | ΚΑΔΟΙ ΜΙΚΡΟΛΙΠΟΡΡΙΜΜΑΤΩΝ |

ΑΡΙΘΜΟΣ ΘΕΣΕΩΝ ΣΤΑΘΜΕΥΣΗΣ: 376
ΑΡΙΘΜΟΣ ΘΕΣΕΩΝ ΣΤΑΘΜΕΥΣΗΣ ΑΜΚ: 12

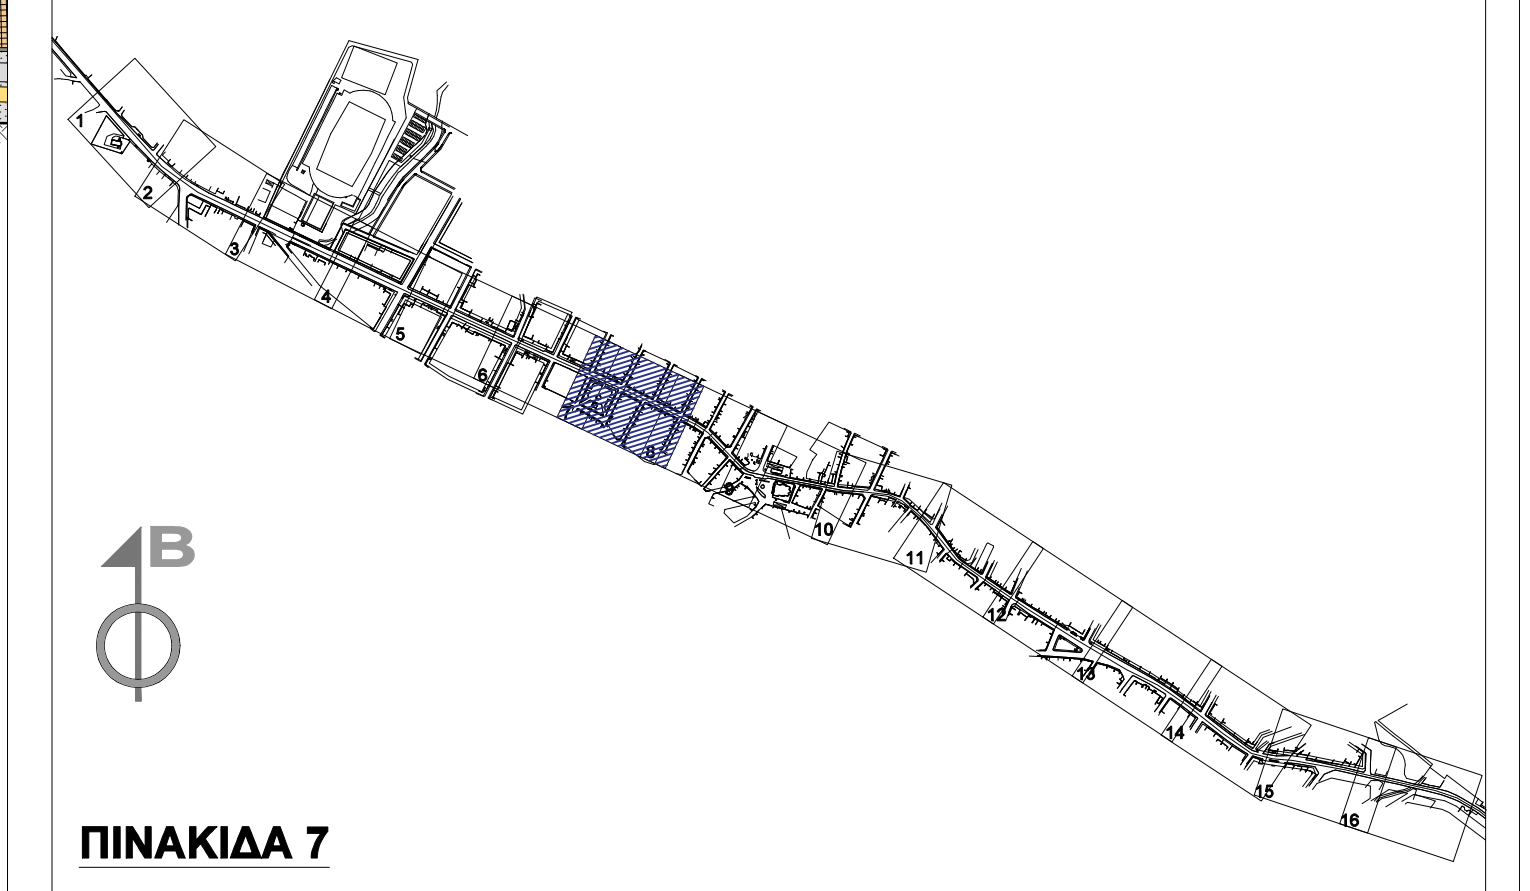

| | | | |
|----------|----------|----------|----------|
| ΑΝΑΓΡΑΦΗ | ΑΡΧ.: | ΑΝΑΓΡΑΦΗ | ΑΡΧ.: |
| 1 | ΑΝΑΓΡΑΦΗ | 2 | ΑΝΑΓΡΑΦΗ |
| 2 | ΑΝΑΓΡΑΦΗ | 3 | ΑΝΑΓΡΑΦΗ |
| 3 | ΑΝΑΓΡΑΦΗ | 4 | ΑΝΑΓΡΑΦΗ |
| 99 | ΑΝΑΓΡΑΦΗ | 100 | ΑΝΑΓΡΑΦΗ |

ΠΙΝΑΚΙΔΑ 7