


ΥΠΟΜΝΗΜΑ

| | |
|---|---|
| ΧΥΤΟ ΒΟΤΣΑΛΟΤ, ΜΕ ΑΝΟΙΚΤΟΧΡΩΜΟ ΒΟΤΣΑΛΟ | ΠΡΟΥΝΟΣ |
| ΧΥΤΟ ΒΟΤΣΑΛΟΤ, ΜΕ ΣΚΟΥΡΟΧΡΩΜΟ ΒΟΤΣΑΛΟ | ΜΕΛΙΚΟΚΙΑ |
| ΧΑΜΗΛΗ ΦΥΤΕΥΣΗ | ΑΚΑΚΙΑ ΚΩΝΙΠΟΛΕΩΣ |
| ΚΥΒΩΛΙΘΟΣ ΣΕ ΑΠΟΧΡΩΣΗ ΠΑΛΑΙΩΜΕΝΟΥ ΜΠΕΣ ΔΙΑΣΤΑΣΕΩΝ 15x15x8 εκ. | ΝΕΡΑΤΖΙΑ |
| ΚΥΒΩΛΙΘΟΣ ΣΕ ΑΠΟΧΡΩΣΗ ΠΑΛΑΙΩΜΕΝΟΥ ΓΚΡΙ ΔΙΑΣΤΑΣΕΩΝ 15x15x8 εκ. | ΥΦΙΣΤΑΜΕΝΟ ΜΕΓΑΛΟ ΔΕΝΤΡΟ ΠΟΥ ΑΣΙΟΛΟΓΕΙΤΑΙ ΝΑ ΜΕΙΝΕΙ |
| ΛΙΣΘΑΛΤΟΣ | ΥΦΙΣΤΑΜΕΝΟΣ ΠΛΑΤΑΝΟΣ |
| ΠΡΟΚΑΤΑΣΚΕΥΑΣΜΕΝΟ ΚΡΑΣΠΕΔΟ ΑΠΟ ΟΠΛΙΣΜΕΝΟ ΣΚΥΡΟΔΕΜΑ | ΥΦΙΣΤΑΜΕΝΟ ΠΕΥΚΟ |
| ΕΠΙΣΤΡΩΣΗ ΜΕ ΦΙΛΕΤΟ ΣΚΥΡΟΔΕΜΑΤΟΣ ΠΛΑΤΟΥΣ 20 εκ. | ΚΑΤΑΡΓΟΥΜΕΝΟΣ ΦΟΙΝΙΚΑΣ |
| ΟΔΗΓΟΣ ΚΑΤΕΥΘΥΝΣΗΣ ΑΤΟΜΩΝ ΜΕ ΠΡΟΒΛΗΜΑΤΑ ΟΡΑΣΗΣ ΑΠΟ ΕΙΔΙΚΕΣ ΤΣΙΜΕΝΤΟΠΛΑΚΕΣ | ΚΑΤΑΡΓΟΥΜΕΝΟ ΔΕΝΤΡΟ |
| ΡΑΜΠΕΣ Α.Μ.Κ. | ΣΧΑΡΕΣ ΔΕΝΤΡΩΝ Φ100 |
| ΔΙΑΒΑΣΗ ΠΕΖΩΝ | ΝΕΑ ΦΩΤΙΣΤΙΚΑ ΣΙΜΑΤΑ ΚΟΣΜΟΣ ΣΕ ΪΣΤΟ 6 μ. |
| ΙΔΙΩΤΙΚΗ ΣΤΑΘΜΕΥΣΗ | ΝΕΑ ΦΩΤΙΣΤΙΚΑ ΣΙΜΑΤΑ ΚΑΛΟΣ ΣΕ ΪΣΤΟ 4 μ. |
| ΕΜΠΟΔΙΟ ΑΝΟΔΟΥ ΣΤΟ ΠΕΖΟΔΡΟΜΙΟ ΑΠΟ ΣΙΔΗΡΟΣΑΛΙΝΑ Φ42 ΔΙΑΣΤΑΣΕΩΝ 75x30 εκ. | ΝΕΑ ΦΩΤΙΣΤΙΚΑ ΣΠΩΤ ΣΕ ΣΤΑΣΕΙΣ ΛΕΩΦΟΡΕΙΩΝ |
| ΥΦΙΣΤΑΜΕΝΟ ΚΡΑΣΠΕΔΟ | ΝΕΑ ΕΝΔΟΔΑΠΕΔΙΑ ΦΩΤΙΣΤΙΚΑ |
| ΡΥΜΟΤΟΜΙΚΗ ΓΡΑΜΜΗ | ΠΙΛΑΡ |
| ΘΕΣΗ ΣΤΑΘΜΕΥΣΗΣ Α.Μ.Κ. | ΦΡΕΑΤΙΟ |
| ΣΤΑΣΗ ΛΕΩΦΟΡΕΙΩΝ | ΦΡΕΑΤΙΟ ΜΕ ΓΕΙΩΣΗ |
| ΚΟΥΒΟΥΚΛΙΟ ΟΔΗΓΩΝ ΤΑΧΙ | ΚΟΛΩΝΑ ΔΕΗ |
| ΠΟΔΗΛΑΤΟΣΤΑΣΙΑ | ΜΕΤΑΤΟΠΙΣΜΕΝΗ ΚΟΛΩΝΑ ΔΕΗ |
| ΜΕΤΑΛΛΙΚΕΣ ΛΑΜΕΣ ΠΑΧΟΥΣ 1 εκ. | ΥΔΑΤΙΝΟΙ ΠΙΔΑΚΕΣ |
| ΗΜΙΑΥΤΟΜΑΤΑ ΒΥΘΙΖΟΜΕΝΑ ΚΟΛΩΝΑΚΙΑ Φ220 ΚΑΙ ΎΨΟΥΣ 50 εκ. | ΠΑΓΚΑΚΙΑ |
| | ΣΧΑΡΕΣ ΦΡΕΑΤΙΩΝ ΥΔΡΟΣΥΛΛΟΓΗΣ |
| | ΚΑΔΟΙ ΜΙΚΡΟΛΙΠΟΡΡΙΜΜΑΤΩΝ |

ΑΡΙΘΜΟΣ ΘΕΣΕΩΝ ΣΤΑΘΜΕΥΣΗΣ: 376
 ΑΡΙΘΜΟΣ ΘΕΣΕΩΝ ΣΤΑΘΜΕΥΣΗΣ ΑΜΚ: 12

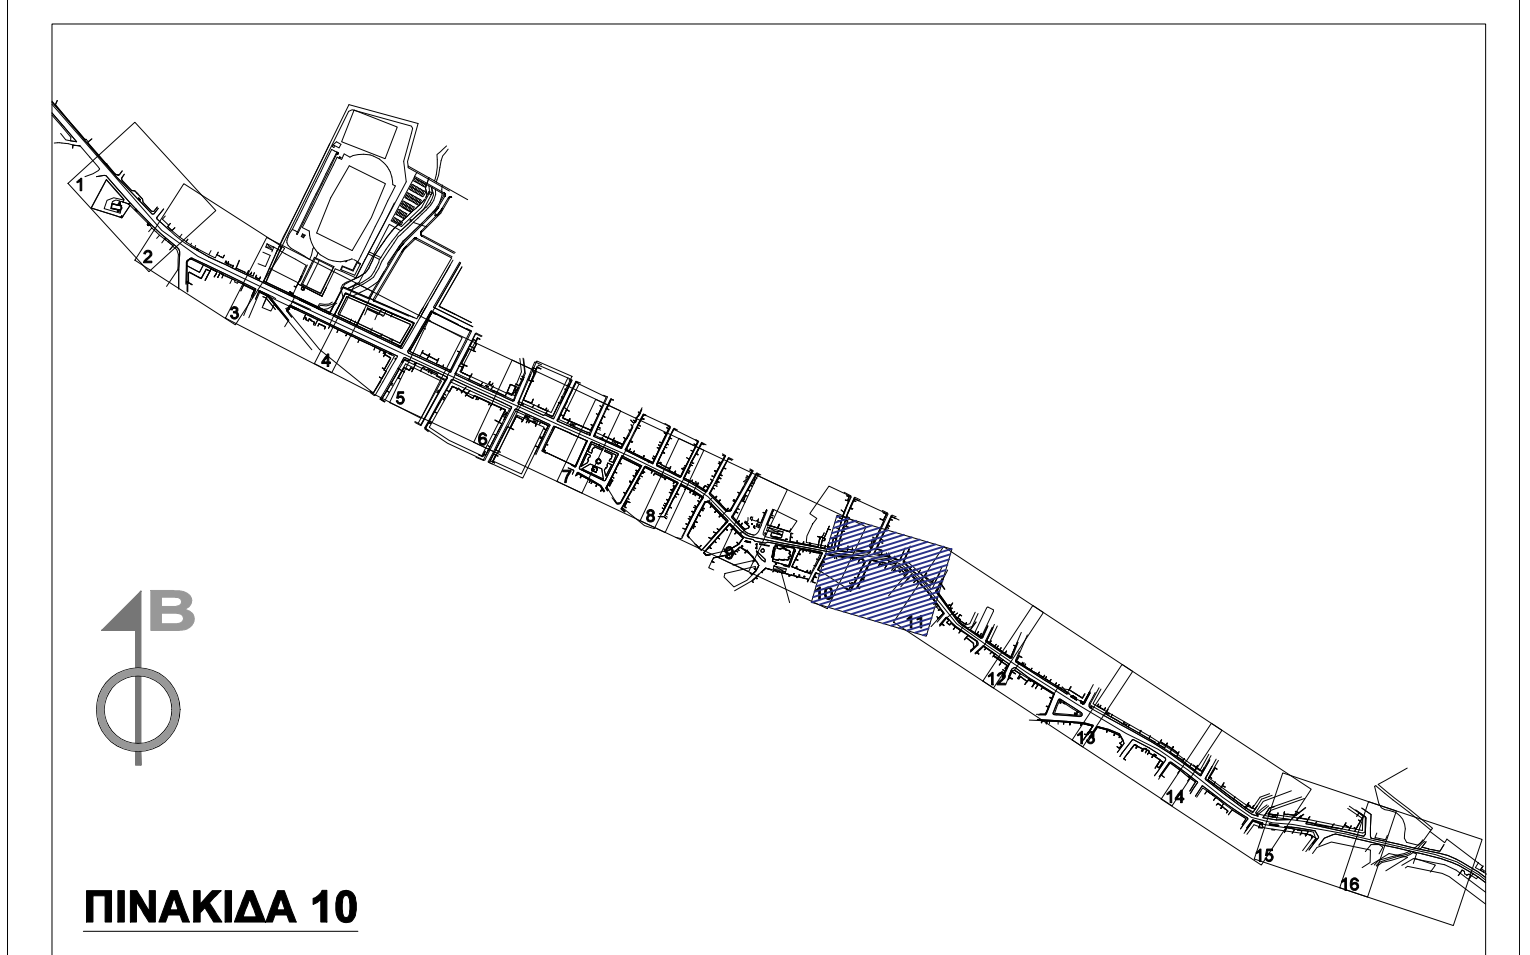

| | | | | |
|--|------------|-------|--|-----------|
| ΑΝ. 0 | ΗΜΕΡΟΜΗΝΙΑ | ΟΝΟΜΑ | ΥΠΟΓΡΑΦΗ | ΠΕΡΙΓΡΑΦΗ |
| 1 | | | | |
| 2 | | | | |
| ΕΡΓΟ: | | | | |
| ΑΝΑΠΛΑΣΗ ΤΗΣ ΛΕΩΦΟΡΟΥ ΑΘΗΝΩΝ - ΣΟΥΝΙΟΥ, ΤΩΝ ΚΑΘΕΤΩΝ ΟΔΩΝ ΚΑΙ ΟΜΟΡΩΝ ΠΛΑΤΕΙΩΝ ΕΝΤΟΣ ΣΧΕΔΙΟΥ ΠΟΛΕΩΣ ΚΕΡΑΤΕΑΣ | | | | |
| ΘΕΣΗ: ΚΕΡΑΤΕΑ | | | | |
| ΕΠΙΧΕΙΡΗΣΗ: ΕΛΛΗΝΙΚΗ ΔΗΜΟΚΡΑΤΙΑ ΔΗΜΟΣ ΚΕΡΑΤΕΑΣ | | | | |
| ΜΕΛΕΤΗ: ΑΡΧΙΤΕΚΤΟΝΙΚΗ | | | ΣΤΑΔΙΟ ΜΕΛΕΤΗΣ: ΟΡΙΣΤΙΚΗ ΜΕΛΕΤΗ | |
| ΤΙΤΛΟΣ ΣΧΕΔΙΟΥ: ΣΧΕΔΙΟ ΓΕΝΙΚΗΣ ΔΙΑΤΑΞΗΣ 10/16 | | | ΚΩΔΙΚΟΣ ΣΧΕΔΙΟΥ: APX-10 | |
| ΣΧΕΔΙΑΣΤΗΣ: | | | ΗΜΕΡΟΜΗΝΙΑ: ΜΑΪΟΣ 2021 | |
| ΕΛΕΓΧΟΝΤΗΣ: | | | ΚΩΔΙΚΟΣ ΕΡΓΟΥ: 10102 | |
| <p>Α. ΜΕΣΣΟΓΕΩΝ 73, Τ.Κ. 115 26, ΑΘΗΝΑ ΤΗΛ: 210722103, 210724855 - ΦΑΞ: 210714731 - email: studio@studio73.gr - www.studio73.gr</p> | | | | |
| <p>ΑΡΧΙΤΕΚΤΟΝΙΚΗ ΜΕΛΕΤΗ:</p> | | | <p>ΣΦΡΑΓΙΔΑ - ΥΠΟΓΡΑΦΗ:</p> | |
| <p>ΜΕΛΕΤΗ ΗΜ ΕΡΚΑΤΑΣΤΑΣΕΩΝ:</p> | | | <p>ΠΑΡΑΣΚΕΥΗ Γ. ΠΑΠΑΔΗΜΗΤΡΙΟΥ ΔΙΠΛΩΜ ΑΡΧΙΤΕΚΤΟΝ ΜΗΧΑΝΙΚΟΣ ΕΡΕΥΝΩΝ ΜΕΤΕΩΡΩΝ ΠΛΑΤΕΙΩΝ ΜΕΛΟΣ Τ.Ε.Ε ΑΡΧ. ΜΗΤΡΩΟΥ: 44395 ΚΟΡΨΙΔΕΩΣ 20, ΑΘΗΝΑ, Τ.Κ. 115 26 ΑΦΜ: 033444214 - ΔΟΥ: 17' ΑΘΙΝΩΝ</p> | |
| <p>ΦΥΤΟΤΕΧΝΙΚΗ ΜΕΛΕΤΗ:</p> | | | <p>ΕΣΦΡΑΓΙΣ:</p> | |
| <p>ΛΕΥΤΕΡΗΣ ΚΑΤΣΟΥΛΑΚΟΣ</p> | | | <p>ΑΠΟ</p> | |

ΠΙΝΑΚΙΔΑ 10