


ΥΠΟΜΝΗΜΑ

	ΧΥΤΟ ΒΟΤΣΑΛΩΤΟ, ΜΕ ΑΝΟΙΧΤΟΧΡΩΜΟ ΒΟΤΣΑΛΟ		ΠΡΟΥΝΟΣ
	ΧΥΤΟ ΒΟΤΣΑΛΩΤΟ, ΜΕ ΣΚΟΥΡΟΧΡΩΜΟ ΒΟΤΣΑΛΟ		ΜΕΛΙΟΚΙΑ
	ΧΑΜΗΛΗ ΦΥΤΕΥΣΗ		ΑΚΑΚΙΑ ΚΩΝΙΠΟΛΕΩΣ
	ΚΥΒΩΛΙΟΣ ΣΕ ΑΠΟΧΡΩΣΗ ΠΑΛΑΙΩΜΕΝΟΥ ΜΠΕΣ ΔΙΑΣΤΑΣΕΩΝ 15x15x8 εκ.		ΝΕΡΑΤΖΙΑ
	ΚΥΒΩΛΙΟΣ ΣΕ ΑΠΟΧΡΩΣΗ ΠΑΛΑΙΩΜΕΝΟΥ ΓΚΡΙ ΔΙΑΣΤΑΣΕΩΝ 15x15x8 εκ.		ΥΦΙΣΤΑΜΕΝΟ ΜΕΓΑΛΟ ΔΕΝΤΡΟ ΠΟΥ ΑΞΙΟΛΟΓΕΙΤΑΙ ΝΑ ΜΕΙΝΕΙ
	ΑΣΦΑΛΤΟΣ		ΥΦΙΣΤΑΜΕΝΟΣ ΠΛΑΤΑΝΟΣ
	ΠΡΟΚΑΤΑΣΚΕΥΑΣΜΕΝΟ ΚΡΑΣΠΕΔΟ ΑΠΟ ΟΠΛΙΣΜΕΝΟ ΣΚΥΡΟΔΕΜΑ		ΥΦΙΣΤΑΜΕΝΟ ΠΕΥΚΟ
	ΕΠΙΣΤΡΩΣΗ ΜΕ ΦΙΛΕΤΟ ΣΚΥΡΟΔΕΜΑΤΟΣ ΠΛΑΤΟΥΣ 20 εκ.		ΚΑΤΑΡΓΟΥΜΕΝΟΣ ΦΟΙΝΙΚΑΣ
	ΟΔΗΓΟΣ ΚΑΤΕΥΘΥΝΣΗΣ ΑΤΟΜΩΝ ΜΕ ΠΡΟΒΛΗΜΑΤΑ ΟΡΑΣΗΣ ΑΠΟ ΕΙΔΙΚΕΣ ΤΣΙΜΕΝΤΟΠΛΑΚΕΣ		ΚΑΤΑΡΓΟΥΜΕΝΟ ΔΕΝΤΡΟ
	ΡΑΜΠΕΣ Α.Μ.Κ.		ΣΧΑΡΕΣ ΔΕΝΤΡΩΝ Φ100
	ΔΙΑΒΑΣΗ ΠΕΖΩΝ		ΝΕΑ ΦΩΤΙΣΤΙΚΑ ΣΙΔΜΑΤΑ ΚΟΣΜΟΣ ΣΕ ΪΣΤΟ 6 μ.
	ΙΔΙΩΤΙΚΗ ΣΤΑΘΜΕΥΣΗ		ΝΕΑ ΦΩΤΙΣΤΙΚΑ ΣΙΔΜΑΤΑ ΚΑΛΟΣ ΣΕ ΪΣΤΟ 4 μ.
	ΕΜΠΟΔΙΟ ΑΝΟΔΟΥ ΣΤΟ ΠΕΖΟΔΡΟΜΙΟ ΑΠΟ ΣΙΔΗΡΟΣΑΛΗΝΑ Φ42 ΔΙΑΣΤΑΣΕΩΝ 75x30 εκ.		ΝΕΑ ΦΩΤΙΣΤΙΚΑ ΣΠΟΤ ΣΕ ΣΤΑΣΕΙΣ ΛΕΩΦΟΡΕΙΩΝ
	ΥΦΙΣΤΑΜΕΝΟ ΚΡΑΣΠΕΔΟ		ΝΕΑ ΕΝΔΟΔΑΠΕΔΙΑ ΦΩΤΙΣΤΙΚΑ
	ΡΥΜΟΤΟΜΙΚΗ ΓΡΑΜΜΗ		ΠΙΛΑΡ
	ΘΕΣΗ ΣΤΑΘΜΕΥΣΗΣ Α.Μ.Κ.		ΦΡΕΑΤΙΟ
	ΣΤΑΣΗ ΛΕΩΦΟΡΕΙΩΝ		ΦΡΕΑΤΙΟ ΜΕ ΓΕΙΩΣΗ
	ΚΟΥΒΟΥΚΛΙΟ ΟΔΗΓΩΝ ΤΑΧΙ		ΚΟΛΩΝΑ ΔΕΗ
	ΠΟΔΗΛΑΤΟΣΤΑΣΙΑ		ΜΕΤΑΤΟΠΙΣΜΕΝΗ ΚΟΛΩΝΑ ΔΕΗ
	ΜΕΤΑΛΛΙΚΕΣ ΛΑΜΕΣ ΠΑΧΟΥΣ 1 εκ.		ΥΔΑΤΙΝΟΙ ΠΙΔΑΚΕΣ
	ΗΜΙΑΥΤΟΜΑΤΑ ΒΥΘΙΖΟΜΕΝΑ ΚΟΛΩΝΑΚΙΑ Φ220 ΚΑΙ ΎΨΟΥΣ 50 εκ.		ΠΑΓΚΑΚΙΑ
			ΣΧΑΡΕΣ ΦΡΕΑΤΙΩΝ ΥΔΡΟΣΥΛΛΟΓΗΣ
			ΚΑΔΟΙ ΜΙΚΡΟΛΙΠΟΡΡΙΜΜΑΤΩΝ

ΑΡΙΘΜΟΣ ΘΕΣΕΩΝ ΣΤΑΘΜΕΥΣΗΣ: 376
 ΑΡΙΘΜΟΣ ΘΕΣΕΩΝ ΣΤΑΘΜΕΥΣΗΣ ΑΜ.Κ. 12

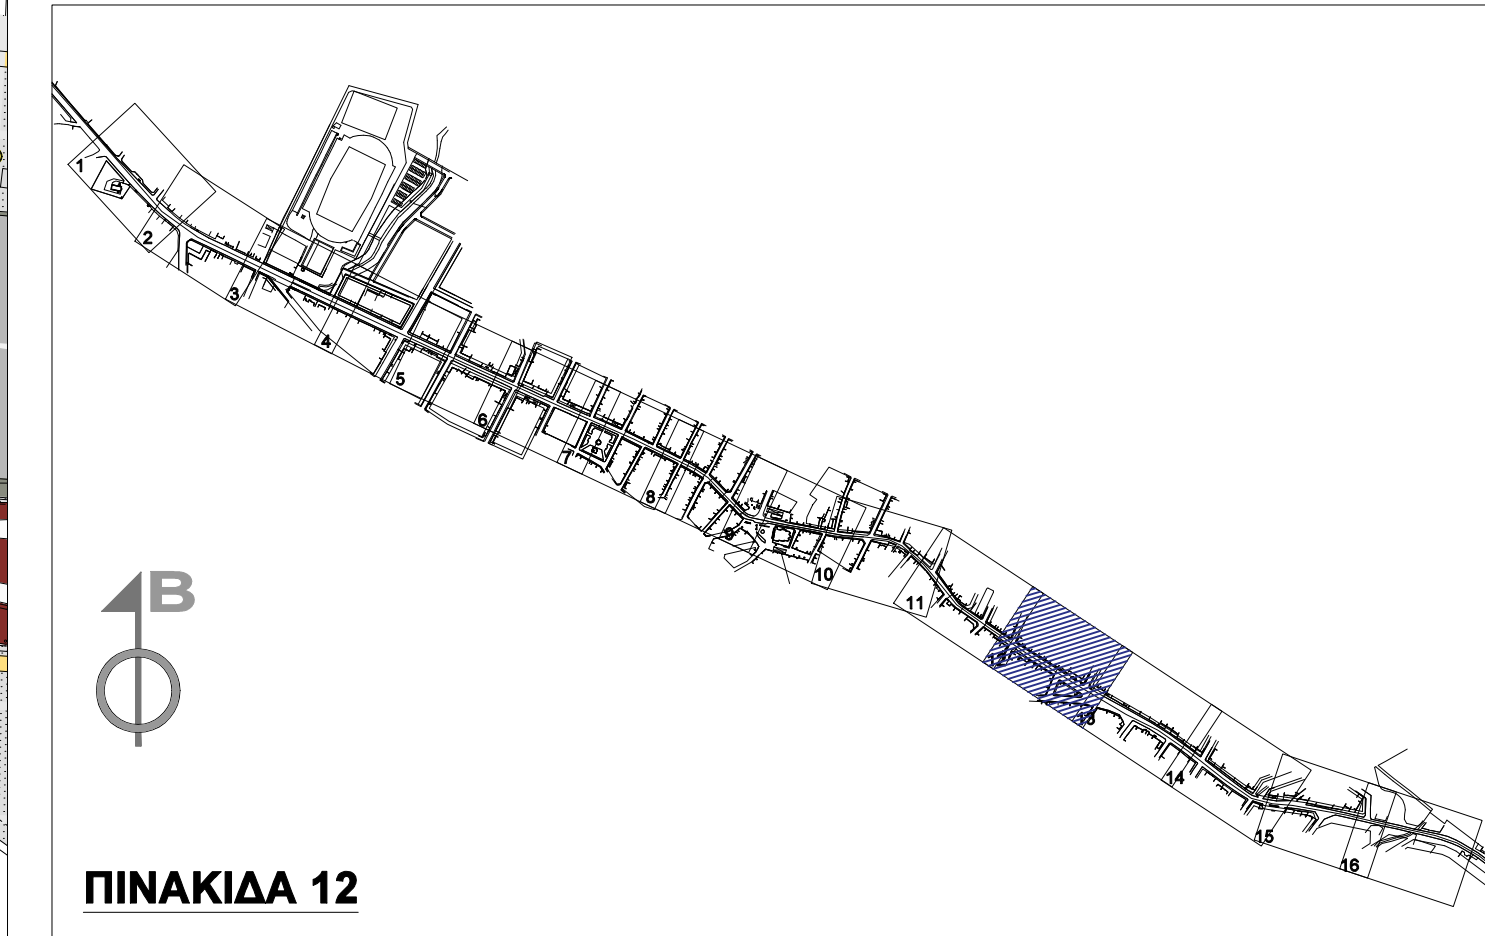

ΑΔ. 01	ΗΜΕΡΟΜΗΝΙΑ	ΟΝΟΜΑ	ΥΠΟΓΡΑΦΗ	ΠΕΡΙΓΡΑΦΗ
1				
2				
ΕΡΓΟ:				
ΑΝΑΠΛΑΣΗ ΤΗΣ ΛΕΩΦΟΡΟΥ ΑΘΗΝΩΝ - ΣΟΥΝΙΟΥ, ΤΩΝ ΚΑΘΕΤΩΝ ΟΔΩΝ ΚΑΙ ΟΜΟΡΩΝ ΠΛΑΤΕΙΩΝ ΕΝΤΟΣ ΣΧΕΔΙΟΥ ΠΟΛΕΩΣ ΚΕΡΑΤΕΑΣ				
ΒΕΣΗ: ΚΕΡΑΤΕΑ				
ΕΡΕΥΛΟΤΗΣ: ΕΛΛΗΝΙΚΗ ΔΗΜΟΚΡΑΤΙΑ ΔΗΜΟΣ ΚΕΡΑΤΕΑΣ				
ΜΕΛΕΤΗ:		ΣΤΑΔΙΟ ΜΕΛΕΤΗΣ:		ΟΡΙΣΤΙΚΗ ΜΕΛΕΤΗ
ΑΡΧΙΤΕΚΤΟΝΙΚΗ		ΚΩΔΙΚΟΣ ΣΧΕΔΙΟΥ:		ΑΡΧ-12
ΤΙΤΛΟΣ ΣΧΕΔΙΟΥ:		ΗΜΕΡΟΜΗΝΙΑ:		ΜΑΪΟΣ 2021
ΣΧΕΔΙΑΣΤΗΣ:		ΚΩΔΙΚΟΣ ΕΡΓΟΥ:		10102
<p>Α. ΜΕΣΣΟΓΕΩΝ 73, Τ.Κ. 116 26, ΑΘΗΝΑ ΤΗΛ: 210720183, 210724855 - FAX: 210714791 - email: studio@studio73.gr - www.studio73.gr</p>				
ΑΡΧΙΤΕΚΤΟΝΙΚΗ ΜΕΛΕΤΗ:		ΣΦΡΑΓΙΔΑ - ΥΠΟΓΡΑΦΗ:		
		<p>ΠΑΡΑΣΚΕΥΗ Γ. ΠΑΠΑΔΗΜΗΤΡΙΟΥ ΔΙΠΛΩΜΗ ΑΡΧΙΤΕΚΤΩΝ ΜΗΧΑΝΙΚΟΣ ΕΡΕΥΝΩΝ ΜΕΤΕΒΟΛΩΝ ΠΛΑΤΕΙΩΝ ΜΕΛΟΣ Τ.Ε.Ε. ΑΡΙΘ. ΜΗΤΡΩΟΥ: 4495 ΚΟΡΝΑΡΕΙΩΝ 80, ΑΘΗΝΑ, Τ.Κ. 116 26 ΑΔΜ: 020444574-ΔΟΥ-12-ΑΘΙΝΩΝ</p>		
ΜΕΛΕΤΗ ΗΜ ΕΡΚΑΤΑΣΤΑΣΕΩΝ:		<p>ΠΑΡΙΣ ΜΗΤΣΟΥΔΗΣ</p>		
ΦΥΤΟΤΕΧΝΙΚΗ ΜΕΛΕΤΗ:		ΕΣΦΡΑΓΙΣ:		
ΛΕΥΤΕΡΗΣ ΚΑΤΣΟΥΛΑΚΟΣ				