


**ΥΠΟΜΝΗΜΑ**

|  |  |  |   |
|--|--|--|---|
|  | ΧΥΤΟ ΒΟΤΣΑΛΟΤ, ΜΕ ΑΝΟΙΧΤΟΧΡΩΜΟ ΒΟΤΣΑΛΟ                                     |  | ΠΡΟΥΝΟΣ   |
|  | ΧΥΤΟ ΒΟΤΣΑΛΟΤ, ΜΕ ΣΚΟΥΡΟΧΡΩΜΟ ΒΟΤΣΑΛΟ                                      |  | ΜΕΛΙΧΟΚΙΑ   |
|  | ΧΑΜΗΛΗ ΦΥΤΕΥΣΗ   |  | ΑΚΑΚΙΑ ΚΩΝΙΠΟΔΕΣ                                    |
|  | ΚΥΒΩΛΙΘΟΣ ΣΕ ΑΠΟΧΡΩΣΗ ΠΑΛΑΙΔΙΜΕΝΟΥ ΜΠΕΣ ΔΙΑΣΤΑΣΕΩΝ 15x15x8 εκ.             |  | ΝΕΡΑΤΖΙΑ  |
|  | ΚΥΒΩΛΙΘΟΣ ΣΕ ΑΠΟΧΡΩΣΗ ΠΑΛΑΙΔΙΜΕΝΟΥ ΓΚΡΙ ΔΙΑΣΤΑΣΕΩΝ 15x15x8 εκ.             |  | ΥΦΙΣΤΑΜΕΝΟ ΜΕΓΑΛΟ ΔΕΝΤΡΟ ΠΟΥ ΑΞΙΟΛΟΓΕΙΤΑΙ ΝΑ ΜΕΙΝΕΙ |
|  | ΑΣΦΑΛΤΟΣ   |  | ΥΦΙΣΤΑΜΕΝΟΣ ΠΛΑΤΑΝΟΣ                                |
|  | ΠΡΟΚΑΤΑΣΚΕΥΑΣΜΕΝΟ ΚΡΑΣΠΕΔΟ ΑΠΟ ΟΛΙΣΤΙΜΕΝΟ ΣΚΥΡΟΔΕΜΑ                        |  | ΥΦΙΣΤΑΜΕΝΟ ΠΕΥΚΟ                                    |
|  | ΕΠΙΣΤΡΩΣΗ ΜΕ ΦΙΛΕΤΟ ΣΚΥΡΟΔΕΜΑΤΟΣ ΠΛΑΤΟΥΣ 20 εκ.                            |  | ΚΑΤΑΡΓΟΥΜΕΝΟΣ ΦΟΙΝΙΚΑΣ                              |
|  | ΟΔΗΓΟΣ ΚΑΤΕΥΘΥΝΣΗΣ ΑΤΟΜΩΝ ΜΕ ΠΡΟΒΛΗΜΑΤΑ ΟΡΑΣΗΣ ΑΠΟ ΕΙΔΙΚΕΣ ΤΣΙΜΕΝΤΟΓΥΛΑΚΕΣ |  | ΚΑΤΑΡΓΟΥΜΕΝΟ ΔΕΝΤΡΟ                                 |
|  | ΡΑΜΠΕΣ Α.Μ.Κ.  |  | ΣΧΑΡΕΣ ΔΕΝΤΡΩΝ Φ100                                 |
|  | ΔΙΑΒΑΣΗ ΠΕΖΩΝ  |  | ΝΕΑ ΦΩΤΙΣΤΙΚΑ ΣΙΔΜΑΤΑ ΚΟΣΜΟΣ ΣΕ ΪΣΤΟ 6 μ.           |
|  | ΙΔΙΩΤΙΚΗ ΣΤΑΘΜΕΥΣΗ   |  | ΝΕΑ ΦΩΤΙΣΤΙΚΑ ΣΙΔΜΑΤΑ ΚΑΛΟΣ ΣΕ ΪΣΤΟ 4 μ.            |
|  | ΕΜΠΟΔΙΟ ΑΝΟΔΟΥ ΣΤΟ ΠΕΖΟΔΡΟΜΙΟ ΑΠΟ ΣΙΔΗΡΟΣΑΛΙΝΑ Φ42 ΔΙΑΣΤΑΣΕΩΝ 75x30 εκ.    |  | ΝΕΑ ΦΩΤΙΣΤΙΚΑ ΣΤΙΠΤ ΣΕ ΣΤΑΣΕΙΣ ΛΕΩΦΟΡΕΙΩΝ           |
|  | ΥΦΙΣΤΑΜΕΝΟ ΚΡΑΣΠΕΔΟ  |  | ΝΕΑ ΕΝΔΟΔΑΠΕΔΙΑ ΦΩΤΙΣΤΙΚΑ                           |
|  | ΡΥΘΜΟΤΟΜΙΚΗ ΓΡΑΜΜΗ   |  | ΠΙΛΑΡ   |
|  | ΘΕΣΗ ΣΤΑΘΜΕΥΣΗΣ Α.Μ.Κ.   |  | ΦΡΕΑΤΙΟ   |
|  | ΣΤΑΣΗ ΛΕΩΦΟΡΕΙΩΝ   |  | ΦΡΕΑΤΙΟ ΜΕ ΓΕΙΩΣΗ                                   |
|  | ΚΟΥΒΟΥΚΛΙΟ ΟΔΗΓΩΝ ΤΑΧΙ   |  | ΚΟΛΩΝΑ ΔΕΗ  |
|  | ΠΟΔΗΛΑΤΟΣΤΑΣΙΑ   |  | ΜΕΤΑΤΟΠΙΣΜΕΝΗ ΚΟΛΩΝΑ ΔΕΗ                            |
|  | ΜΕΤΑΛΛΙΚΕΣ ΛΑΜΕΣ ΠΑΧΟΥΣ 1 εκ.  |  | ΥΔΑΤΙΝΟΙ ΠΙΔΑΚΕΣ                                    |
|  | ΗΜΙΑΥΤΟΜΑΤΑ ΒΥΘΙΖΟΜΕΝΑ ΚΟΛΩΝΑΚΙΑ Φ220 ΚΑΙ ΎΨΟΥΣ 50 εκ.                     |  | ΠΑΓΚΑΚΙΑ  |
|  |  |  | ΣΧΑΡΕΣ ΦΡΕΑΤΙΩΝ ΥΔΡΟΣΥΛΛΟΓΗΣ                        |
|  |  |  | ΚΑΔΟΙ ΜΙΚΡΟΛΙΠΟΡΡΙΜΜΑΤΩΝ                            |

ΑΡΙΘΜΟΣ ΘΕΣΕΩΝ ΣΤΑΘΜΕΥΣΗΣ: 376  
 ΑΡΙΘΜΟΣ ΘΕΣΕΩΝ ΣΤΑΘΜΕΥΣΗΣ ΑΜΚ: 12

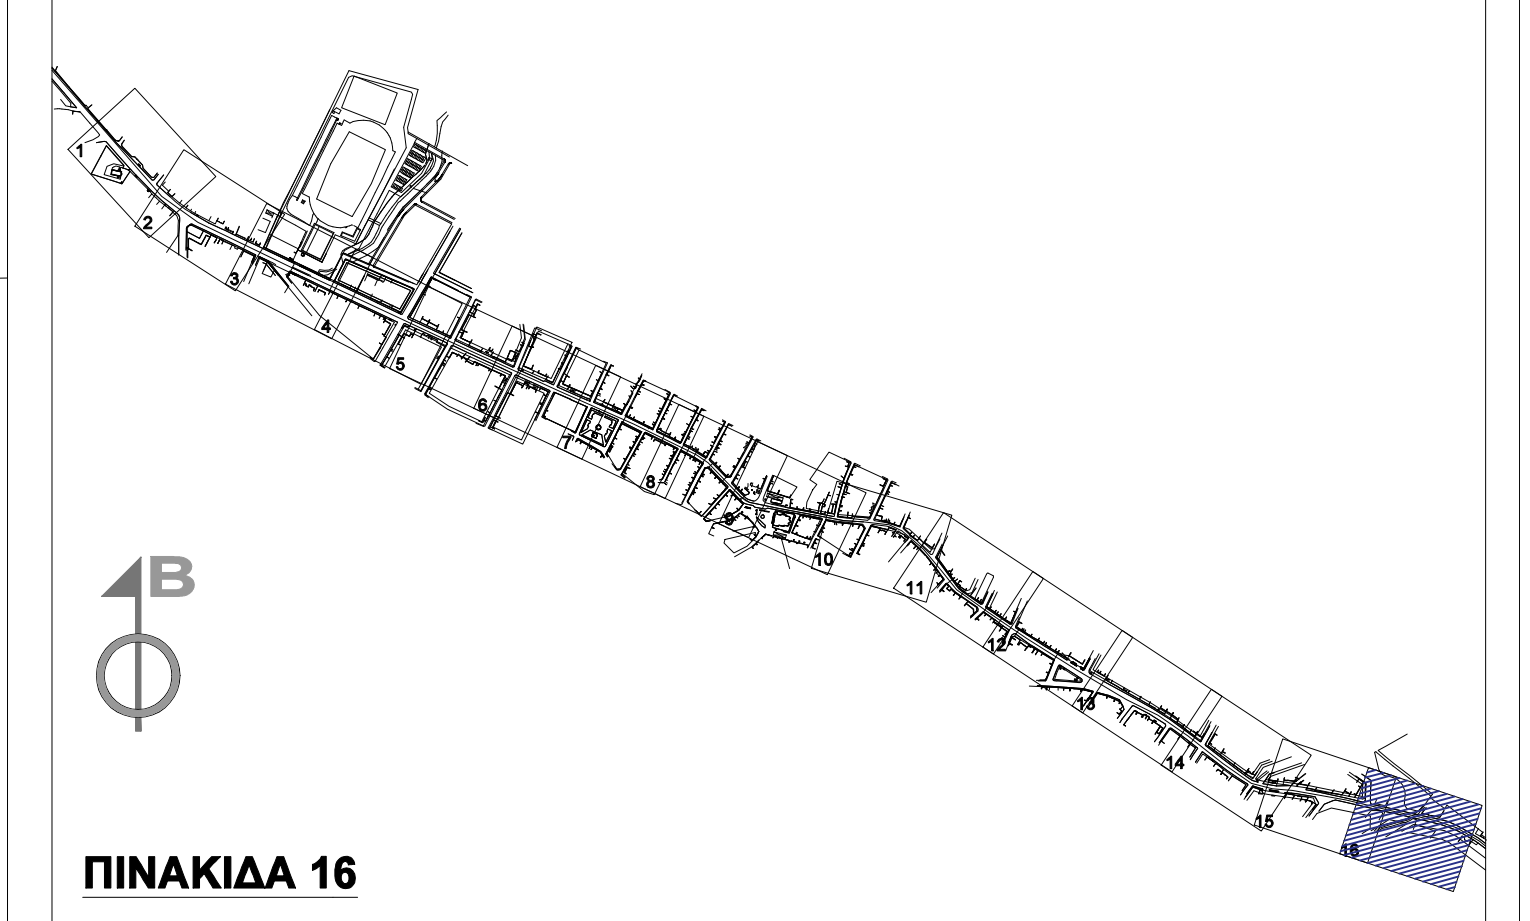

|                            |  |             |                  |                 |
|----------------------------|--|-------------|------------------|-----------------|
| ΑΔ. Ο. 1                   | ΗΜΕΡΟΜΗΝΙΑ   | ΟΝΟΜΑ       | ΥΠΟΓΡΑΦΗ         | ΠΕΡΙΓΡΑΦΗ       |
| ΕΡΓΟ:                      | ΑΝΑΠΛΑΣΗ ΤΗΣ ΛΕΩΦΟΡΟΥ ΑΘΗΝΩΝ - ΣΟΥΝΙΟΥ, ΤΩΝ ΚΑΘΕΤΩΝ ΟΔΩΝ ΚΑΙ ΟΜΟΡΩΝ ΠΛΑΤΕΙΩΝ ΕΝΤΟΣ ΣΧΕΔΙΟΥ ΠΟΛΕΩΣ ΚΕΡΑΤΕΑΣ   |             |                  |                 |
| ΒΕΣΗ:                      | ΚΕΡΑΤΕΑ  |             |                  |                 |
| ΕΡΩΔΟΤΗΣ:                  | ΕΛΛΗΝΙΚΗ ΔΗΜΟΚΡΑΤΙΑ   ΔΗΜΟΣ ΚΕΡΑΤΕΑΣ   |             |                  |                 |
| ΜΕΛΕΤΗ:                    | ΑΡΧΙΤΕΚΤΟΝΙΚΗ  |             | ΣΤΑΔΙΟ ΜΕΛΕΤΗΣ:  | ΟΡΙΣΤΙΚΗ ΜΕΛΕΤΗ |
| ΤΙΤΛΟΣ ΣΧΕΔΙΟΥ:            | ΣΧΕΔΙΟ ΓΕΝΙΚΗΣ ΔΙΑΤΑΞΗΣ 16/16  |             | ΚΩΔΙΚΟΣ ΣΧΕΔΙΟΥ: | ΑΡΧ-16          |
| ΣΧΕΔΙΑΣΤΗΣ:                | ΕΛΕΥΘΕΡΙΟΣ ΚΑΤΣΟΥΛΑΚΟΣ   | ΗΜΕΡΟΜΗΝΙΑ: | ΜΑΪΟΣ 2021       | ΚΩΔΙΚΟΣ ΕΡΓΟΥ:  |
| ΑΡΧΙΤΕΚΤΟΝΙΚΗ ΜΕΛΕΤΗ:      | Α. ΜΕΣΟΓΕΙΩΝ 73, Τ.Κ. 115 26, ΑΘΗΝΑ<br>ΤΗΛ: 210722183, 210724853 - FAX: 210748791 - email: studio73@studio73.gr - www.studio73.gr  |             |                  |                 |
| ΜΕΛΕΤΗ ΗΜ ΕΡΓΟΚΑΤΑΣΤΑΣΕΩΣ: | ΠΑΡΑΣΚΕΥΗ Γ. ΠΑΠΑΔΗΜΗΤΡΙΟΥ<br>ΔΙΠΛΩΜΗ ΑΡΧΙΤΕΚΤΟΝΗ ΜΗΧΑΝΙΚΟΣ<br>ΕΡΕΥΝΗΤΩ ΜΕΤΕΠΙΧΕΙΡΗ ΠΛΑΤΕΙΩΝ<br>ΜΕΛΟΣ Τ.Ε.Ε. ΑΡΧ. ΜΗΤΡΩΟΥ: 44395<br>ΚΟΡΝΑΡΕΙΟΥ 20, ΑΘΗΝΑ, Τ.Κ. 115 26<br>ΑΦΜ: 028444274 - ΔΟΥ: 17 / ΑΘΙΝΩΝ |             |                  |                 |
| ΦΥΤΟΤΕΧΝΙΚΗ ΜΕΛΕΤΗ:        | ΠΑΡΙΣ ΜΗΤΣΟΥΔΗΣ<br>ΕΡΕΥΝΗΤΩ ΜΕΤΕΠΙΧΕΙΡΗ ΦΥΤΟΤΕΧΝΙΚΗΣ<br>ΛΕΥΤΕΡΗΣ ΚΑΤΣΟΥΛΑΚΟΣ   |             |                  |                 |

ΠΙΝΑΚΙΔΑ 16