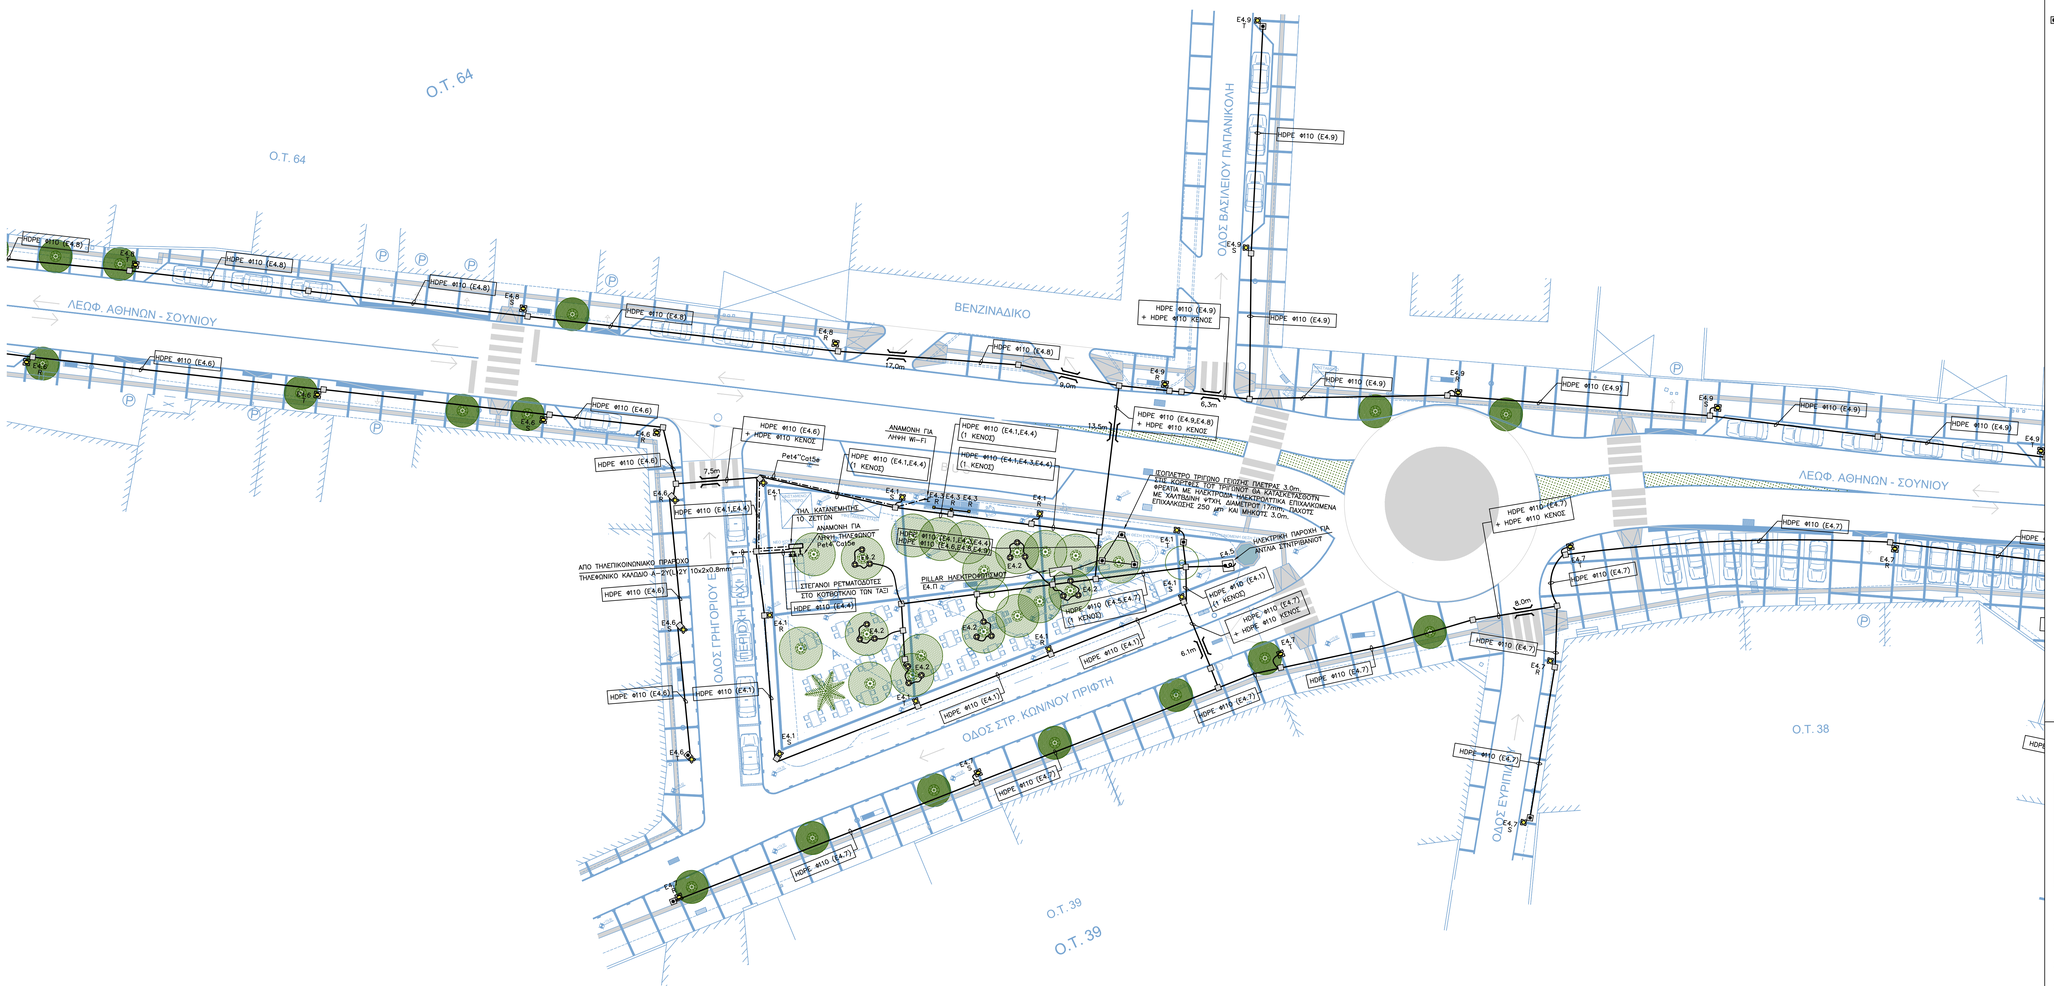


ΠΙΝΑΚΙΔΑ 12

## Τ Π Ο Μ Ν Η Μ Α

- ΗΛΕΚΤΡΙΚΟΣ ΠΙΝΑΚΑΣ (PILLAR)
- ΟΔΕΥΣΗ ΣΩΛΗΝΩΣΕΩΝ ΚΑΛΩΔΙΩΝ ΗΛΕΚΤΡΟΦΩΤΙΣΜΟΥ (HDPE Φ110 ΚΤΜΑΤΟΕΙΔΗΣ) ΣΤΟ ΙΔΙΟ ΣΚΑΜΜΑ ΑΛΛΑ ΕΚΤΟΣ ΤΩΝ ΣΩΛΗΝΩΝ ΘΑ ΟΔΕΤΕΙ ΚΑΙ ΓΥΜΝΟΣ ΧΑΛΚΙΝΟΣ ΠΟΛΥΚΛΩΝΟΣ ΑΓΩΓΟΣ ΓΕΙΩΣΗΣ ΔΙΑΤΟΜΗΣ 25mm² ΣΤΙΣ ΕΓΚΑΡΣΙΕΣ ΔΙΕΛΕΥΣΕΙΣ ΑΠΟ ΔΡΟΜΟΤΣ ΚΤΚΟΦΟΡΙΑΣ ΟΧΗΜΑΤΩΝ ΟΙ ΣΩΛΗΝΕΣ ΘΑ ΕΓΚΙΒΩΤΙΖΟΝΤΑΙ ΣΕ ΟΠΛΙΣΜΕΝΟ ΣΚΤΡΟΔΕΜΑ
- ΦΩΤΙΣΤΙΚΑ ΣΩΜΑΤΑ ΟΔΙΚΟΥ ΦΩΤΙΣΜΟΥ ΕΠΙ ΜΕΤΑΛΛΙΚΟΥ ΣΙΔΗΡΟΙΣΤΟΥ ΚΤΚΛΙΚΗΣ ΚΩΝΙΚΗΣ ΔΙΑΤΟΜΗΣ ΤΨΟΤΣ 6m. Το ΦΩΤΙΣΤΙΚΟ ΦΕΡΕΙ ΛΑΜΠΤΗΡΑ ΤΕΧΝΟΛΟΓΙΑΣ LED ΙΣΧΥΟΣ 53.5W.
- ΦΩΤΙΣΤΙΚΟ ΣΩΜΑ ΟΔΙΚΟΥ ΦΩΤΙΣΜΟΥ ΕΠΙ ΜΕΤΑΛΛΙΚΟΥ ΣΙΔΗΡΟΙΣΤΟΥ ΚΤΚΛΙΚΗΣ ΚΩΝΙΚΗΣ ΔΙΑΤΟΜΗΣ ΤΨΟΤΣ 4m. Το ΦΩΤΙΣΤΙΚΟ ΦΕΡΕΙ ΛΑΜΠΤΗΡΑ ΤΕΧΝΟΛΟΓΙΑΣ LED ΙΣΧΥΟΣ 27.5W.
- ΕΝΔΟΔΑΠΕΔΙΟ ΦΩΤΙΣΤΙΚΟ ΣΩΜΑ ΕΞΩΤΕΡΙΚΟΥ ΦΩΤΙΣΜΟΥ ΓΙΑ ΤΟΝ ΦΩΤΙΣΜΟ ΤΩΝ ΔΕΝΔΡΩΝ ΤΕΧΝΟΛΟΓΙΑΣ LED ΙΣΧΥΟΣ ΕΩΣ 25W
- ΕΠΙΤΟΙΧΟ ΦΩΤΙΣΤΙΚΟ ΣΩΜΑ ΕΞΩΤΕΡΙΚΟΥ ΦΩΤΙΣΜΟΥ ΓΙΑ ΤΟΝ ΦΩΤΙΣΜΟ ΤΩΝ ΣΤΑΣΕΩΝ ΤΕΧΝΟΛΟΓΙΑΣ LED ΙΣΧΥΟΣ ΕΩΣ 25W
- ΠΡΟΒΟΛΕΑΣ ΦΩΤΙΣΜΟΥ ΓΗΠΕΔΟΥ ΤΕΧΝΟΛΟΓΙΑΣ LED ΙΣΧΥΟΣ ΕΩΣ 200W. Ο ΠΡΟΒΟΛΕΑΣ ΤΟΠΟΘΕΤΕΙΤΑΙ ΣΕ ΙΣΤΟ ΤΨΟΤΣ 9m ΣΕ ΑΠΟΣΤΑΣΗ 9m ΑΠΟ ΤΗΝ ΣΤΑΘΜΗ ΤΟΥ ΓΗΠΕΔΟΥ
- ΠΡΟΒΟΛΕΑΣ ΦΩΤΙΣΜΟΥ ΓΗΠΕΔΟΥ ΤΕΧΝΟΛΟΓΙΑΣ LED ΙΣΧΥΟΣ ΕΩΣ 235W. Ο ΠΡΟΒΟΛΕΑΣ ΤΟΠΟΘΕΤΕΙΤΑΙ ΣΕ ΙΣΤΟ ΤΨΟΤΣ 9m ΣΕ ΑΠΟΣΤΑΣΗ 9m ΑΠΟ ΤΗΝ ΣΤΑΘΜΗ ΤΟΥ ΓΗΠΕΔΟΥ ΓΙΑ ΤΟ BASKET ΚΑΙ ΣΕ ΑΠΟΣΤΑΣΗ 8m ΑΠΟ ΤΗΝ ΣΤΑΘΜΗ ΤΟΥ ΓΗΠΕΔΟΥ ΓΙΑ ΤΟ TENIS
- ΟΔΕΥΣΗ ΚΑΛΩΔΙΩΝ ΗΛΕΚΤΡΟΦΩΤΙΣΜΟΥ ΕΝΤΟΣ ΠΛΑΣΤΙΚΩΝ ΣΩΛΗΝΩΝ ΤΥΠΟΥ FLEX ΒΑΡΕΟΣ ΤΥΠΟΥ, ΔΙΑΤΟΜΗΣ Φ63 ΣΤΙΣ ΟΔΕΥΣΕΙΣ ΑΠΟ ΦΡΕΑΤΙΟ ΕΛΞΗΣ ΕΩΣ ΣΙΔΗΡΟΙΣΤΟ ΦΩΤΙΣΜΟΥ ΚΑΙ Φ40 ΣΤΙΣ ΟΔΕΥΣΕΙΣ ΜΕΤΑΞΥ ΤΩΝ ΧΑΜΗΛΩΝ ΦΩΤΙΣΤΙΚΩΝ.
- ΓΥΜΝΟΣ ΧΑΛΚΙΝΟΣ ΠΟΛΥΚΛΩΝΟΣ ΑΓΩΓΟΣ ΓΕΙΩΣΗΣ ΔΙΑΤΟΜΗΣ 25mm²
- ΙΣΟΠΛΕΤΡΟ ΤΡΙΓΩΝΟ ΓΕΙΩΣΗΣ ΠΛΕΥΡΑΣ 3.0m, ΣΤΙΣ ΚΟΡΥΦΕΣ ΤΟΥ ΤΡΙΓΩΝΟΥ ΘΑ ΚΑΤΑΣΚΕΥΑΣΤΟΥΝ ΦΡΕΑΤΙΑ ΜΕ ΗΛΕΚΤΡΟΔΙΟ ΤΥΠΟΥ COPPERWELD Φ17mm ΜΗΚΟΥΣ 1.5m. Η ΔΙΑΣΤΑΥΡΩΣΗ ΤΩΝ ΡΑΒΔΩΝ ΓΕΙΩΣΗΣ ΘΑ ΓΙΝΕΤΑΙ ΜΕ ΧΑΛΚΙΝΟ ΠΟΛΥΚΛΩΝΟ ΑΓΩΓΟ ΓΕΙΩΣΗΣ ΔΙΑΤΟΜΗΣ 35mm²
- ΦΡΕΑΤΙΟ ΕΛΞΗΣ ΚΑΛΩΔΙΩΝ ΚΑΘΑΡΩΝ ΕΣΩΤΕΡΙΚΩΝ ΔΙΑΣΤΑΣΕΩΝ 30x30cm ΕΜΠΡΟΣΘΕΝ ΤΩΝ PILLAR ΘΑ ΤΟΠΟΘΕΤΗΘΟΥΝ ΦΡΕΑΤΙΑ ΕΛΞΗΣ ΚΑΛΩΔΙΩΝ ΚΑΘΑΡΩΝ ΕΣΩΤΕΡΙΚΩΝ ΔΙΑΣΤΑΣΕΩΝ 50x70cm
- ΦΡΕΑΤΙΟ ΜΕ ΗΛΕΚΤΡΟΔΙΟ ΓΕΙΩΣΗΣ Φ17mm ΜΗΚΟΥΣ 1.5m
- ΕΓΚΙΒΩΤΙΣΜΕΝΗ ΟΔΕΥΣΗ ΚΑΛΩΔΙΩΝ
- XXX.Π ΟΝΟΜΑΣΙΑ ΠΙΝΑΚΑ XX
- XX.ΤΤ ΓΡΑΜΜΗ ΗΛΕΚΤΡΟΔΟΤΗΣΗΣ Νο ΤΤ ΤΟΥ ΠΙΝΑΚΑ XX.Π

ΠΑΡΑΤΗΡΗΣΕΙΣ

1. ΤΑ ΚΑΛΩΔΙΑ ΗΛΕΚΤΡΟΔΟΤΗΣΗΣ ΤΩΝ ΦΩΤΙΣΤΙΚΩΝ ΣΩΜΑΤΩΝ ΟΔΕΤΟΥΝ ΣΕ ΚΑΤΑΛΛΗΛΟ ΠΛΗΘΟΣ ΣΩΛΗΝΩΝ ΚΤΜΑΤΟΕΙΔΩΝ HDPE Φ110 6atm
2. ΣΤΙΣ ΕΓΚΙΒΩΤΙΣΜΕΝΕΣ ΟΔΕΥΣΕΙΣ ΕΚΤΟΣ ΤΩΝ ΣΩΛΗΝΩΝ ΟΔΕΥΣΗΣ ΚΑΛΩΔΙΩΝ ΗΛΕΚΤΡΟΦΩΤΙΣΜΟΥ ΘΑ ΕΓΚΙΒΩΤΙΖΕΤΑΙ ΕΠΙΠΛΕΟΝ ΕΝΑΣ ΚΕΝΟΣ ΣΩΛΗΝΑΣ HDPE Φ110 ΓΙΑ ΜΕΛΛΟΝΤΙΚΕΣ ΕΓΚΑΤΑΣΤΑΣΕΙΣ

Ε.1: ΦΩΤΙΣΜΟΣ ΙΣΤΩΝ
Ε.2: ΦΩΤΙΣΤΙΚΑ ΔΑΠΕΔΟΥ
Ε.3: ΣΤΕΓΑΝΟΙ ΡΕΤΜΑΤΟΔΟΤΕΣ ΣΕ ΚΟΥΒΟΥΚΛΙΟ ΤΑΞΙ
Ε.4: ΑΝΑΜΟΝΗ ΡΕΤΜΑΤΟΣ ΣΕ ΣΤΑΣΗ
Ε.5: ΠΑΡΟΧΗ ΡΕΤΜΑΤΟΣ ΣΕ ΑΝΤΛΙΑ ΣΤΗΡΙΓΜΑΤΟΣ

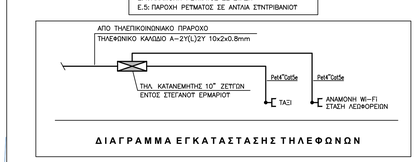


ΔΙΑΓΡΑΜΜΑ ΕΓΚΑΤΑΣΤΑΣΗΣ ΤΗΛΕΦΩΝΩΝ

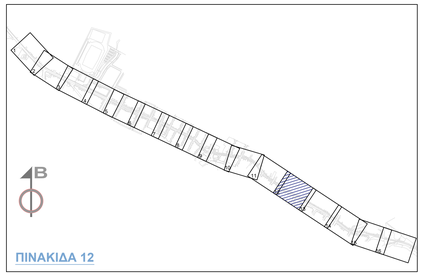


ΠΙΝΑΚΙΔΑ 12

ΚΛΕΙΔΑ :

| ΑΝΑΘΕΩΡΗΣΗ | Α/Α | ΗΜΕΡΟΜΗΝΙΑ | ΟΝΟΜΑ | ΥΠΟΓΡΑΦΗ | ΠΕΡΙΓΡΑΦΗ |
|---|---|---|---|---|---|
| | 0 | | | | |
| | 1 | | | | |
| | 2 | | | | |

ΕΡΓΟ :
ΑΝΑΠΛΑΣΗ ΤΗΣ ΛΕΩΦΟΡΟΥ ΑΘΗΝΩΝ - ΣΟΥΝΙΟΥ, ΤΩΝ ΚΑΘΕΤΩΝ ΟΔΩΝ ΚΑΙ ΟΜΟΡΩΝ ΠΛΑΤΕΙΩΝ ΕΝΤΟΣ ΣΧΕΔΙΟΥ ΠΟΛΕΩΣ ΚΕΡΑΤΕΑΣ

ΘΕΣΗ : ΚΕΡΑΤΕΑ

ΕΡΓΟΔΟΤΗΣ : ΕΛΛΗΝΙΚΗ ΔΗΜΟΚΡΑΤΙΑ | ΔΗΜΟΣ ΚΕΡΑΤΕΑΣ

ΜΕΛΕΤΗ : ΗΛΕΚΤΡΟΜΗΧΑΝΟΛΟΓΙΚΗ
ΣΤΑΔΙΟ ΜΕΛΕΤΗΣ : ΟΡΙΣΤΙΚΗ ΜΕΛΕΤΗ

ΤΙΤΛΟΣ ΣΧΕΔΙΟΥ : ΗΛΕΚΤΡΟΦΩΤΙΣΜΟΣ
ΣΧΕΔΙΟ ΓΕΝΙΚΗΣ ΔΙΑΤΑΞΗΣ 12/16
ΚΩΔΙΚΟΣ ΣΧΕΔΙΟΥ : ΗΦ-12
ΗΜΕΡΟΜΗΝΙΑ : ΜΑΪΟΣ 2021
ΚΛΙΜΑΚΑ : 1:200

ΣΧΕΔΙΑΣΘΗΚΕ : | ΕΛΕΓΧΘΗΚΕ : | ΚΩΔΙΚΟΣ ΕΡΓΟΥ : 181802


Α. ΜΕΣΟΓΕΙΩΝ 73, Τ.Κ. 115 26, ΑΘΗΝΑ
ΤΗΛ: 2106726193, 2106742630 - FAX: 2106746791 - email: studio75@studio75.gr - www.studio75.gr


ΑΡΧΙΤΕΚΤΟΝΙΚΗ ΜΕΛΕΤΗ :

ΜΕΛΕΤΗ Η/Μ ΕΓΚΑΤΑΣΤΑΣΕΩΝ :
ΠΑΡΙΣ ΜΗΤΣΟΥΔΗΣ

ΦΥΤΟΤΕΧΝΙΚΗ ΜΕΛΕΤΗ :
ΛΕΥΤΕΡΗΣ ΚΑΤΣΟΥΛΑΚΟΣ

ΣΦΡΑΓΙΔΑ - ΥΠΟΓΡΑΦΗ :

ΠΑΡΙΣΟΠΕΤΡΟΣ ΑΛ. ΜΗΤΣΟΥΛΗΣ
ΔΙΠΛ. ΗΛΕΚΤΡ. ΜΗΧΑΝΙΚΟΣ Ε.Μ.Π.
ΔΡ. Τ.Ε.Ε. 76795
ΠΛΑΤΕΙΑ ΚΑΡΑΪΣΚΑΚΗ 15&49
ΝΕΑ ΣΜΥΡΝΗ, ΤΗΛ.: 6937175747