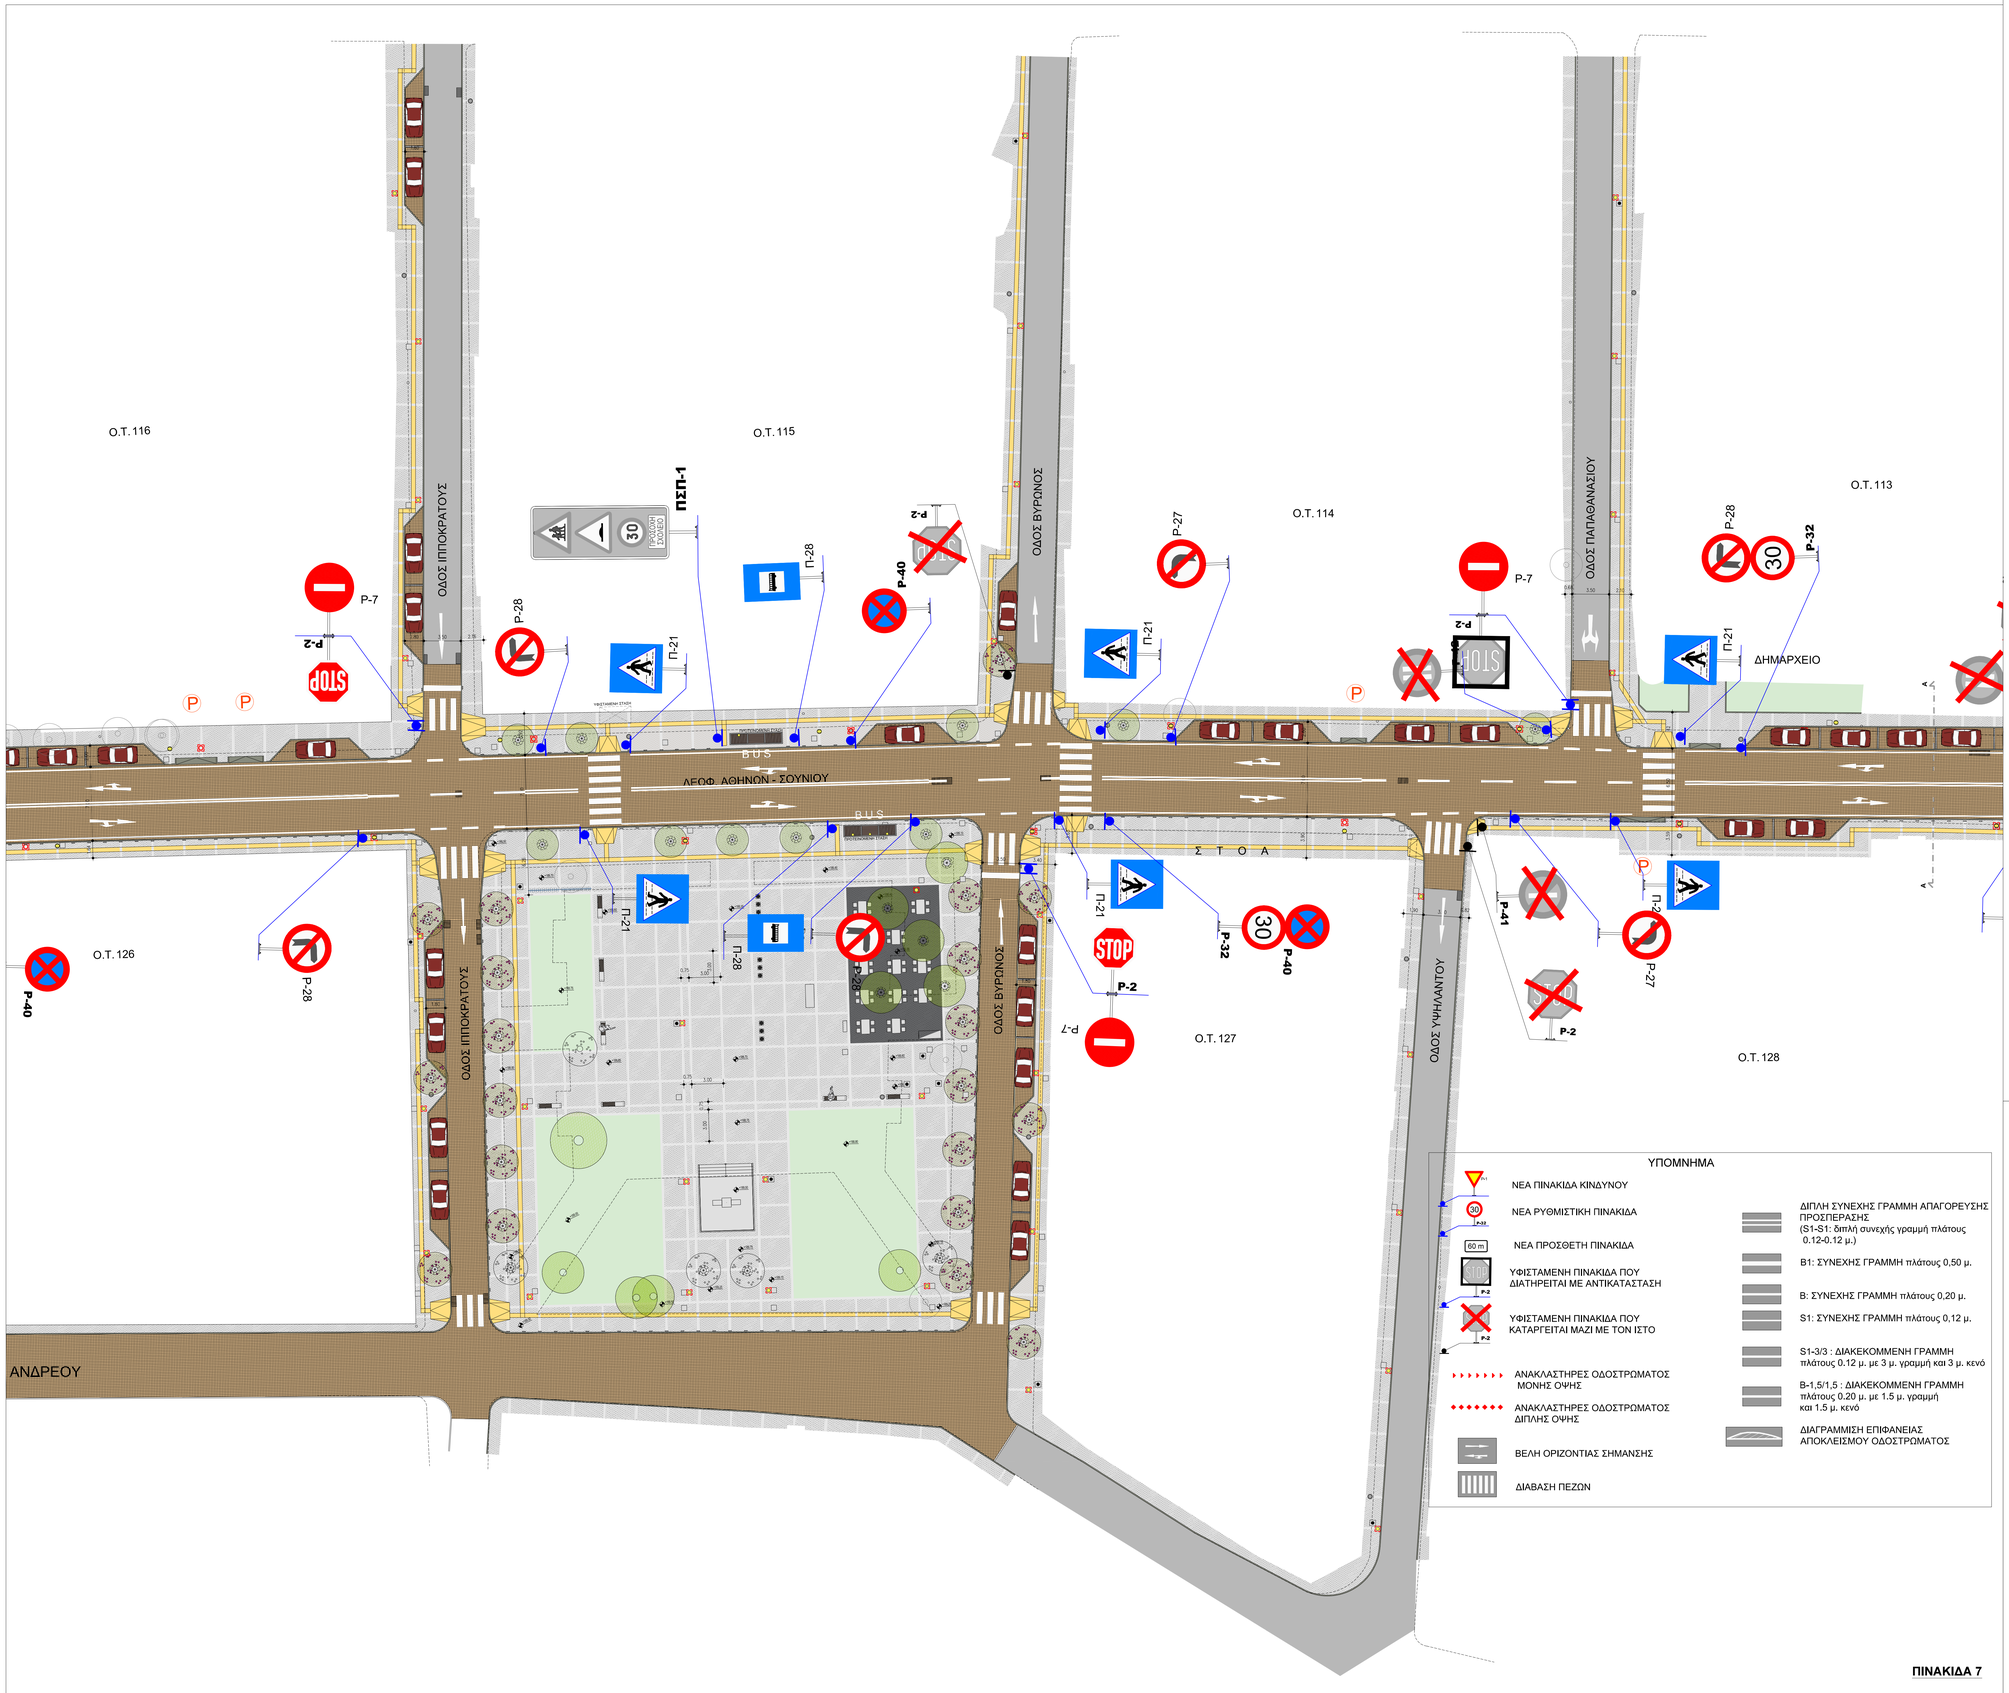

ΥΠΟΜΝΗΜΑ

- ΧΥΤΟ ΒΟΤΣΑΛΩΤΟ, ΜΕ ΑΝΟΙΧΤΟΧΡΩΜΟ ΒΟΤΣΑΛΟ
- ΧΥΤΟ ΒΟΤΣΑΛΩΤΟ, ΜΕ ΣΚΟΥΡΟΧΡΩΜΟ ΒΟΤΣΑΛΟ
- ΧΑΜΗΛΗ ΦΥΤΕΥΣΗ
- ΚΥΒΟΛΙΘΟΣ ΣΕ ΑΠΟΧΡΩΣΗ ΠΑΛΑΙΩΜΕΝΟΥ ΜΠΕΖ ΔΙΑΣΤΑΣΕΩΝ 15x15x8 εκ.
- ΚΥΒΟΛΙΘΟΣ ΣΕ ΑΠΟΧΡΩΣΗ ΠΑΛΑΙΩΜΕΝΟΥ ΓΚΡΙ ΔΙΑΣΤΑΣΕΩΝ 15x15x8 εκ.
- ΑΣΦΑΛΤΟΣ
- ΠΡΟΚΑΤΑΣΚΕΥΑΣΜΕΝΟ ΚΡΑΣΠΕΔΟ ΑΠΟ ΟΠΛΙΣΜΕΝΟ ΣΚΥΡΟΔΕΜΑ
- ΕΠΙΣΤΡΩΣΗ ΜΕ ΦΙΛΕΤΟ ΣΚΥΡΟΔΕΜΑΤΟΣ ΠΛΑΤΟΥΣ 20 εκ.
- ΟΔΗΓΟΣ ΚΑΤΕΥΘΥΝΣΗΣ ΑΤΟΜΩΝ ΜΕ ΠΡΟΒΛΗΜΑΤΑ ΟΡΑΣΗΣ ΑΠΟ ΕΙΔΙΚΕΣ ΤΣΙΜΕΝΤΟΠΛΑΚΕΣ
- ΡΑΜΠΕΣ Α.Μ.Κ.
- ΙΔΙΩΤΙΚΗ ΣΤΑΘΜΕΥΣΗ
- ΕΜΠΟΔΙΟ ΑΝΟΔΟΥ ΣΤΟ ΠΕΖΟΔΡΟΜΙΟ ΑΠΟ ΣΙΔΗΡΟΣΩΛΗΝΑ Φ42 ΔΙΑΣΤΑΣΕΩΝ 75x30 εκ.
- ΥΦΙΣΤΑΜΕΝΟ ΚΡΑΣΠΕΔΟ
- ΡΥΜΟΤΟΜΙΚΗ ΓΡΑΜΜΗ
- ΘΕΣΗ ΣΤΑΘΜΕΥΣΗΣ Α.Μ.Κ.
- ΣΤΑΣΗ ΛΕΩΦΟΡΕΙΟΥ
- ΚΟΥΒΟΥΚΛΙΟ ΟΔΗΓΩΝ ΤΑΧΙ
- ΠΟΔΗΛΑΤΟΣΤΑΣΙΑ
- ΜΕΤΑΛΛΙΚΕΣ ΛΑΜΕΣ ΠΑΧΟΥΣ 1 εκ.
- ΗΜΙΑΥΤΟΜΑΤΑ ΒΥΘΙΖΟΜΕΝΑ ΚΟΛΩΝΑΚΙΑ Φ220 ΚΑΙ ΥΨΟΥΣ 50 εκ.
- ΠΡΟΥΝΟΣ
- ΜΕΛΙΚΟΚΙΑ
- ΑΚΑΚΙΑ ΚΩΝ/ΠΟΛΕΩΣ
- ΝΕΡΑΤΖΙΑ
- ΥΦΙΣΤΑΜΕΝΟ ΜΕΓΑΛΟ ΔΕΝΤΡΟ ΠΟΥ ΑΞΙΟΛΟΓΕΙΤΑΙ ΝΑ ΜΕΙΝΕΙ
- ΥΦΙΣΤΑΜΕΝΟΣ ΠΛΑΤΑΝΟΣ
- ΥΦΙΣΤΑΜΕΝΟ ΠΕΥΚΟ
- ΚΑΤΑΡΓΟΥΜΕΝΟΣ ΦΟΙΝΙΚΑΣ
- ΚΑΤΑΡΓΟΥΜΕΝΟ ΔΕΝΤΡΟ
- ΣΧΑΡΕΣ ΔΕΝΤΡΩΝ Φ100
- ΝΕΑ ΦΩΤΙΣΤΙΚΑ ΣΩΜΑΤΑ KOSMOS ΣΕ ΙΣΤΟ 6 μ.
- ΝΕΑ ΦΩΤΙΣΤΙΚΑ ΣΩΜΑΤΑ KALOS ΣΕ ΙΣΤΟ 4 μ.
- ΝΕΑ ΦΩΤΙΣΤΙΚΑ ΣΠΟΤ ΣΕ ΣΤΑΣΕΙΣ ΛΕΩΦΟΡΕΙΩΝ
- ΝΕΑ ΕΝΔΟΔΑΠΕΔΙΑ ΦΩΤΙΣΤΙΚΑ
- ΠΙΛΑΡ
- ΦΡΕΑΤΙΟ
- ΦΡΕΑΤΙΟ ΜΕ ΓΕΙΩΣΗ
- ΚΟΛΩΝΑ ΔΕΗ
- ΜΕΤΑΤΟΠΙΣΜΕΝΗ ΚΟΛΩΝΑ ΔΕΗ
- ΥΔΑΤΙΝΟΙ ΠΙΔΑΚΕΣ
- ΠΑΓΚΑΚΙΑ
- ΣΧΑΡΕΣ ΦΡΕΑΤΙΩΝ ΥΔΡΟΣΥΛΛΟΓΗΣ
- ΚΑΔΟΙ ΜΙΚΡΟΑΠΟΡΡΙΜΜΑΤΩΝ

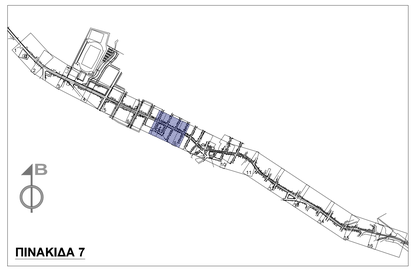

ΚΛΕΙΔΑ :

ΑΝΑΘΕΩΡΗΣΗ	Α/Α	ΗΜΕΡΟΜΗΝΙΑ	ΟΝΟΜΑ	ΥΠΟΓΡΑΦΗ	ΠΕΡΙΓΡΑΦΗ
	0				
	1				
	2				

ΕΡΓΟ :

ΑΝΑΠΛΑΣΗ ΤΗΣ ΛΕΩΦΟΡΟΥ ΑΘΗΝΩΝ - ΣΟΥΝΙΟΥ, ΤΩΝ ΚΑΘΕΤΩΝ ΟΔΩΝ ΚΑΙ ΟΜΟΡΩΝ ΠΛΑΤΕΙΩΝ ΕΝΤΟΣ ΣΧΕΔΙΟΥ ΠΟΛΕΩΣ ΚΕΡΑΤΕΑΣ

ΘΕΣΗ : ΚΕΡΑΤΕΑ

ΕΡΓΟΔΟΤΗΣ : ΕΛΛΗΝΙΚΗ ΔΗΜΟΚΡΑΤΙΑ | ΔΗΜΟΣ ΛΑΥΡΕΩΤΙΚΗΣ

ΜΕΛΕΤΗ : ΚΥΚΛΟΦΟΡΙΑΚΗ

ΣΤΑΔΙΟ ΜΕΛΕΤΗΣ : ΟΡΙΣΤΙΚΗ ΜΕΛΕΤΗ

ΤΙΤΛΟΣ ΣΧΕΔΙΟΥ : ΟΡΙΖΟΝΤΙΟΓΡΑΦΙΑ ΣΗΜΑΝΣΗΣ 7/16

ΚΩΔΙΚΟΣ ΣΧΕΔΙΟΥ : ΚΥΚ-07

ΗΜΕΡΟΜΗΝΙΑ : ΜΑΪΟΣ 2025

ΚΛΙΜΑΚΑ : 1:200

ΣΧΕΔΙΑΣΘΗΚΕ : ΕΛΕΓΧΘΗΚΕ : ΚΩΔΙΚΟΣ ΕΡΓΟΥ : 181802

studio75 ARCHITECTURE & ENGINEERING
Λ. ΜΕΣΟΓΕΙΩΝ 73, Τ.Κ. 115 26, ΑΘΗΝΑ
ΤΗΛ: 2106726193, 2106742630 - FAX: 2106746791 - email: studio75@studio75.gr - www.studio75.gr

ΑΡΧΙΤΕΚΤΟΝΙΚΗ ΜΕΛΕΤΗ: studio75

ΚΥΚΛΟΦΟΡΙΑΚΗ ΜΕΛΕΤΗ: ΠΕΤΡΟΣ ΠΑΠΑΘΑΝΑΣΟΠΟΥΛΟΣ

ΜΕΛΕΤΗ Η/Μ ΕΓΚΑΤΑΣΤΑΣΕΩΝ: ΠΑΡΙΣ ΜΗΤΣΟΥΔΗΣ

ΦΥΤΟΤΕΧΝΙΚΗ ΜΕΛΕΤΗ: ΛΕΥΤΕΡΗΣ ΚΑΤΣΟΥΛΑΚΟΣ

ΣΦΡΑΓΙΔΑ - ΥΠΟΓΡΑΦΗ: PETROS PAPATHANASOPOULOS

Digitally signed by PETROS PAPATHANASOPOULOS
Date: 2025.08.26 11:42:30 +03'00'

ΠΕΤΡΟΣ ΑΝΤ. ΠΑΠΑΘΑΝΑΣΟΠΟΥΛΟΣ
ΑΓΡ. - ΤΟΠΟΓΡΑΦΟΣ ΜΗΧΑΝΙΚΟΣ Ε.Μ.Π
ΜΕΛΟΣ Τ.Ε.Ε. ΕΓΓΕΓΡΑΜΜΕΝΟΣ ΜΗΤΡΩΟΥ 62500
ΜΙΑΟΥΛΗ 12, ΑΜΑΡΟΥΣΙΟ - ΤΗΛ. 210 8021024
ΑΦΜ: 046291153 - ΔΟΥ: ΑΜΑΡΟΥΣΙΟΥ

ΘΕΩΡΗΘΗΚΕ Ο ΑΝ. ΔΙΕΥΘΥΝΤΗΣ Τ.Υ

EVANGELOS LIOUMIS
26/08/2025 17:03