




ΥΠΟΜΝΗΜΑ

ΝΕΑ ΠΙΝΑΚΙΔΑ ΚΙΝΔΥΝΟΥ	ΔΙΠΛΗ ΣΥΝΕΧΗΣ ΓΡΑΜΜΗ ΑΠΑΓΟΡΕΥΣΗΣ ΠΡΟΣΠΕΡΑΣΗΣ (S1-S1: διπλή συνεχής γραμμή πλάτους 0,12-0,12 μ.)
ΝΕΑ ΡΥΘΜΙΣΤΙΚΗ ΠΙΝΑΚΙΔΑ	B1: ΣΥΝΕΧΗΣ ΓΡΑΜΜΗ πλάτους 0,50 μ.
ΝΕΑ ΠΡΟΣΘΕΤΗ ΠΙΝΑΚΙΔΑ	B: ΣΥΝΕΧΗΣ ΓΡΑΜΜΗ πλάτους 0,20 μ.
ΥΦΙΣΤΑΜΕΝΗ ΠΙΝΑΚΙΔΑ ΠΟΥ ΔΙΑΤΗΡΕΙΤΑΙ ΜΕ ΑΝΤΙΚΑΤΑΣΤΑΣΗ	S1: ΣΥΝΕΧΗΣ ΓΡΑΜΜΗ πλάτους 0,12 μ.
ΥΦΙΣΤΑΜΕΝΗ ΠΙΝΑΚΙΔΑ ΠΟΥ ΚΑΤΑΡΓΕΙΤΑΙ ΜΑΖΙ ΜΕ ΤΟΝ ΙΣΤΟ	S1-3/3 : ΔΙΑΚΕΚΟΜΜΕΝΗ ΓΡΑΜΜΗ πλάτους 0,12 μ. με 3 μ. γραμμή και 3 μ. κενό
ΥΦΙΣΤΑΜΕΝΗ ΠΙΝΑΚΙΔΑ ΠΟΥ ΚΑΤΑΡΓΕΙΤΑΙ ΜΑΖΙ ΜΕ ΤΟΝ ΙΣΤΟ	B-1,5/1,5 : ΔΙΑΚΕΚΟΜΜΕΝΗ ΓΡΑΜΜΗ πλάτους 0,20 μ. με 1,5 μ. γραμμή και 1,5 μ. κενό
ΑΝΑΚΛΑΣΤΗΡΕΣ ΟΔΟΣΤΡΩΜΑΤΟΣ ΜΟΝΗΣ ΟΨΗΣ	S1-3/3 : ΔΙΑΚΕΚΟΜΜΕΝΗ ΓΡΑΜΜΗ πλάτους 0,12 μ. με 3 μ. γραμμή και 3 μ. κενό
ΑΝΑΚΛΑΣΤΗΡΕΣ ΟΔΟΣΤΡΩΜΑΤΟΣ ΔΙΠΛΗΣ ΟΨΗΣ	B-1,5/1,5 : ΔΙΑΚΕΚΟΜΜΕΝΗ ΓΡΑΜΜΗ πλάτους 0,20 μ. με 1,5 μ. γραμμή και 1,5 μ. κενό
ΒΕΛΗ ΟΡΙΖΟΝΤΙΑΣ ΣΗΜΑΝΣΗΣ	ΔΙΑΓΡΑΜΜΙΣΗ ΕΠΙΦΑΝΕΙΑΣ ΑΠΟΚΛΕΙΣΜΟΥ ΟΔΟΣΤΡΩΜΑΤΟΣ
ΔΙΑΒΑΣΗ ΠΕΖΩΝ	

ΥΠΟΜΝΗΜΑ

ΧΥΤΟ ΒΟΤΣΑΛΟΤΟ ΜΕ ΑΝΟΙΧΤΟΧΡΩΜΟ ΒΟΤΣΑΛΟ	ΠΡΟΥΝΟΣ
ΧΥΤΟ ΒΟΤΣΑΛΟΤΟ ΜΕ ΣΚΟΥΡΟΧΡΩΜΟ ΒΟΤΣΑΛΟ	ΜΕΛΙΚΟΚΙΑ
ΧΑΜΗΛΗ ΦΥΤΕΥΣΗ	ΑΚΑΚΙΑ ΚΩΝΠΟΛΕΩΣ
ΚΥΒΟΛΙΘΟΣ ΣΕ ΑΠΟΧΡΩΣΗ ΠΑΛΑΙΔΜΕΝΟΥ ΜΠΕΖ ΔΙΑΣΤΑΣΕΩΝ 15x15x8 εκ.	ΝΕΡΑΤΖΙΑ
ΚΥΒΟΛΙΘΟΣ ΣΕ ΑΠΟΧΡΩΣΗ ΠΑΛΑΙΔΜΕΝΟΥ ΓΚΡΙ ΔΙΑΣΤΑΣΕΩΝ 15x15x8 εκ.	ΥΦΙΣΤΑΜΕΝΟ ΜΕΓΑΛΟ ΔΕΝΤΡΟ ΠΟΥ ΑΣΙΟΛΟΓΕΙΤΑΙ ΝΑ ΜΕΙΝΕΙ
ΑΣΦΑΛΤΟΣ	ΥΦΙΣΤΑΜΕΝΟΣ ΠΛΑΤΑΝΟΣ
ΠΡΟΚΑΤΑΣΚΕΥΑΣΜΕΝΟ ΚΡΑΣΠΕΔΟ ΑΠΟ ΣΠΙΛΙΣΜΕΝΟ ΣΚΥΡΩΜΑ ΕΠΙΣΤΡΩΣΗ ΜΕ ΦΙΛΕΤΟ ΣΚΥΡΩΜΑΤΟΣ ΠΛΑΤΟΥΣ 20 εκ.	ΥΦΙΣΤΑΜΕΝΟ ΠΕΥΚΟ
ΟΔΗΓΟΣ ΚΑΤΕΥΘΥΝΣΗΣ ΑΤΟΜΩΝ ΜΕ ΠΡΟΒΛΗΜΑΤΑ ΟΡΑΣΗΣ ΑΠΟ ΕΙΔΙΚΕΣ ΣΤΙΜΕΤΟΠΛΑΚΕΣ	ΚΑΤΑΡΓΟΥΜΕΝΟΣ ΦΟΙΝΙΚΑΣ
ΡΑΜΠΕΣ Α.Μ.Κ.	ΚΑΤΑΡΓΟΥΜΕΝΟ ΔΕΝΤΡΟ
ΙΔΙΩΤΙΚΗ ΣΤΑΘΜΕΥΣΗ	ΣΧΑΡΕΣ ΔΕΝΤΡΩΝ Φ100
ΕΠΙΠΛΩΔΙΟ ΑΝΟΔΟΥ ΣΤΟ ΠΕΖΟΔΡΟΜΙΟ ΑΠΟ ΣΠΙΛΙΣΜΕΝΟ ΣΚΥΡΩΜΑ ΔΙΑΣΤΑΣΕΩΝ 75x30 εκ.	ΝΕΑ ΦΩΤΙΣΤΙΚΑ ΣΩΜΑΤΑ ΚΟΣΜΟΣ ΣΕ ΙΣΤΟ 5 μ.
ΥΦΙΣΤΑΜΕΝΟ ΚΡΑΣΠΕΔΟ	ΝΕΑ ΦΩΤΙΣΤΙΚΑ ΣΩΜΑΤΑ ΚΑΛΟΣ ΣΕ ΙΣΤΟ 4 μ.
ΡΥΜΟΤΟΜΙΚΗ ΓΡΑΜΜΗ	ΝΕΑ ΦΩΤΙΣΤΙΚΑ ΣΠΟΤ ΣΕ ΣΤΑΞΕΙΣ ΛΕΩΦΟΡΕΙΩΝ
ΘΕΣΗ ΣΤΑΘΜΕΥΣΗΣ Α.Μ.Κ.	ΝΕΑ ΕΝΔΟΔΑΠΕΔΙΑ ΦΩΤΙΣΤΙΚΑ
ΣΤΑΣΗ ΛΕΩΦΟΡΕΙΩΝ	ΠΑΛΑΡ
ΚΟΥΒΟΥΚΛΙΟ ΟΔΗΓΩΝ ΤΑΧΙ	ΦΡΕΑΤΙΟ
ΠΟΔΗΛΑΤΟΣΤΑΣΙΑ	ΦΡΕΑΤΙΟ ΜΕ ΓΕΙΩΣΗ
ΜΕΤΑΛΛΙΚΕΣ ΛΑΜΕΣ ΠΑΧΟΥΣ 1 εκ.	ΚΟΛΩΝΑ ΔΕΗ
ΗΜΙΑΥΤΟΜΑΤΑ ΒΥΘΙΖΟΜΕΝΑ ΚΟΛΩΝΑΚΙΑ Φ200 ΚΑΙ ΥΨΟΥΣ 50 εκ.	ΜΕΤΑΤΟΠΙΣΜΕΝΗ ΚΟΛΩΝΑ ΔΕΗ
	ΥΔΑΤΙΝΟΙ ΠΙΔΑΚΕΣ
	ΠΑΓΚΑΚΙΑ
	ΣΧΑΡΕΣ ΦΡΕΑΤΙΩΝ ΥΔΡΟΣΥΛΛΟΓΗΣ
	ΚΑΔΟΙ ΜΙΚΡΟΑΠΟΡΡΙΜΜΑΤΩΝ

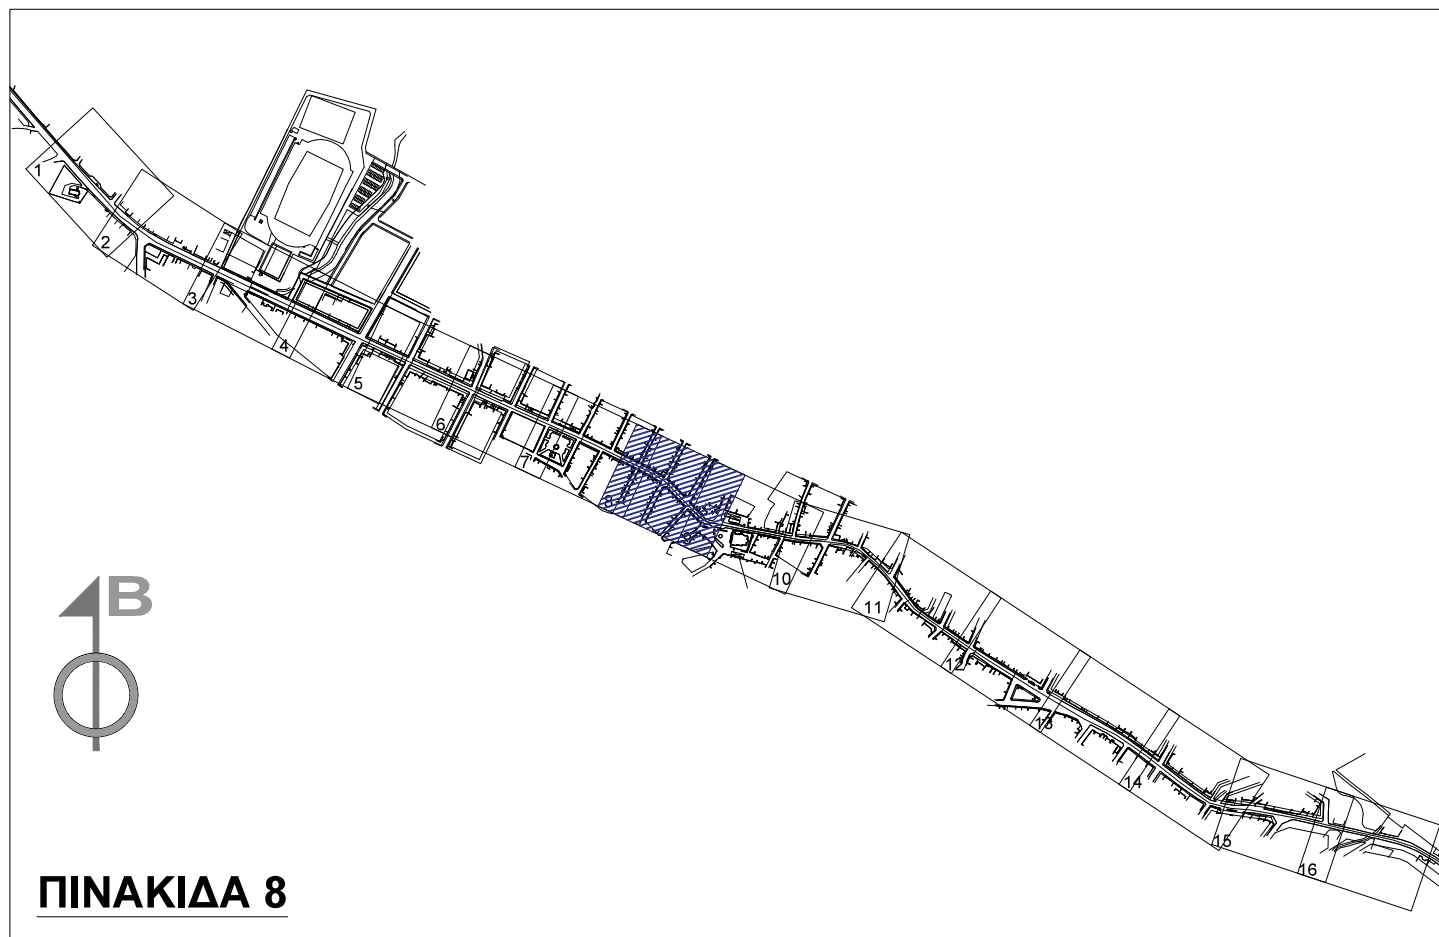

ΠΙΝΑΚΙΔΑ 8

ΚΕΡΑΤΕΑ

ΑΝΑΠΛΑΣΗ ΤΗΣ ΛΕΩΦΟΡΟΥ ΑΘΗΝΩΝ - ΣΟΥΝΙΟΥ, ΤΩΝ ΚΑΘΕΤΩΝ ΟΔΩΝ ΚΑΙ ΟΜΟΡΩΝ ΠΛΑΤΕΙΩΝ ΕΝΤΟΣ ΣΧΕΔΙΟΥ ΠΟΛΕΩΣ ΚΕΡΑΤΕΑΣ

ΚΕΡΑΤΕΑ

ΕΛΛΗΝΙΚΗ ΔΗΜΟΚΡΑΤΙΑ | ΔΗΜΟΣ ΛΑΥΡΕΩΤΙΚΗΣ

ΜΕΛΕΤΗ: ΚΥΚΛΟΦΟΡΙΑΚΗ

ΕΤΑΙΡΟ ΜΕΛΕΤΗΣ: ΟΡΓΕΙΝΗ ΜΕΛΕΤΗ

ΤΙΤΛΟΣ ΣΧΕΔΙΟΥ: ΟΡΙΖΟΝΤΙΟΓΡΑΦΙΑ ΣΗΜΑΝΣΗΣ 8/16

ΚΩΔΙΚΟΣ ΣΧΕΔΙΟΥ: ΚΥΚ-08

ΗΜΕΡΟΜΗΝΙΑ: ΜΑΪΟΣ 2025

ΚΛΙΜΑΚΑ: 1:200

ΣΧΕΔΙΑΣΤΗΣ: ΕΛΕΥΘΕΡΙΟΣ

ΚΩΔΙΚΟΣ ΕΡΓΟΥ: 101802

ΑΡΧΙΤΕΚΤΟΝΙΚΗ ΜΕΛΕΤΗ: ΕΛΕΥΘΕΡΙΟΣ

ΚΥΚΛΟΦΟΡΙΑΚΗ ΜΕΛΕΤΗ: ΠΕΤΡΟΣ ΠΑΠΑΘΑΝΑΣΟΠΟΥΛΟΣ

ΜΕΛΕΤΗ ΝΜ ΕΚΑΤΑΣΤΑΣΕΩΝ: ΠΑΡΙΣ ΜΗΤΣΟΥΔΗΣ

ΦΥΤΟΤΕΧΝΙΚΗ ΜΕΛΕΤΗ: ΛΕΥΤΕΡΗΣ ΚΑΤΣΟΥΛΑΚΟΣ

ΕΡΓΟΝΟΜΙΑ: ΕΛΕΥΘΕΡΙΟΣ

ΕΡΓΟΝΟΜΙΑ: ΕΛΕΥΘΕΡΙΟΣ

ΕΡΓΟΝΟΜΙΑ: ΕΛΕΥΘΕΡΙΟΣ