


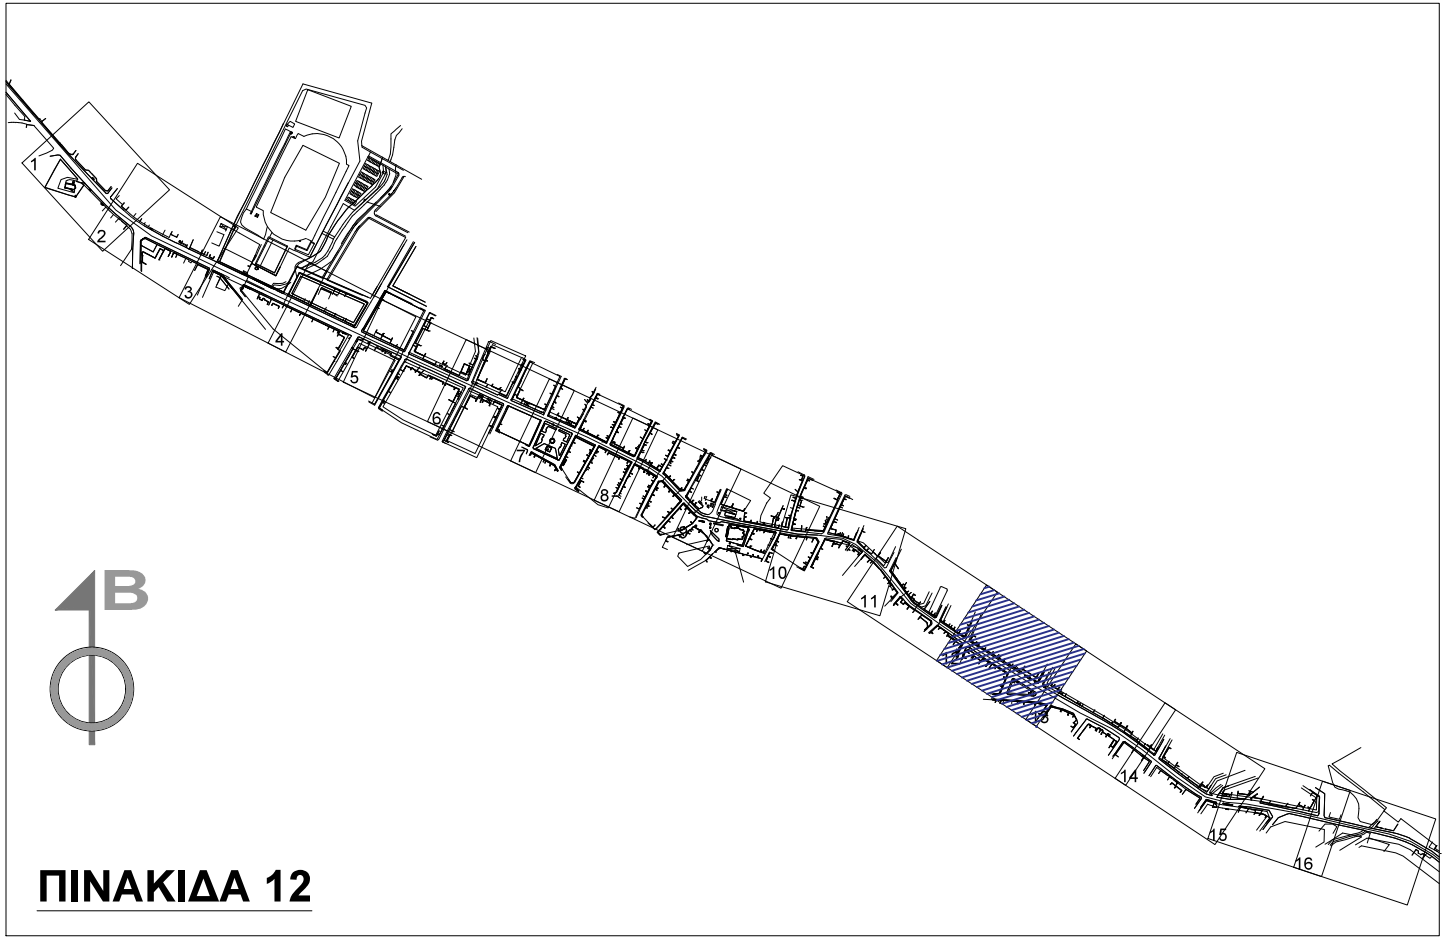

ΥΠΟΜΝΗΜΑ	
	ΧΥΤΟ ΒΟΤΣΑΛΩΤΟ, ΜΕ ΑΝΟΙΧΤΟΧΡΩΜΟ ΒΟΤΣΑΛΩ
	ΧΥΤΟ ΒΟΤΣΑΛΩΤΟ, ΜΕ ΣΚΟΥΡΟΧΡΩΜΟ ΒΟΤΣΑΛΩ
	ΧΑΜΗΛΗ ΦΥΤΕΥΣΗ
	ΚΥΒΟΛΙΘΟΣ ΣΕ ΑΠΟΧΡΩΣΗ ΠΑΛΑΙΟΜΕΝΟΥ ΜΠΕΖ ΔΙΑΣΤΑΣΕΩΝ 15x15x8 εκ.
	ΚΥΒΟΛΙΘΟΣ ΣΕ ΑΠΟΧΡΩΣΗ ΠΑΛΑΙΟΜΕΝΟΥ ΓΚΡΙ ΔΙΑΣΤΑΣΕΩΝ 15x15x8 εκ.
	ΑΣΦΑΛΤΟΣ
	ΠΡΟΚΑΤΑΣΚΕΥΑΣΜΕΝΟ ΚΡΑΣΠΕΔΟ ΑΠΟ ΟΠΙΣΜΕΝΟ ΣΚΥΡΟΔΕΜΑ
	ΕΠΙΤΡΟΣΗ ΜΕ ΦΙΑΛΕΤΟ ΣΚΥΡΟΔΕΜΑΤΟΣ ΠΛΑΤΟΥΣ 20 εκ.
	ΟΔΗΓΟΣ ΚΑΤΕΥΘΥΝΣΗΣ ΑΤΟΜΩΝ ΜΕ ΠΡΟΒΛΗΜΑΤΑ ΟΡΑΣΗΣ ΑΠΟ ΕΙΔΙΚΕΣ ΤΣΙΜΕΝΤΟΠΛΑΚΕΣ
	ΡΑΜΠΕΣ Α.Μ.Κ.
	ΠΡΟΥΝΟΣ
	ΜΕΛΙΝΚΟΚΙΑ
	ΑΚΑΚΙΑ ΚΟΝΙΠΟΛΕΩΣ
	ΝΕΡΑΤΣΙΑ
	ΥΦΙΣΤΑΜΕΝΟ ΜΕΓΑΛΟ ΔΕΝΤΡΟ ΠΟΥ ΑΣΙΔΟΛΟΓΕΙΤΑΙ ΝΑ ΜΕΙΝΕΙ
	ΥΦΙΣΤΑΜΕΝΟΣ ΠΛΑΤΑΝΟΣ
	ΥΦΙΣΤΑΜΕΝΟ ΠΕΥΚΟ
	ΚΑΤΑΡΓΟΥΜΕΝΟΣ ΦΟΙΝΙΚΑΣ
	ΚΑΤΑΡΓΟΥΜΕΝΟ ΔΕΝΤΡΟ
	ΣΧΑΡΕΣ ΔΕΝΤΡΩΝ Φ100
	ΝΕΑ ΦΟΤΙΣΤΙΚΑ ΣΩΜΑΤΑ ΚΟΣΜΟΣ ΣΕ ΊΣΤΟ 6 μ.
	ΝΕΑ ΦΟΤΙΣΤΙΚΑ ΣΩΜΑΤΑ ΚΑΛΟΣ ΣΕ ΊΣΤΟ 4 μ.
	ΝΕΑ ΦΟΤΙΣΤΙΚΑ ΣΠΟΤ ΣΕ ΣΤΑΣΕΙΣ ΛΕΩΦΟΡΕΙΩΝ
	ΝΕΑ ΕΝΔΟΔΕΛΕΙΑ ΦΟΤΙΣΤΙΚΑ
	ΠΛΑΡ
	ΦΡΕΑΤΙΟ
	ΦΡΕΑΤΙΟ ΜΕ ΓΕΙΩΣΗ
	ΚΟΛΩΝΑ ΔΕΗ
	ΜΕΤΑΤΟΠΙΣΜΕΝΗ ΚΟΛΩΝΑ ΔΕΗ
	ΥΔΑΤΙΝΟΙ ΠΙΔΑΚΕΣ
	ΠΑΓΚΑΚΙΑ
	ΣΧΑΡΕΣ ΦΡΕΑΤΙΩΝ ΥΔΡΟΣΥΛΛΟΓΗΣ
	ΚΑΘΩΙ ΜΙΚΡΟΑΠΟΡΙΣΜΑΤΩΝ



ΠΙΝΑΚΙΔΑ 12



ΥΠΟΜΝΗΜΑ	
	ΝΕΑ ΠΙΝΑΚΙΔΑ ΚΙΝΔΥΝΟΥ
	ΝΕΑ ΡΥΘΜΙΣΤΙΚΗ ΠΙΝΑΚΙΔΑ
	ΝΕΑ ΠΡΟΣΘΕΤΗ ΠΙΝΑΚΙΔΑ
	ΥΦΙΣΤΑΜΕΝΗ ΠΙΝΑΚΙΔΑ ΠΟΥ ΔΙΑΤΗΡΕΙΤΑΙ ΜΕ ΑΝΤΙΚΑΤΑΣΤΑΣΗ
	ΥΦΙΣΤΑΜΕΝΗ ΠΙΝΑΚΙΔΑ ΠΟΥ ΚΑΤΑΡΓΕΙΤΑΙ ΜΑΖΙ ΜΕ ΤΟΝ ΊΣΤΟ
	ΑΝΑΚΛΑΣΤΗΡΕΣ ΟΔΟΣΤΡΩΜΑΤΟΣ ΜΟΝΗΣ ΟΥΧΗΣ
	ΑΝΑΚΛΑΣΤΗΡΕΣ ΟΔΟΣΤΡΩΜΑΤΟΣ ΔΙΠΛΗΣ ΟΥΧΗΣ
	ΒΕΛΗ ΟΡΙΖΟΝΤΙΑΣ ΣΗΜΑΝΣΗΣ
	ΔΙΑΒΑΣΗ ΠΕΖΩΝ
	ΔΙΠΛΗ ΣΥΝΕΧΗΣ ΓΡΑΜΜΗ ΑΠΑΓΟΡΕΥΣΗΣ ΠΡΟΣΠΕΡΑΣΗΣ (S1-S1: διπλή συνεχής γραμμή πλάτους 0.12-0.12 μ.)
	B1: ΣΥΝΕΧΗΣ ΓΡΑΜΜΗ πλάτους 0.50 μ.
	B: ΣΥΝΕΧΗΣ ΓΡΑΜΜΗ πλάτους 0.20 μ.
	S1: ΣΥΝΕΧΗΣ ΓΡΑΜΜΗ πλάτους 0.12 μ.
	S1-3/3 : ΔΙΑΚΕΚΟΜΜΕΝΗ ΓΡΑΜΜΗ πλάτους 0.12 μ. με 3 μ. γραμμή και 3 μ. κενό
	B-1.5/1.5 : ΔΙΑΚΕΚΟΜΜΕΝΗ ΓΡΑΜΜΗ πλάτους 0.20 μ. με 1.5 μ. γραμμή και 1.5 μ. κενό
	ΔΙΑΓΡΑΜΜΙΣΗ ΕΠΙΦΑΝΕΙΑΣ ΑΠΟΚΛΕΙΣΜΟΥ ΟΔΟΣΤΡΩΜΑΤΟΣ

ΠΙΝΑΚΙΔΑ 12

ΑΔΑ	ΗΜΕΡΟΜΗΝΙΑ	ΟΝΟΜΑ	ΥΠΟΓΡΑΦΗ	ΠΕΡΙΓΡΑΦΗ
1	2	3	4	5
6	7	8	9	10
11	12	13	14	15
996	997	998	999	1000