

ΝΕΑ ΠΙΝΑΚΙΔΑ ΚΙΝΔΥΝΟΥ

ΝΕΑ ΡΥΘΜΙΣΤΙΚΗ ΠΙΝΑΚΙΔΑ

ΝΕΑ ΠΡΟΣΘΕΤΗ ΠΙΝΑΚΙΔΑ

ΥΦΙΣΤΑΜΕΝΗ ΠΙΝΑΚΙΔΑ ΠΟΥ ΔΙΑΤΗΡΕΙΤΑΙ ΜΕ ΑΝΤΙΚΑΤΑΣΤΑΣΗ

ΥΦΙΣΤΑΜΕΝΗ ΠΙΝΑΚΙΔΑ ΠΟΥ ΚΑΤΑΡΓΕΙΤΑΙ ΜΑΖΙ ΜΕ ΤΟΝ ΙΣΤΟ

ΔΙΠΛΗ ΣΥΝΕΧΗΣ ΓΡΑΜΜΗ ΑΠΑΓΟΡΕΥΣΗΣ ΠΡΟΣΠΕΡΑΣΗΣ (S1-S1: διπλή συνεχής γραμμή πλάτους 0.12-0.12 μ.)

B1: ΣΥΝΕΧΗΣ ΓΡΑΜΜΗ πλάτους 0.50 μ.

B: ΣΥΝΕΧΗΣ ΓΡΑΜΜΗ πλάτους 0.20 μ.

S1: ΣΥΝΕΧΗΣ ΓΡΑΜΜΗ πλάτους 0.12 μ.

S1-3/3 : ΔΙΑΚΕΚΟΜΜΕΝΗ ΓΡΑΜΜΗ πλάτους 0.12 μ. με 3 μ. γραμμή και 3 μ. κενό

B-1.5/1.5 : ΔΙΑΚΕΚΟΜΜΕΝΗ ΓΡΑΜΜΗ πλάτους 0.20 μ. με 1.5 μ. γραμμή και 1.5 μ. κενό

ΔΙΑΓΡΑΜΜΙΣΗ ΕΠΙΦΑΝΕΙΑΣ ΑΠΟΚΛΕΙΣΜΟΥ ΟΔΟΣΤΡΩΜΑΤΟΣ

ΒΕΛΗ ΟΡΙΖΟΝΤΙΑΣ ΣΗΜΑΝΣΗΣ

ΔΙΑΒΑΣΗ ΠΕΖΩΝ

Ο.Τ. 253

ΧΥΤΟ ΒΟΤΣΑΛΩΤΟ, ΜΕ ΑΝΟΙΚΤΟΧΩΡΟΜΟ ΒΟΤΣΑΛΟ

ΧΥΤΟ ΒΟΤΣΑΛΩΤΟ, ΜΕ ΣΚΟΥΡΟΧΩΡΟΜΟ ΒΟΤΣΑΛΟ

ΧΑΜΗΛΗ ΦΥΤΕΥΣΗ

ΚΥΒΟΛΙΘΟΣ ΣΕ ΑΠΟΧΡΩΣΗ ΠΑΛΑΙΩΜΕΝΟΥ ΜΠΕΣ ΔΙΑΣΤΑΣΕΩΝ 15x15x8 εκ.

ΚΥΒΟΛΙΘΟΣ ΣΕ ΑΠΟΧΡΩΣΗ ΠΑΛΑΙΩΜΕΝΟΥ ΓΚΡΙ ΔΙΑΣΤΑΣΕΩΝ 15x15x6 εκ.

ΑΣΦΑΛΤΟΣ

ΠΡΟΚΑΤΑΣΚΕΥΑΣΜΕΝΟ ΚΡΑΣΠΕΔΟ ΑΠΟ ΟΠΛΙΣΜΕΝΟ ΣΚΥΡΟΔΕΜΑ

ΕΠΙΣΤΡΩΣΗ ΜΕ ΦΙΛΕΤΟ ΣΚΥΡΟΔΕΜΑΤΟΣ ΠΛΑΤΟΥΣ 20 εκ.

ΟΔΗΓΟΣ ΚΑΤΕΥΘΥΝΣΗΣ ΑΤΟΜΩΝ ΜΕ ΠΡΟΒΛΗΜΑΤΑ ΟΡΑΣΗΣ ΑΠΟ ΕΙΔΙΚΕΣ ΤΣΙΜΕΝΤΟΠΛΑΚΕΣ

ΡΑΜΠΕΣ Α.Μ.Κ.

ΙΔΙΩΤΙΚΗ ΣΤΑΘΜΕΥΣΗ

ΕΜΠΟΔΙΟ ΑΝΟΔΟΥ ΣΤΟ ΠΕΖΟΔΡΟΜΙΟ ΑΠΟ ΣΙΜΗΡΟΣΣΑΛΙΝΑ Φ42 ΔΙΑΣΤΑΣΕΩΝ 75x50 εκ.

ΥΦΙΣΤΑΜΕΝΟ ΚΡΑΣΠΕΔΟ

ΡΥΘΜΟΤΟΜΙΚΗ ΓΡΑΜΜΗ

ΘΕΣΗ ΣΤΑΘΜΕΥΣΗΣ Α.Μ.Κ.

ΣΤΑΣΗ ΛΕΩΦΟΡΕΙΩΝ

ΚΟΥΒΟΥΚΛΟ ΟΔΗΓΩΝ ΤΑΧΙ

ΠΟΛΥΛΟΤΕΤΑΣΙΑ

ΜΕΤΑΛΛΙΚΕΣ ΛΑΜΕΣ ΠΛΑΧΟΥΣ 1 εκ.

ΗΜΙΑΥΤΟΜΑΤΑ ΒΥΘΙΖΟΜΕΝΑ ΚΟΛΩΝΑΚΙΑ Φ220 ΚΑΙ ΥΨΟΥΣ 50 εκ.

ΠΡΟΥΝΟΣ

ΜΕΛΑΙΟΚΙΑ

ΑΚΑΚΙΑ ΚΩΝΙΠΟΛΕΩΣ

ΝΕΡΑΤΣΙΑ

ΥΦΙΣΤΑΜΕΝΟ ΜΕΓΑΛΟ ΔΕΝΤΡΟ ΠΟΥ ΑΞΙΟΛΟΓΕΙΤΑΙ ΝΑ ΜΕΙΝΕΙ

ΥΦΙΣΤΑΜΕΝΟΣ ΠΛΑΤΑΝΟΣ

ΥΦΙΣΤΑΜΕΝΟ ΠΕΥΚΟ

ΚΑΤΑΡΓΟΥΜΕΝΟΣ ΦΟΙΝΙΚΑΣ

ΚΑΤΑΡΓΟΥΜΕΝΟ ΔΕΝΤΡΟ

ΣΧΑΡΕΣ ΔΕΝΤΡΩΝ Φ100

ΝΕΑ ΦΩΤΙΣΤΙΚΑ ΣΩΜΑΤΑ ΚΟΣΜΟΣ ΣΕ ΙΣΤΟ 6 μ.

ΝΕΑ ΦΩΤΙΣΤΙΚΑ ΣΩΜΑΤΑ ΚΑΛΟΣ ΣΕ ΙΣΤΟ 4 μ.

ΝΕΑ ΦΩΤΙΣΤΙΚΑ ΣΤΟΤ ΣΕ ΣΤΑΞΕΙΣ ΛΕΩΦΟΡΕΙΩΝ

ΝΕΑ ΕΝΔΟΔΕΛΕΙΑ ΦΩΤΙΣΤΙΚΑ

ΠΛΑΡ

ΦΡΕΑΤΙΟ

ΦΡΕΑΤΙΟ ΜΕ ΓΕΙΩΣΗ

ΚΟΛΩΝΑ ΔΕΗ


ΜΕΤΑΤΟΠΙΣΜΕΝΗ ΚΟΛΩΝΑ ΔΕΗ

ΥΔΑΤΙΝΟΙ ΠΙΔΑΚΕΣ

ΠΑΓΚΑΚΙΑ

ΣΧΑΡΕΣ ΦΡΕΑΤΙΩΝ ΥΔΡΟΣΥΛΛΟΓΗΣ

ΚΑΔΟΙ ΜΙΚΡΟΑΠΟΡΡΙΜΜΑΤΩΝ

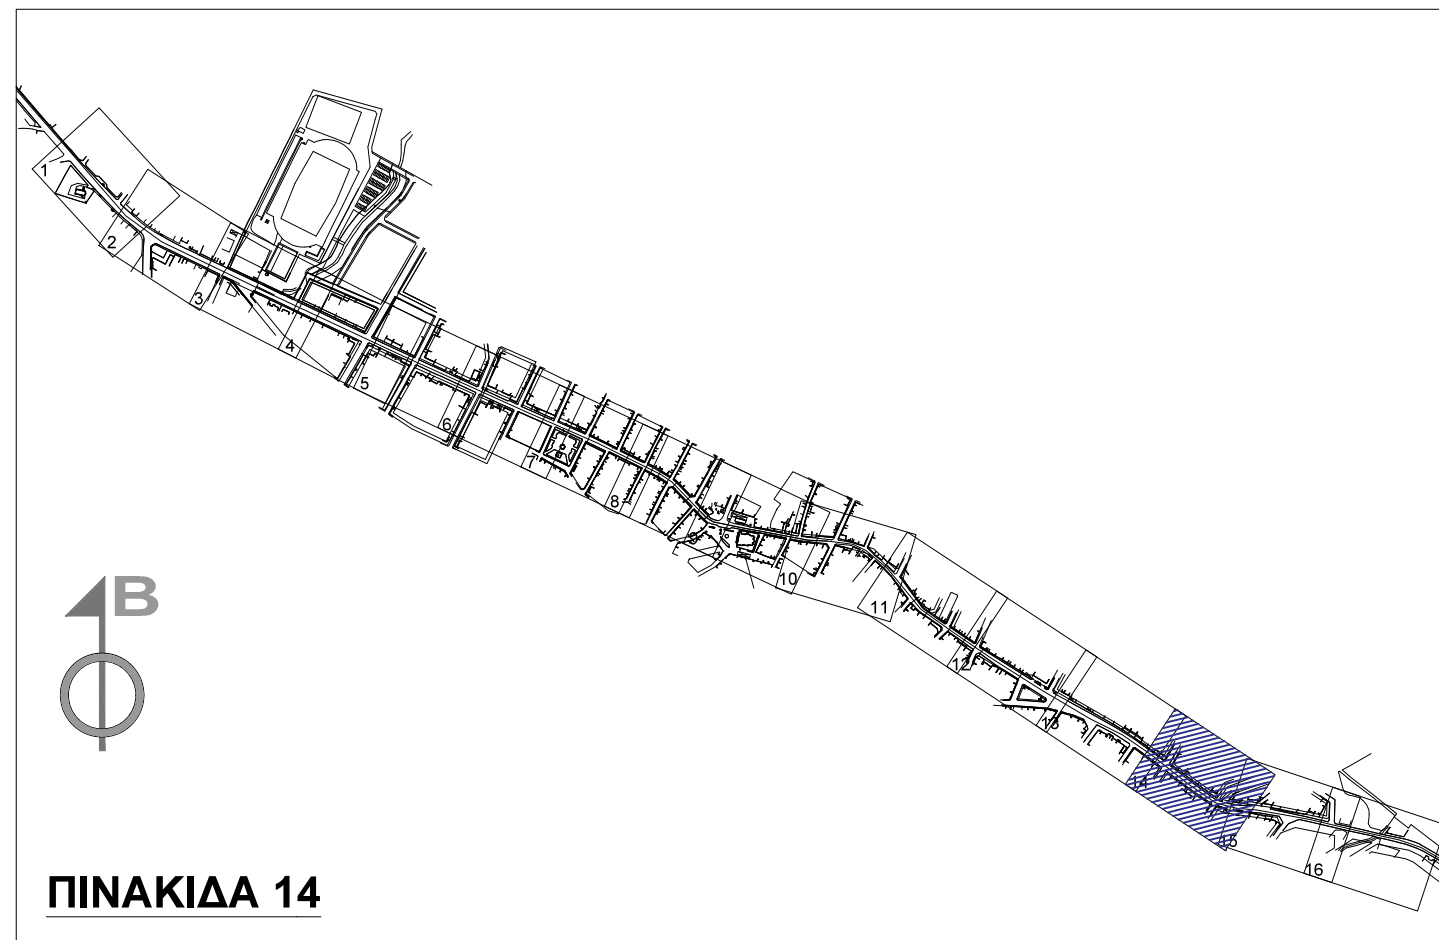

ΠΙΝΑΚΙΔΑ 14



ΑΔΑ	ΗΜΕΡΟΜΗΝΙΑ	ΟΙΚΟΣ	ΥΠΟΓΡΑΦΗ	ΠΕΡΙΓΡΑΦΗ
ΑΔΑ	14/16			
ΕΡΓΟ:				
ΑΝΑΠΛΑΣΗ ΤΗΣ ΛΕΩΦΟΡΟΥ ΑΘΗΝΩΝ - ΣΟΥΝΙΟΥ, ΤΩΝ ΚΑΘΕΤΩΝ ΟΔΩΝ ΚΑΙ ΟΜΟΡΩΝ ΠΛΑΤΕΙΩΝ ΕΝΤΟΣ ΣΧΕΔΙΟΥ ΠΟΛΕΩΣ ΚΕΡΑΤΕΑΣ				
ΠΕΡΙ:				
ΚΕΡΑΤΕΑ				
ΕΡΓΟΔΟΤΗΣ:				
ΕΛΛΗΝΙΚΗ ΔΗΜΟΚΡΑΤΙΑ ΔΗΜΟΣ ΛΑΥΡΕΩΤΙΚΗΣ				
ΜΕΛΕΤΗ:				
ΚΥΚΛΟΦΟΡΙΑΚΗ				
ΕΠΙΣΤΗΤΙΚΗ ΜΕΛΕΤΗ				
ΤΙΤΛΟΣ ΣΧΕΔΙΟΥ:				
ΟΡΙΖΟΝΤΙΟΓΡΑΦΙΑ ΣΗΜΑΝΣΗΣ				
14/16				
ΗΜΕΡΟΜΗΝΙΑ:				
ΜΑΙΟΣ 2025				
ΣΥΜΒΑΣΗ:				
1208				
ΣΧΕΔΙΟΤΗΤΗ:				
ΕΛΕΓΧΩΝ:				
181902				
Α. ΜΕΛΟΠΟΥΛΟΣ 73, Τ.Κ. 115 26, ΑΘΗΝΑ ΤΗΛ: 2102129183, 2108142858 - FAX: 2108176791 - email: a.melopoulos@city.gr - www.a.melopoulos.gr				
ΑΡΧΙΤΕΚΤΟΝΙΚΗ ΜΕΛΕΤΗ:				
ΠΑΡΑΤΗΛΑΝΑΣΟΠΟΥΛΟΣ				
ΚΥΚΛΟΦΟΡΙΑΚΗ ΜΕΛΕΤΗ:				
ΠΑΡΑΤΗΛΑΝΑΣΟΠΟΥΛΟΣ				
ΜΕΛΕΤΗ ΝΑΥ ΕΚΑΤΑΣΤΑΣΕΩΝ:				
ΠΑΡΙΣ ΜΗΤΣΟΥΔΗΣ				
ΦΥΤΟΤΕΧΝΙΚΗ ΜΕΛΕΤΗ:				
ΛΕΥΤΕΡΗΣ ΚΑΤΣΟΥΛΑΚΟΣ				
ΠΕΤΡΟΣ ΑΝΤ. ΠΑΠΑΘΑΝΑΣΟΠΟΥΛΟΣ ΑΡΧ. - ΤΟΠΟΓΡΑΦΟΣ, ΜΗΧΑΝΙΚΟΣ Ε.Μ.Π. ΜΕΛΟΣ Ε.Ε.Ε. ΕΡΓ. ΠΡΟΓΡ. ΚΕΣΣΟ ΜΙΛΩΝΗ 17, ΑΘΗΝΑ, ΤΗΛ. 210 8021024 ΑΦΜ: 046291105 - ΔΟΥ: ΑΝΑΡΤΗΤΕΛΕΣ				
ΠΕΤΡΟΣ ΑΝΤ. ΠΑΠΑΘΑΝΑΣΟΠΟΥΛΟΣ ΑΡΧ. - ΤΟΠΟΓΡΑΦΟΣ, ΜΗΧΑΝΙΚΟΣ Ε.Μ.Π. ΜΕΛΟΣ Ε.Ε.Ε. ΕΡΓ. ΠΡΟΓΡ. ΚΕΣΣΟ ΜΙΛΩΝΗ 17, ΑΘΗΝΑ, ΤΗΛ. 210 8021024 ΑΦΜ: 046291105 - ΔΟΥ: ΑΝΑΡΤΗΤΕΛΕΣ				
ΕΠΙΣΤΗΤΗ:				

ΠΙΝΑΚΙΔΑ 14