


ΥΠΟΜΝΗΜΑ			
	ΧΥΤΟ ΒΟΤΣΑΛΩΤΟ, ΜΕ ΑΝΟΙΚΤΟΧΩΡΟΜΟ ΒΟΤΣΑΛΟ		ΠΡΟΥΝΟΣ
	ΧΥΤΟ ΒΟΤΣΑΛΩΤΟ, ΜΕ ΣΚΟΥΡΟΧΩΡΟΜΟ ΒΟΤΣΑΛΟ		ΜΕΛΑΙΟΚΙΑ
	ΧΑΜΗΛΗ ΦΥΤΕΥΣΗ		ΑΚΑΚΙΑ ΚΩΝΙΠΟΛΕΩΣ
	ΚΥΒΟΛΙΘΟΣ ΣΕ ΑΠΟΧΡΩΣΗ ΠΑΛΑΙΩΜΕΝΟΥ ΜΠΕΣ ΔΙΑΣΤΑΣΕΩΝ 15x15x6 εκ.		ΝΕΡΑΤΣΙΑ
	ΚΥΒΟΛΙΘΟΣ ΣΕ ΑΠΟΧΡΩΣΗ ΠΑΛΑΙΩΜΕΝΟΥ ΓΚΡΙ ΔΙΑΣΤΑΣΕΩΝ 15x15x6 εκ.		ΥΦΙΣΤΑΜΕΝΟ ΜΕΓΑΛΟ ΔΕΝΤΡΟ ΠΟΥ ΑΞΙΟΛΟΓΕΙΤΑΙ ΝΑ ΜΕΙΝΕΙ
	ΑΣΦΑΛΤΟΣ		ΥΦΙΣΤΑΜΕΝΟΣ ΠΛΑΤΑΝΟΣ
	ΠΡΟΚΑΤΑΣΚΕΥΑΣΜΕΝΟ ΚΡΑΣΠΕΔΟ ΑΠΟ ΟΠΛΙΣΜΕΝΟ ΣΚΥΡΟΔΕΜΑ		ΥΦΙΣΤΑΜΕΝΟ ΠΕΥΚΟ
	ΕΠΙΣΤΡΩΣΗ ΜΕ ΦΙΛΕΤΟ ΣΚΥΡΟΔΕΜΑΤΟΣ ΠΛΑΤΟΥΣ 20 εκ.		ΚΑΤΑΡΓΟΥΜΕΝΟΣ ΦΟΙΝΙΚΑΣ
	ΟΔΗΓΟΣ ΚΑΤΕΥΘΥΝΣΗΣ ΑΤΟΜΩΝ ΜΕ ΠΡΟΒΛΗΜΑΤΑ ΟΡΑΣΗΣ ΑΠΟ ΕΙΔΙΚΕΣ ΤΣΙΜΕΝΤΟΠΛΑΚΕΣ		ΚΑΤΑΡΓΟΥΜΕΝΟ ΔΕΝΤΡΟ
	ΡΑΜΠΕΣ Α.Μ.Κ.		ΣΧΑΡΕΣ ΔΕΝΤΡΩΝ Φ100
	ΙΔΙΩΤΙΚΗ ΣΤΑΘΜΕΥΣΗ		ΝΕΑ ΦΩΤΙΣΤΙΚΑ ΣΩΜΑΤΑ ΚΟΣΜΟΣ ΣΕ ΙΣΤΟ 6 μ.
	ΕΜΠΟΔΙΟ ΑΝΟΔΟΥ ΣΤΟ ΠΕΖΟΔΡΟΜΟ ΑΠΟ ΣΙΔΗΡΟΣΣΑΛΗΝΑ Φ42 ΔΙΑΣΤΑΣΕΩΝ 75x30 εκ.		ΝΕΑ ΦΩΤΙΣΤΙΚΑ ΣΩΜΑΤΑ ΚΑΛΟΣ ΣΕ ΙΣΤΟ 4 μ.
	ΥΦΙΣΤΑΜΕΝΟ ΚΡΑΣΠΕΔΟ		ΝΕΑ ΦΩΤΙΣΤΙΚΑ ΣΤΟΤ ΣΕ ΣΤΑΞΕΣ ΛΕΩΦΟΡΕΙΩΝ
	ΡΥΜΟΤΟΜΙΚΗ ΓΡΑΜΜΗ		ΝΕΑ ΕΝΔΟΔΑΠΕΔΙΑ ΦΩΤΙΣΤΙΚΑ
	ΘΕΣΗ ΣΤΑΘΜΕΥΣΗΣ Α.Μ.Κ.		ΠΛΑΡ
	ΣΤΑΞΗ ΛΕΩΦΟΡΕΙΩΝ		ΦΡΕΑΤΙΟ
	ΚΟΥΒΟΥΚΛΟ ΟΔΗΓΩΝ ΤΑΧΙ		ΦΡΕΑΤΙΟ ΜΕ ΓΕΙΩΣΗ
	ΠΟΛΥΛΟΤΕΤΑΣΙΑ		ΚΟΛΩΝΑ ΔΕΗ
	ΜΕΤΑΛΛΙΚΕΣ ΛΑΜΕΣ ΠΑΧΟΥΣ 1 εκ.		ΜΕΤΑΤΟΠΙΣΜΕΝΗ ΚΟΛΩΝΑ ΔΕΗ
	ΗΜΙΑΥΤΟΜΑΤΑ ΒΥΘΙΖΟΜΕΝΑ ΚΟΛΩΝΑΚΙΑ Φ220 ΚΑΙ ΥΨΟΥΣ 50 εκ.		ΥΔΑΤΙΝΟΙ ΠΙΔΑΚΕΣ
			ΠΑΓΚΑΚΙΑ
			ΣΧΑΡΕΣ ΦΡΕΑΤΙΩΝ
			ΥΔΡΟΣΥΛΛΟΓΗΣ
			ΚΑΔΟΙ ΜΙΚΡΟΑΠΟΡΡΙΜΜΑΤΩΝ

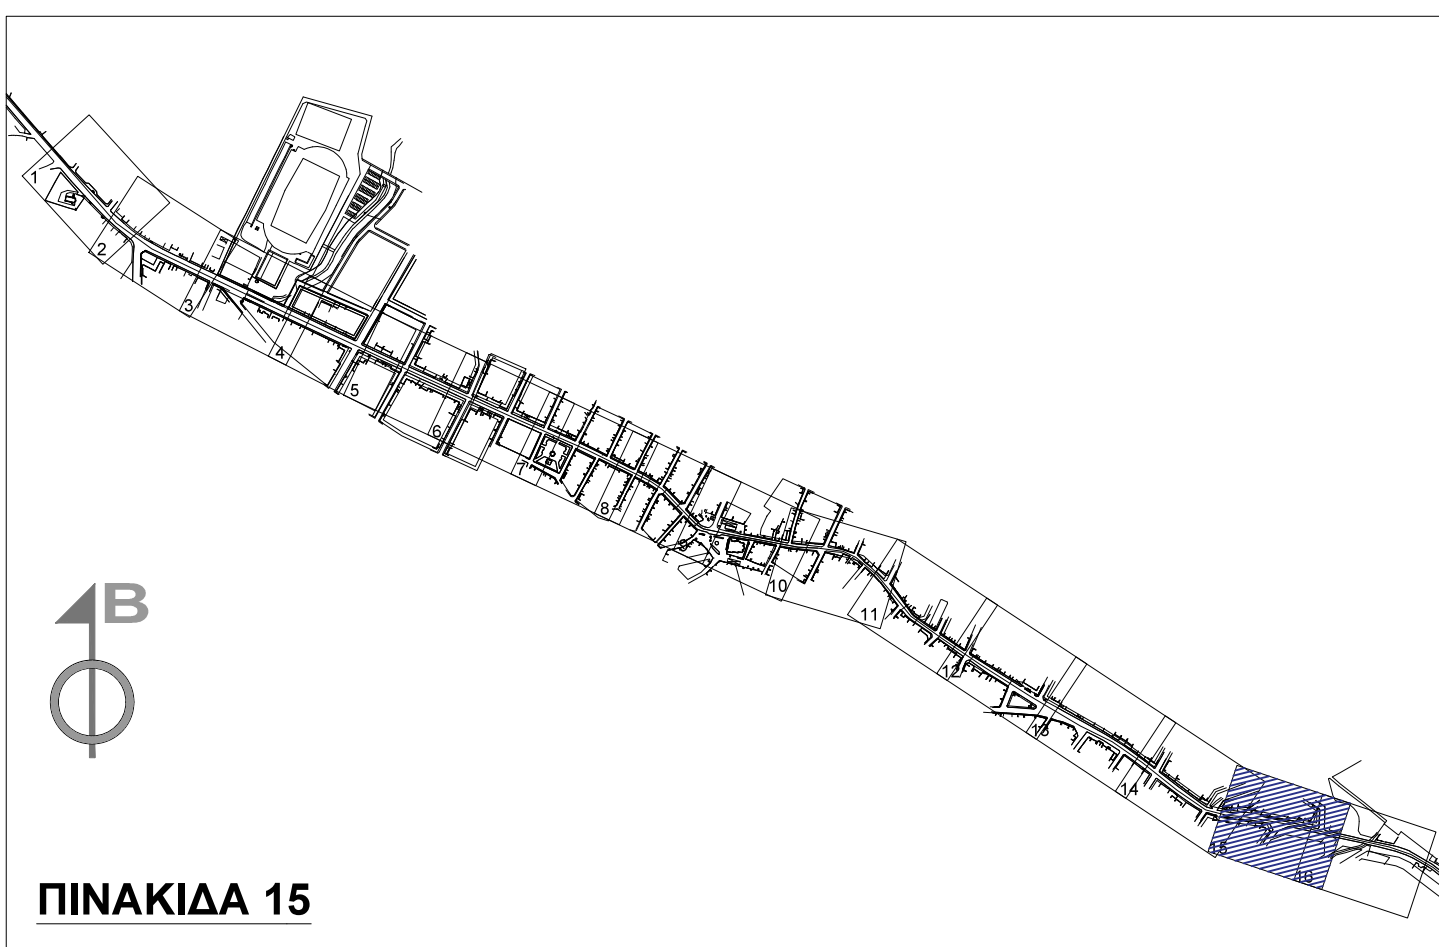

ΠΙΝΑΚΙΔΑ 15

ΚΑΘΕΤΗ			
ΑΔΑ	ΗΜΕΡΟΜΗΝΙΑ	ΟΙΚΟΔΩ	ΥΠΟΓΡΑΦΗ
ΑΔΑ	15/16		
ΕΡΓΟ:			
ΑΝΑΠΛΑΣΗ ΤΗΣ ΛΕΩΦΟΡΟΥ ΑΘΗΝΩΝ - ΣΟΥΝΙΟΥ, ΤΩΝ ΚΑΘΕΤΩΝ ΟΔΩΝ ΚΑΙ ΟΜΟΡΩΝ ΠΛΑΤΕΙΩΝ ΕΝΤΟΣ ΣΧΕΔΙΟΥ ΠΟΛΕΩΣ ΚΕΡΑΤΕΑΣ			
ΣΧΕΔΙΟ: ΚΕΡΑΤΕΑ			
ΕΚΠΟΝΗΤΗΣ: ΕΛΛΗΝΙΚΗ ΔΗΜΟΚΡΑΤΙΑ ΔΗΜΟΣ ΛΑΥΡΕΤΙΚΗΣ			
ΜΕΛΕΤΗ: ΚΥΚΛΟΦΟΡΙΑΚΗ		ΕΤΑΙΡΟ ΜΕΛΕΤΗΣ: ΟΡΙΣΤΙΚΗ ΜΕΛΕΤΗ	
ΤΙΤΛΟΣ ΣΧΕΔΙΟΥ: ΟΡΙΖΟΝΤΙΟΓΡΑΦΙΑ ΣΗΜΑΝΣΗΣ 15/16		ΚΩΔΙΚΟΣ ΣΧΕΔΙΟΥ: ΚΥΚ-15	
ΣΧΕΔΙΟΤΗΤΗΣ: Α. ΜΕΣΟΓΕΩΝ 73, Τ.Κ. 115 26, ΑΘΗΝΑ ΤΗΛ: 2102129183, 2106192858 - FAX: 2106196791 - email: a.mesogeos73@gmail.gr - www.a.mesogeos.gr		ΗΜΕΡΟΜΗΝΙΑ: ΜΑΙΟΣ 2025	
ΕΛΕΓΧΟΝΤΗΣ: ΕΛΕΓΧΟΝΤΗΣ:		ΚΩΔΙΚΟΣ ΕΡΓΟΥ: 161802	
ΑΡΧΙΤΕΚΤΟΝΙΚΗ ΜΕΛΕΤΗ: ΠΕΤΡΟΣ ΑΝΤ. ΠΑΠΑΘΑΝΑΣΟΠΟΥΛΟΣ			
ΚΥΚΛΟΦΟΡΙΑΚΗ ΜΕΛΕΤΗ: ΠΕΤΡΟΣ ΑΝΤ. ΠΑΠΑΘΑΝΑΣΟΠΟΥΛΟΣ			
ΜΕΛΕΤΗ ΝΑΥ ΕΚΑΤΑΣΤΑΣΕΩΝ: ΠΑΡΙΣ ΜΗΤΣΟΥΔΗΣ			
ΦΥΤΟΤΕΧΝΙΚΗ ΜΕΛΕΤΗ: ΛΕΥΤΕΡΗΣ ΚΑΤΣΟΥΛΑΚΟΣ			

ΠΙΝΑΚΙΔΑ 15