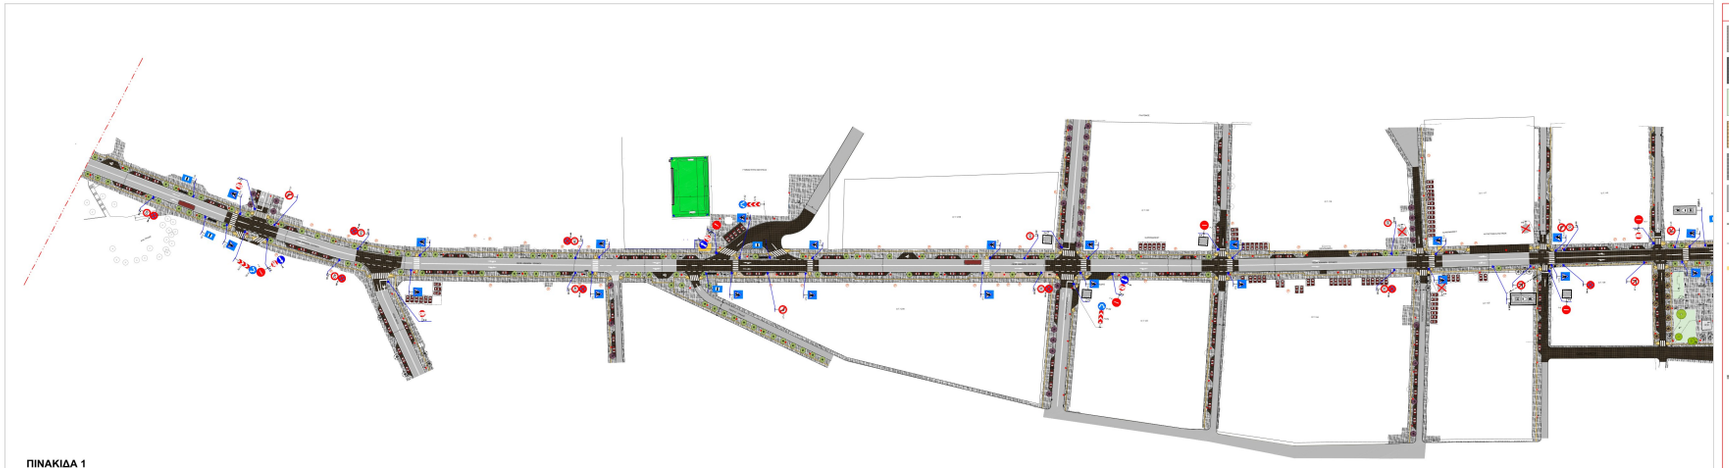

ΠΙΝΑΚΙΔΑ 1

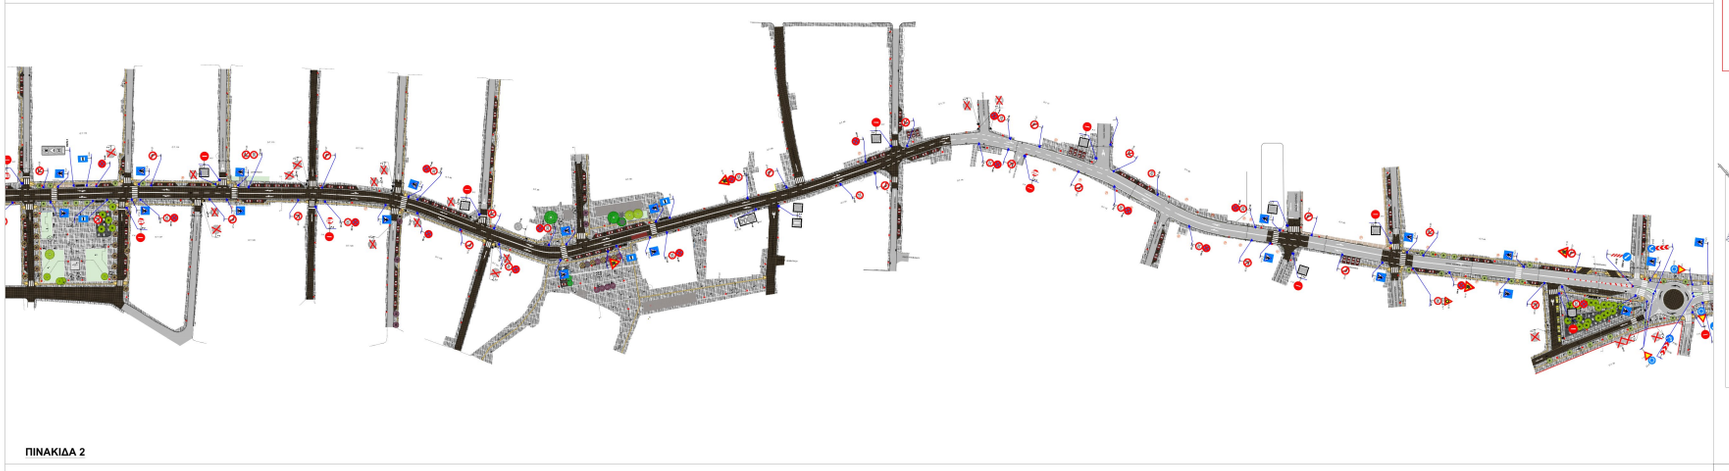

ΠΙΝΑΚΙΔΑ 2

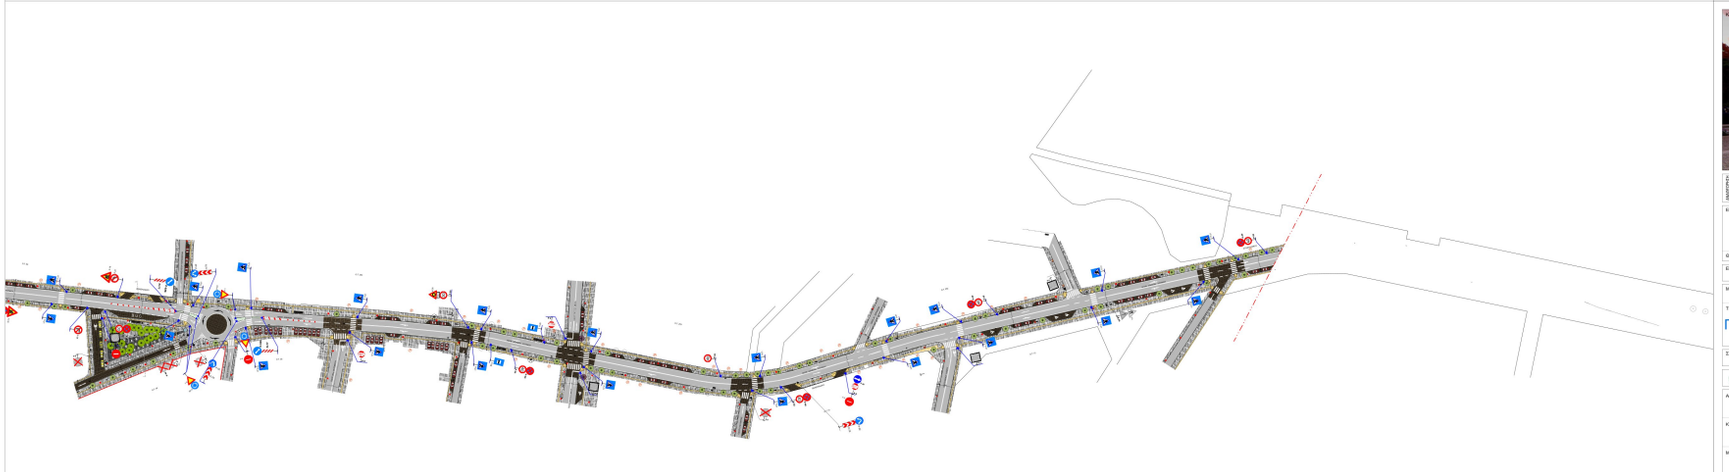

ΠΙΝΑΚΙΔΑ 3

ΥΠΟΜΝΗΜΑ

- ΧΥΤΟ ΒΟΤΣΑΛΩΤΟ, ΜΕ ΑΝΟΙΧΤΟΧΡΩΜΟ ΒΟΤΣΑΛΟ
- ΧΥΤΟ ΒΟΤΣΑΛΩΤΟ, ΜΕ ΣΚΟΥΡΟΧΡΩΜΟ ΒΟΤΣΑΛΟ
- ΧΑΜΗΛΗ ΦΥΤΕΥΣΗ
- ΚΥΒΟΛΙΘΟΣ ΣΕ ΑΠΟΧΡΩΣΗ ΠΑΛΑΙΩΜΕΝΟΥ ΜΠΕΖ ΔΙΑΣΤΑΣΕΩΝ 15x15x8 εκ.
- ΚΥΒΟΛΙΘΟΣ ΣΕ ΑΠΟΧΡΩΣΗ ΠΑΛΑΙΩΜΕΝΟΥ ΓΚΡΙ ΔΙΑΣΤΑΣΕΩΝ 15x15x8 εκ.
- ΑΣΦΑΛΤΟΣ
- ΠΡΟΚΑΤΑΣΚΕΥΑΣΜΕΝΟ ΚΡΑΣΠΕΔΟ ΑΠΟ ΟΠΛΙΣΜΕΝΟ ΣΚΥΡΟΔΕΜΑ
- ΕΠΙΣΤΡΩΣΗ ΜΕ ΦΙΛΕΤΟ ΣΚΥΡΟΔΕΜΑΤΟΣ ΠΛΑΤΟΥΣ 20 εκ.
- ΟΔΗΓΟΣ ΚΑΤΕΥΘΥΝΣΗΣ ΑΤΟΜΩΝ ΜΕ ΠΡΟΒΛΗΜΑΤΑ ΟΡΑΣΗΣ ΑΠΟ ΕΙΔΙΚΕΣ ΤΣΙΜΕΝΤΟΠΛΑΚΕΣ
- ΡΑΜΠΕΣ Α.Μ.Κ.
- ΙΔΙΩΤΙΚΗ ΣΤΑΘΜΕΥΣΗ
- ΕΜΠΟΔΙΟ ΑΝΟΔΟΥ ΣΤΟ ΠΕΖΟΔΡΟΜΙΟ ΑΠΟ ΣΙΔΗΡΟΣΩΛΗΝΑ Φ42 ΔΙΑΣΤΑΣΕΩΝ 75x30 εκ.
- ΥΦΙΣΤΑΜΕΝΟ ΚΡΑΣΠΕΔΟ
- ΡΥΜΟΤΟΜΙΚΗ ΓΡΑΜΜΗ
- ΘΕΣΗ ΣΤΑΘΜΕΥΣΗΣ Α.Μ.Κ.
- ΣΤΑΣΗ ΛΕΩΦΟΡΕΙΩΝ
- ΚΟΥΒΟΥΚΛΙΟ ΟΔΗΓΩΝ ΤΑΧΙ
- ΠΩΔΗΛΑΤΟΣΤΑΣΙΑ
- ΜΕΤΑΛΛΙΚΕΣ ΛΑΜΕΣ ΠΑΧΟΥΣ 1 εκ.
- ΗΜΙΑΥΤΟΜΑΤΑ ΒΥΘΙΖΟΜΕΝΑ ΚΟΛΩΝΑΚΙΑ Φ220 ΚΑΙ ΥΨΟΥΣ 50 εκ.
- ΠΡΟΥΝΟΣ
- ΜΕΛΙΚΟΚΙΑ
- ΑΚΑΚΙΑ ΚΩΝΙΠΟΛΕΩΣ
- ΝΕΡΑΤΖΙΑ
- ΥΦΙΣΤΑΜΕΝΟ ΜΕΓΑΛΟ ΔΕΝΤΡΟ ΠΟΥ ΑΞΙΟΛΟΓΕΙΤΑΙ ΝΑ ΜΕΙΝΕΙ
- ΥΦΙΣΤΑΜΕΝΟΣ ΠΛΑΤΑΝΟΣ
- ΥΦΙΣΤΑΜΕΝΟ ΠΕΥΚΟ
- ΚΑΤΑΡΓΟΥΜΕΝΟΣ ΦΟΙΝΙΚΑΣ
- ΚΑΤΑΡΓΟΥΜΕΝΟ ΔΕΝΤΡΟ
- ΣΧΑΡΕΣ ΔΕΝΤΡΩΝ Φ100
- ΝΕΑ ΦΩΤΙΣΤΙΚΑ ΣΩΜΑΤΑ KOSMOS ΣΕ ΙΣΤΟ 6 μ.
- ΝΕΑ ΦΩΤΙΣΤΙΚΑ ΣΩΜΑΤΑ KALOS ΣΕ ΙΣΤΟ 4 μ.
- ΝΕΑ ΦΩΤΙΣΤΙΚΑ ΣΠΟΤ ΣΕ ΣΤΑΣΕΙΣ ΛΕΩΦΟΡΕΙΩΝ
- ΝΕΑ ΕΝΔΟΔΑΠΕΔΙΑ ΦΩΤΙΣΤΙΚΑ
- ΠΙΛΑΡ
- ΦΡΕΑΤΙΟ
- ΦΡΕΑΤΙΟ ΜΕ ΓΕΙΩΣΗ
- ΚΟΛΩΝΑ ΔΕΗ
- ΜΕΤΑΤΟΠΙΣΜΕΝΗ ΚΟΛΩΝΑ ΔΕΗ
- ΥΔΑΤΙΝΟΙ ΠΙΔΑΚΕΣ
- ΠΑΓΚΑΚΙΑ
- ΣΧΑΡΕΣ ΦΡΕΑΤΙΩΝ ΥΔΡΟΕΥΛΟΓΗΣΗΣ
- ΚΑΔΟΙ ΜΙΚΡΟΑΠΟΡΡΙΜΜΑΤΩΝ

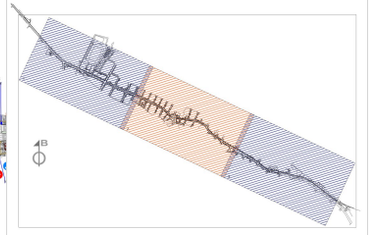

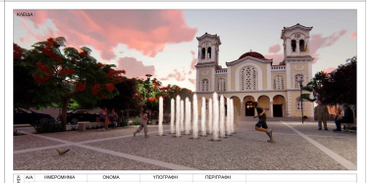

ΚΑΣΤΑ

ΠΑΡΑΤΗΡΗΣΕΙΣ	Α/Α	ΗΜΕΡΟΜΗΝΙΑ	ΟΝΟΜΑ	ΥΠΟΓΡΑΦΗ	ΠΕΡΙΓΡΑΦΗ
	0				
	1				
	2				

ΕΡΓΟ :

ΑΝΑΠΛΑΣΗ ΤΗΣ ΛΕΩΦΟΡΟΥ ΑΘΗΝΩΝ - ΣΟΥΝΙΟΥ, ΤΩΝ ΚΑΘΕΤΩΝ ΟΔΩΝ ΚΑΙ ΟΜΟΡΩΝ ΠΛΑΤΕΙΩΝ ΕΝΤΟΣ ΣΧΕΔΙΟΥ ΠΟΛΕΩΣ ΚΕΡΑΤΕΑΣ

ΘΕΣΗ : ΚΕΡΑΤΕΑ

ΕΡΓΟΔΟΤΗΣ : ΕΛΛΗΝΙΚΗ ΔΗΜΟΚΡΑΤΙΑ | ΔΗΜΟΣ ΛΑΥΡΕΩΤΙΚΗΣ

ΜΕΛΕΤΗ : ΚΥΚΛΟΦΟΡΙΑΚΗ

ΣΤΑΔΙΟ ΜΕΛΕΤΗΣ : ΟΡΙΣΤΙΚΗ ΜΕΛΕΤΗ

ΤΙΤΛΟΣ ΣΧΕΔΙΟΥ : ΓΕΝΙΚΗ ΟΡΙΖΟΝΤΙΟΓΡΑΦΙΑ ΣΗΜΑΝΣΗΣ

ΚΩΔΙΚΟΣ ΣΧΕΔΙΟΥ : ΚΥΚ-Γ0

ΗΜΕΡΟΜΗΝΙΑ : ΜΑΪΟΣ 2025

ΚΛΙΜΑΚΑ : 1:100

ΣΧΕΔΙΑΣΘΗΚΕ : ΕΛΕΓΧΘΗΚΕ : ΚΩΔΙΚΟΣ ΕΡΓΟΥ : 181802

studio75
Α. ΜΕΣΟΓΕΙΩΝ 73, Τ.Κ. 115 26, ΑΘΗΝΑ
Τηλ.: 2106726100, 2106724230 - FAX: 2106746701 - email: studio75@studio75.gr - www.studio75.gr

ΑΡΧΙΤΕΚΤΟΝΙΚΗ ΜΕΛΕΤΗ : studio75

ΣΦΡΑΓΙΔΑ - ΥΠΟΓΡΑΦΗ : ΠΕΤΡΟΣ ΠΑΠΑΘΑΝΑΣΟΠΟΥΛΟΣ

ΠΕΤΡΟΣ ΑΝΤ. ΠΑΠΑΘΑΝΑΣΟΠΟΥΛΟΣ
ΑΓΡ. - ΤΟΠΟΓΡΑΦΟΣ ΜΗΧΑΝΙΚΟΣ Ε.Μ.Π.
ΜΕΛΟΣ Τ.Ε.Ε. ΑΡ.ΜΗΤΡΩΟΥ 62830
ΜΑΙΟΝΗΣ 1 - ΑΜΑΡΟΥΣΙΟ - Τηλ. 210 6021624
Α.Φ.Μ.: 046281104 - ΔΟΥ : ΑΜΑΡΟΥΣΙΟΥ

Digitally signed by PETROS PAPATHANASOPOULOS
Date: 2025.08.26 113618 +03'00'

ΚΥΚΛΟΦΟΡΙΑΚΗ ΜΕΛΕΤΗ : ΠΕΤΡΟΣ ΠΑΠΑΘΑΝΑΣΟΠΟΥΛΟΣ

ΜΕΛΕΤΗ/ΙΕΣ ΕΠΑΓΑΤΑΣΕΩΝ : ΠΑΡΙΣ ΜΗΤΣΟΥΔΗΣ

ΦΥΤΟΤΕΧΝΙΚΗ ΜΕΛΕΤΗ : ΛΕΥΤΕΡΗΣ ΚΑΤΣΟΥΛΑΚΟΣ

ΘΕΩΡΗΘΗΚΕ Ο ΑΝ. ΔΙΕΥΘΥΝΤΗΣ Τ.Υ

EVANGELOS LIOUMIS
26/08/2025 18:10