





ΤΟΜΗ Α-Α (επί της Λ. Αθηνών-Σουνίου)

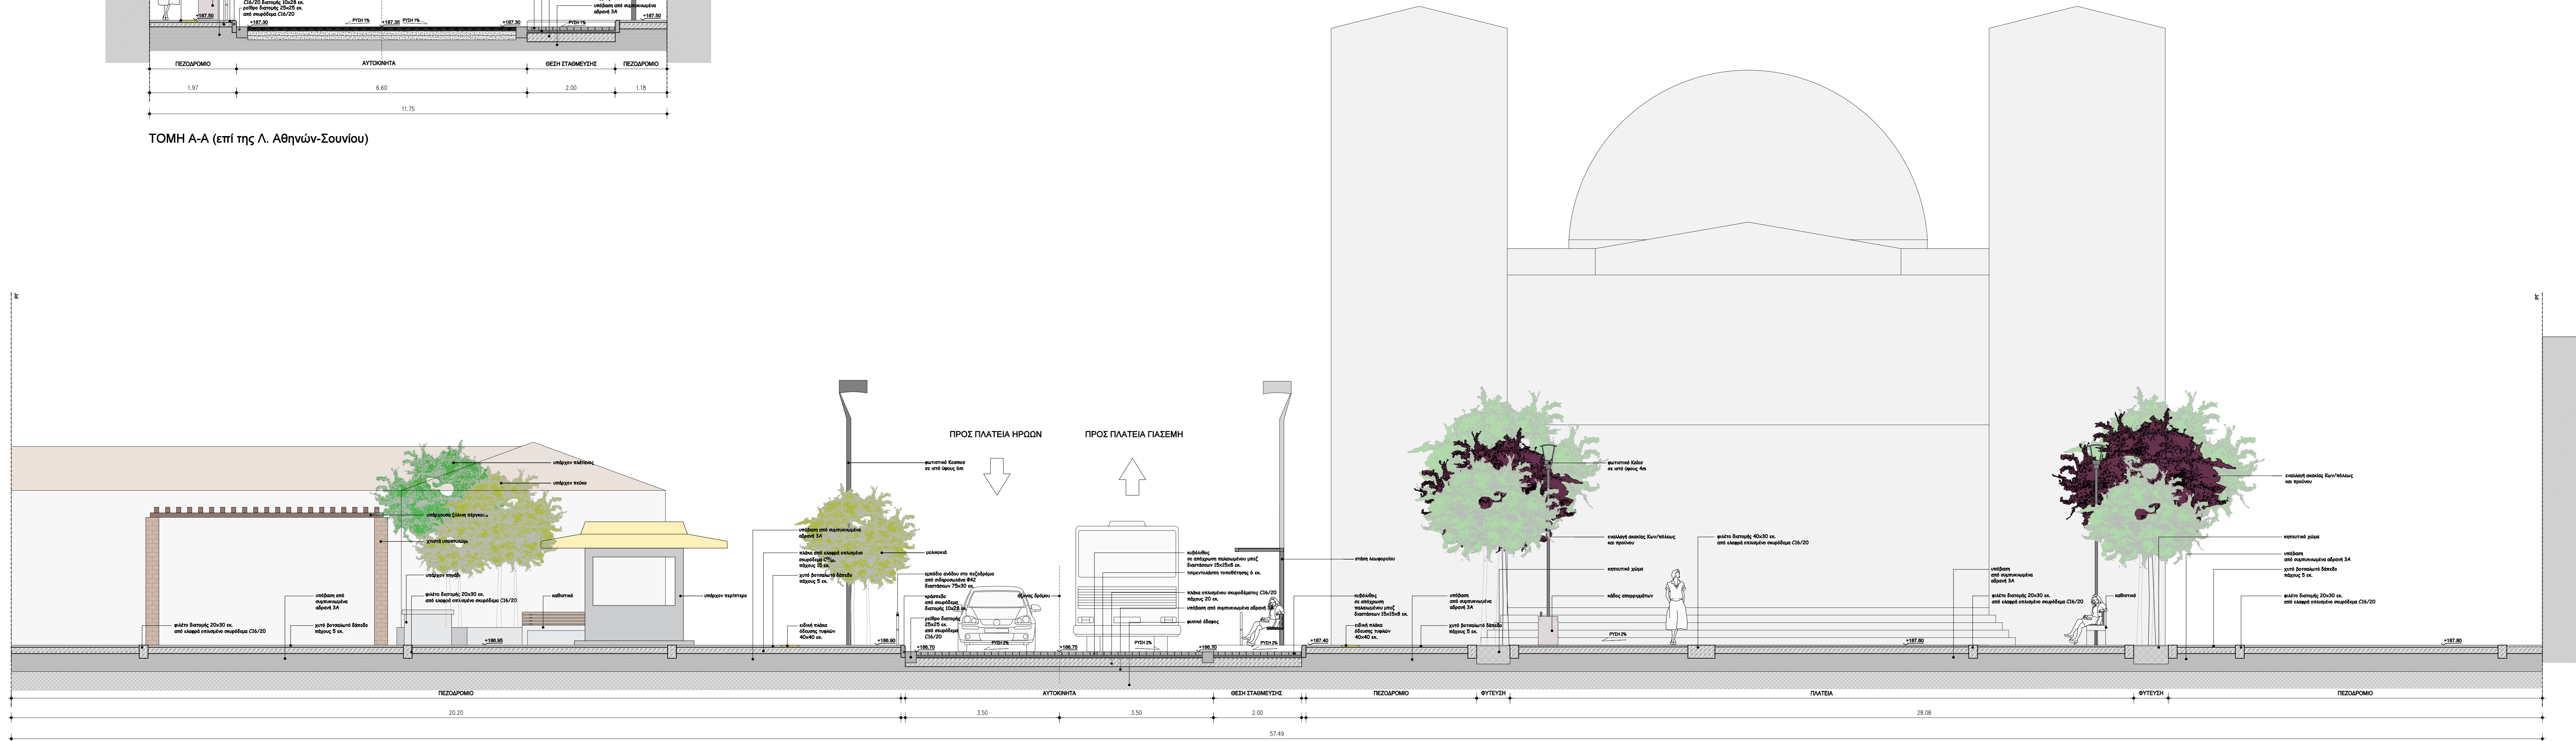

ΤΟΜΗ Β-Β (επί της Λ. Αθηνών-Σουνίου)

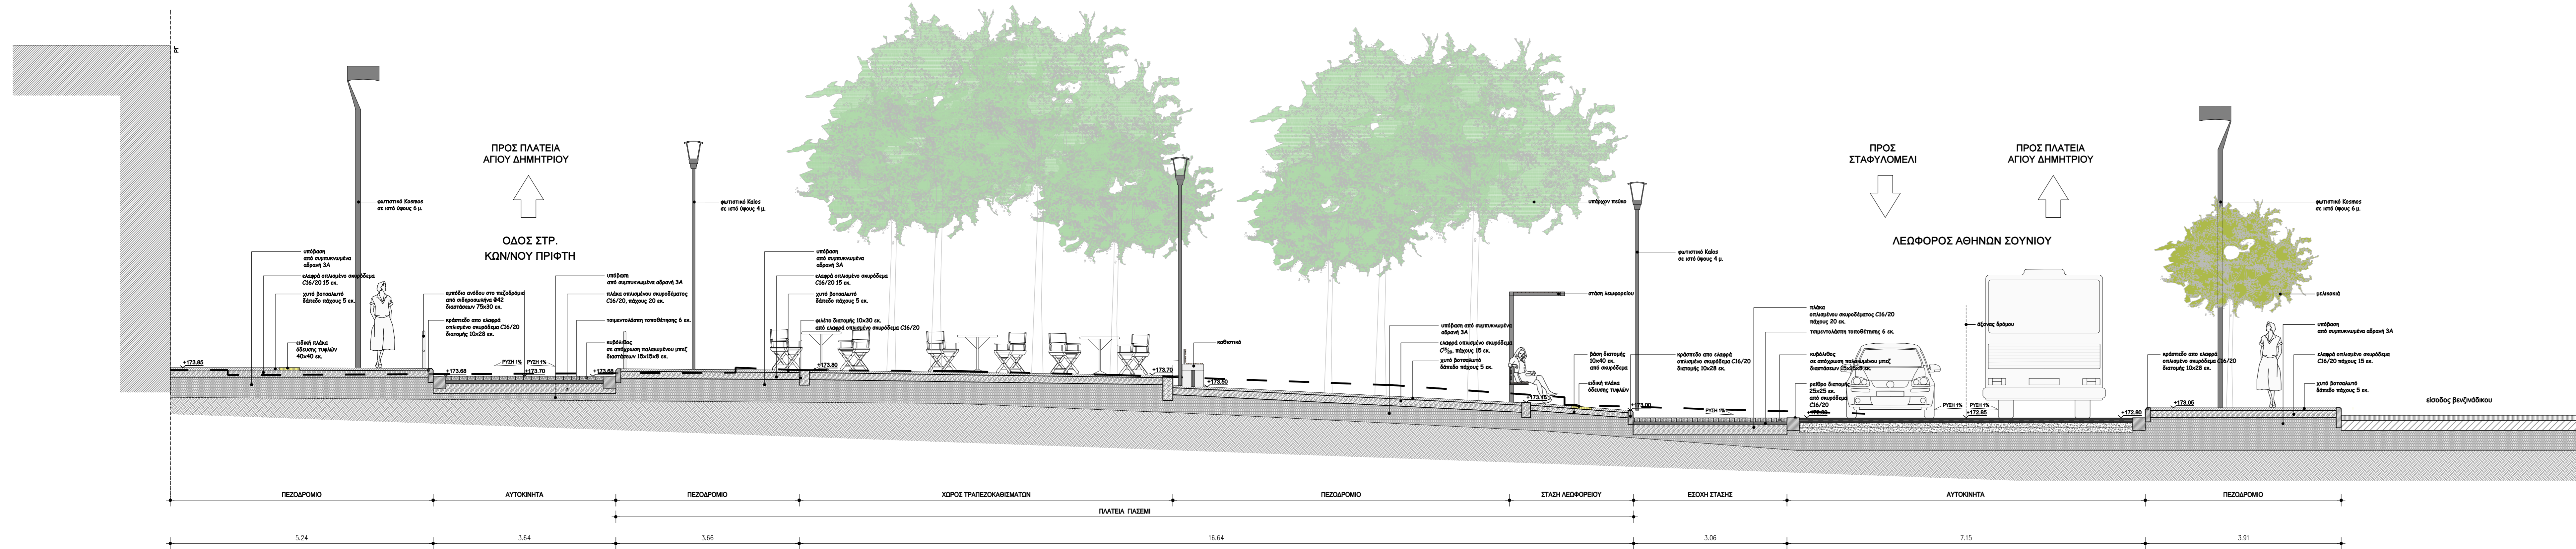

ΤΟΜΗ Γ-Γ (ΠΛΑΤΕΙΑ ΓΙΑΣΕΜΗ)

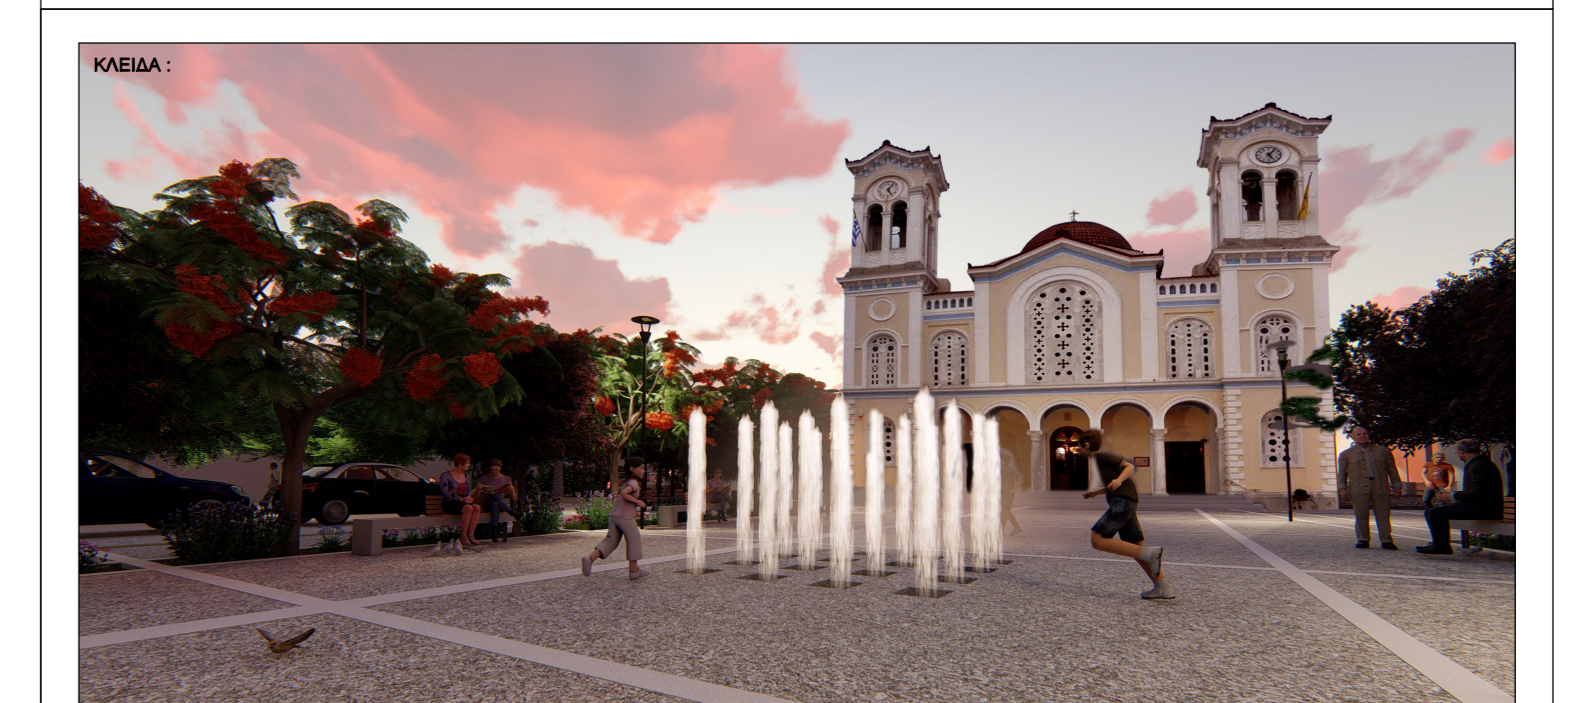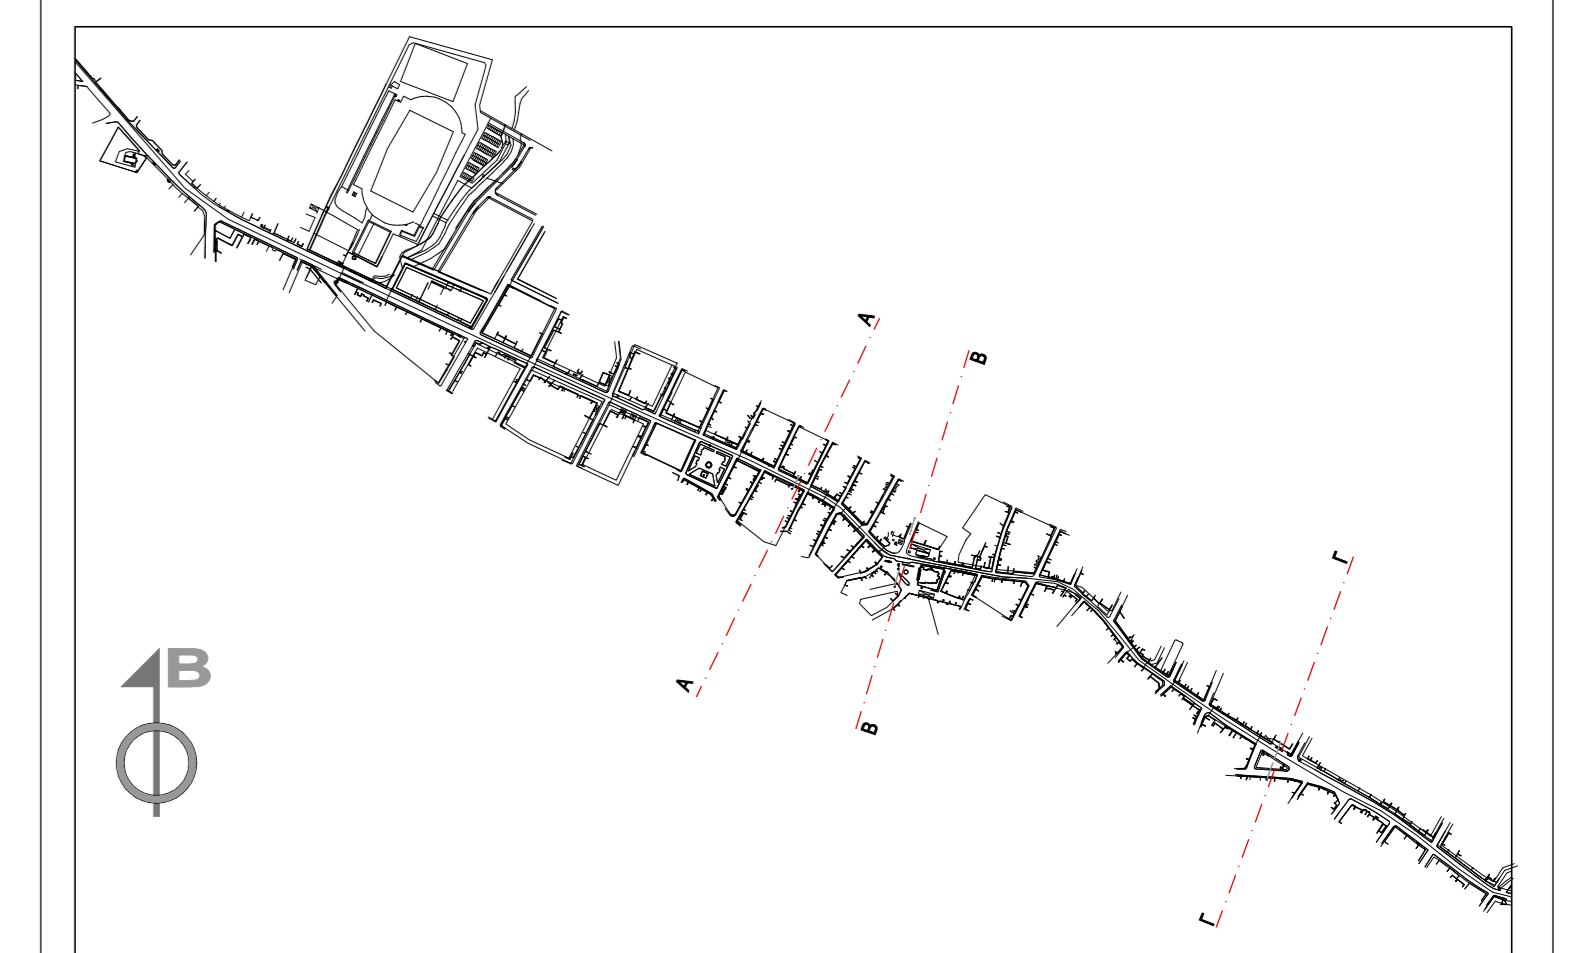

ΚΩΔΙΚΟΣ:				
ΑΝΑΠΛΑΣΗ ΤΗΣ ΛΕΩΦΟΡΟΥ ΑΘΗΝΩΝ - ΣΟΥΝΙΟΥ, ΤΩΝ ΚΑΘΕΤΩΝ ΟΔΩΝ ΚΑΙ ΟΜΟΡΡΟΝ ΠΛΑΤΕΙΩΝ ΕΝΤΟΣ ΣΧΕΔΙΟΥ ΠΟΛΕΩΣ ΚΕΡΑΤΕΑΣ	ΚΕΡΑΤΕΑ			
ΕΠΙΧΕΙΡΗΣΗ:	ΕΛΛΗΝΙΚΗ ΔΗΜΟΚΡΑΤΙΑ ΔΗΜΟΣ ΚΕΡΑΤΕΑΣ			
ΜΕΛΕΤΗ:	ΑΡΧΙΤΕΚΤΟΝΙΚΗ		ΣΤΑΔΙΟ ΜΕΛΕΤΗΣ: ΟΡΙΣΤΙΚΗ ΜΕΛΕΤΗ	
ΠΡΟΣΧΕΔΙΟ:	ΕΝΔΕΙΚΤΙΚΕΣ ΤΟΜΕΣ		ΑΡΧ-18	
ΣΧΗΜΑΤΙΣΜΟΣ:	ΕΠΙΣΤΗΜΟΝΙΚΟ		ΗΜΕΡΟΜΗΝΙΑ: ΜΑΪΟΣ 2021	
ΑΡΧΙΤΕΚΤΟΝΙΚΗ ΜΕΛΕΤΗ:	Α. ΜΕΛΙΤΣΙΩΝ Τ.Α. 115 26, ΑΘΗΝΑ ΤΗΛ: 2102781161, 2102742600 - ΦΑΞ: 2102746791 - email: a.melitsios@elab7.gr - www.elab7.gr		ΚΩΔΙΚΟΣ ΣΧΕΔΙΟΥ: 1/50	
ΜΕΛΕΤΗ ΗΜ ΕΓΚΑΤΑΣΤΑΣΕΩΣ:	ΠΑΡΗΣ ΜΠΙΤΣΟΥΛΗΣ		ΚΩΔΙΚΟΣ ΕΡΓΟΥ: 16/002	
ΦΥΤΟΤΕΧΝΙΚΗ ΜΕΛΕΤΗ:	ΛΕΥΤΕΡΗΣ ΚΑΤΣΟΥΛΑΚΟΣ		ΕΠΙΣΤΗΜΟΝΙΚΟ:	