



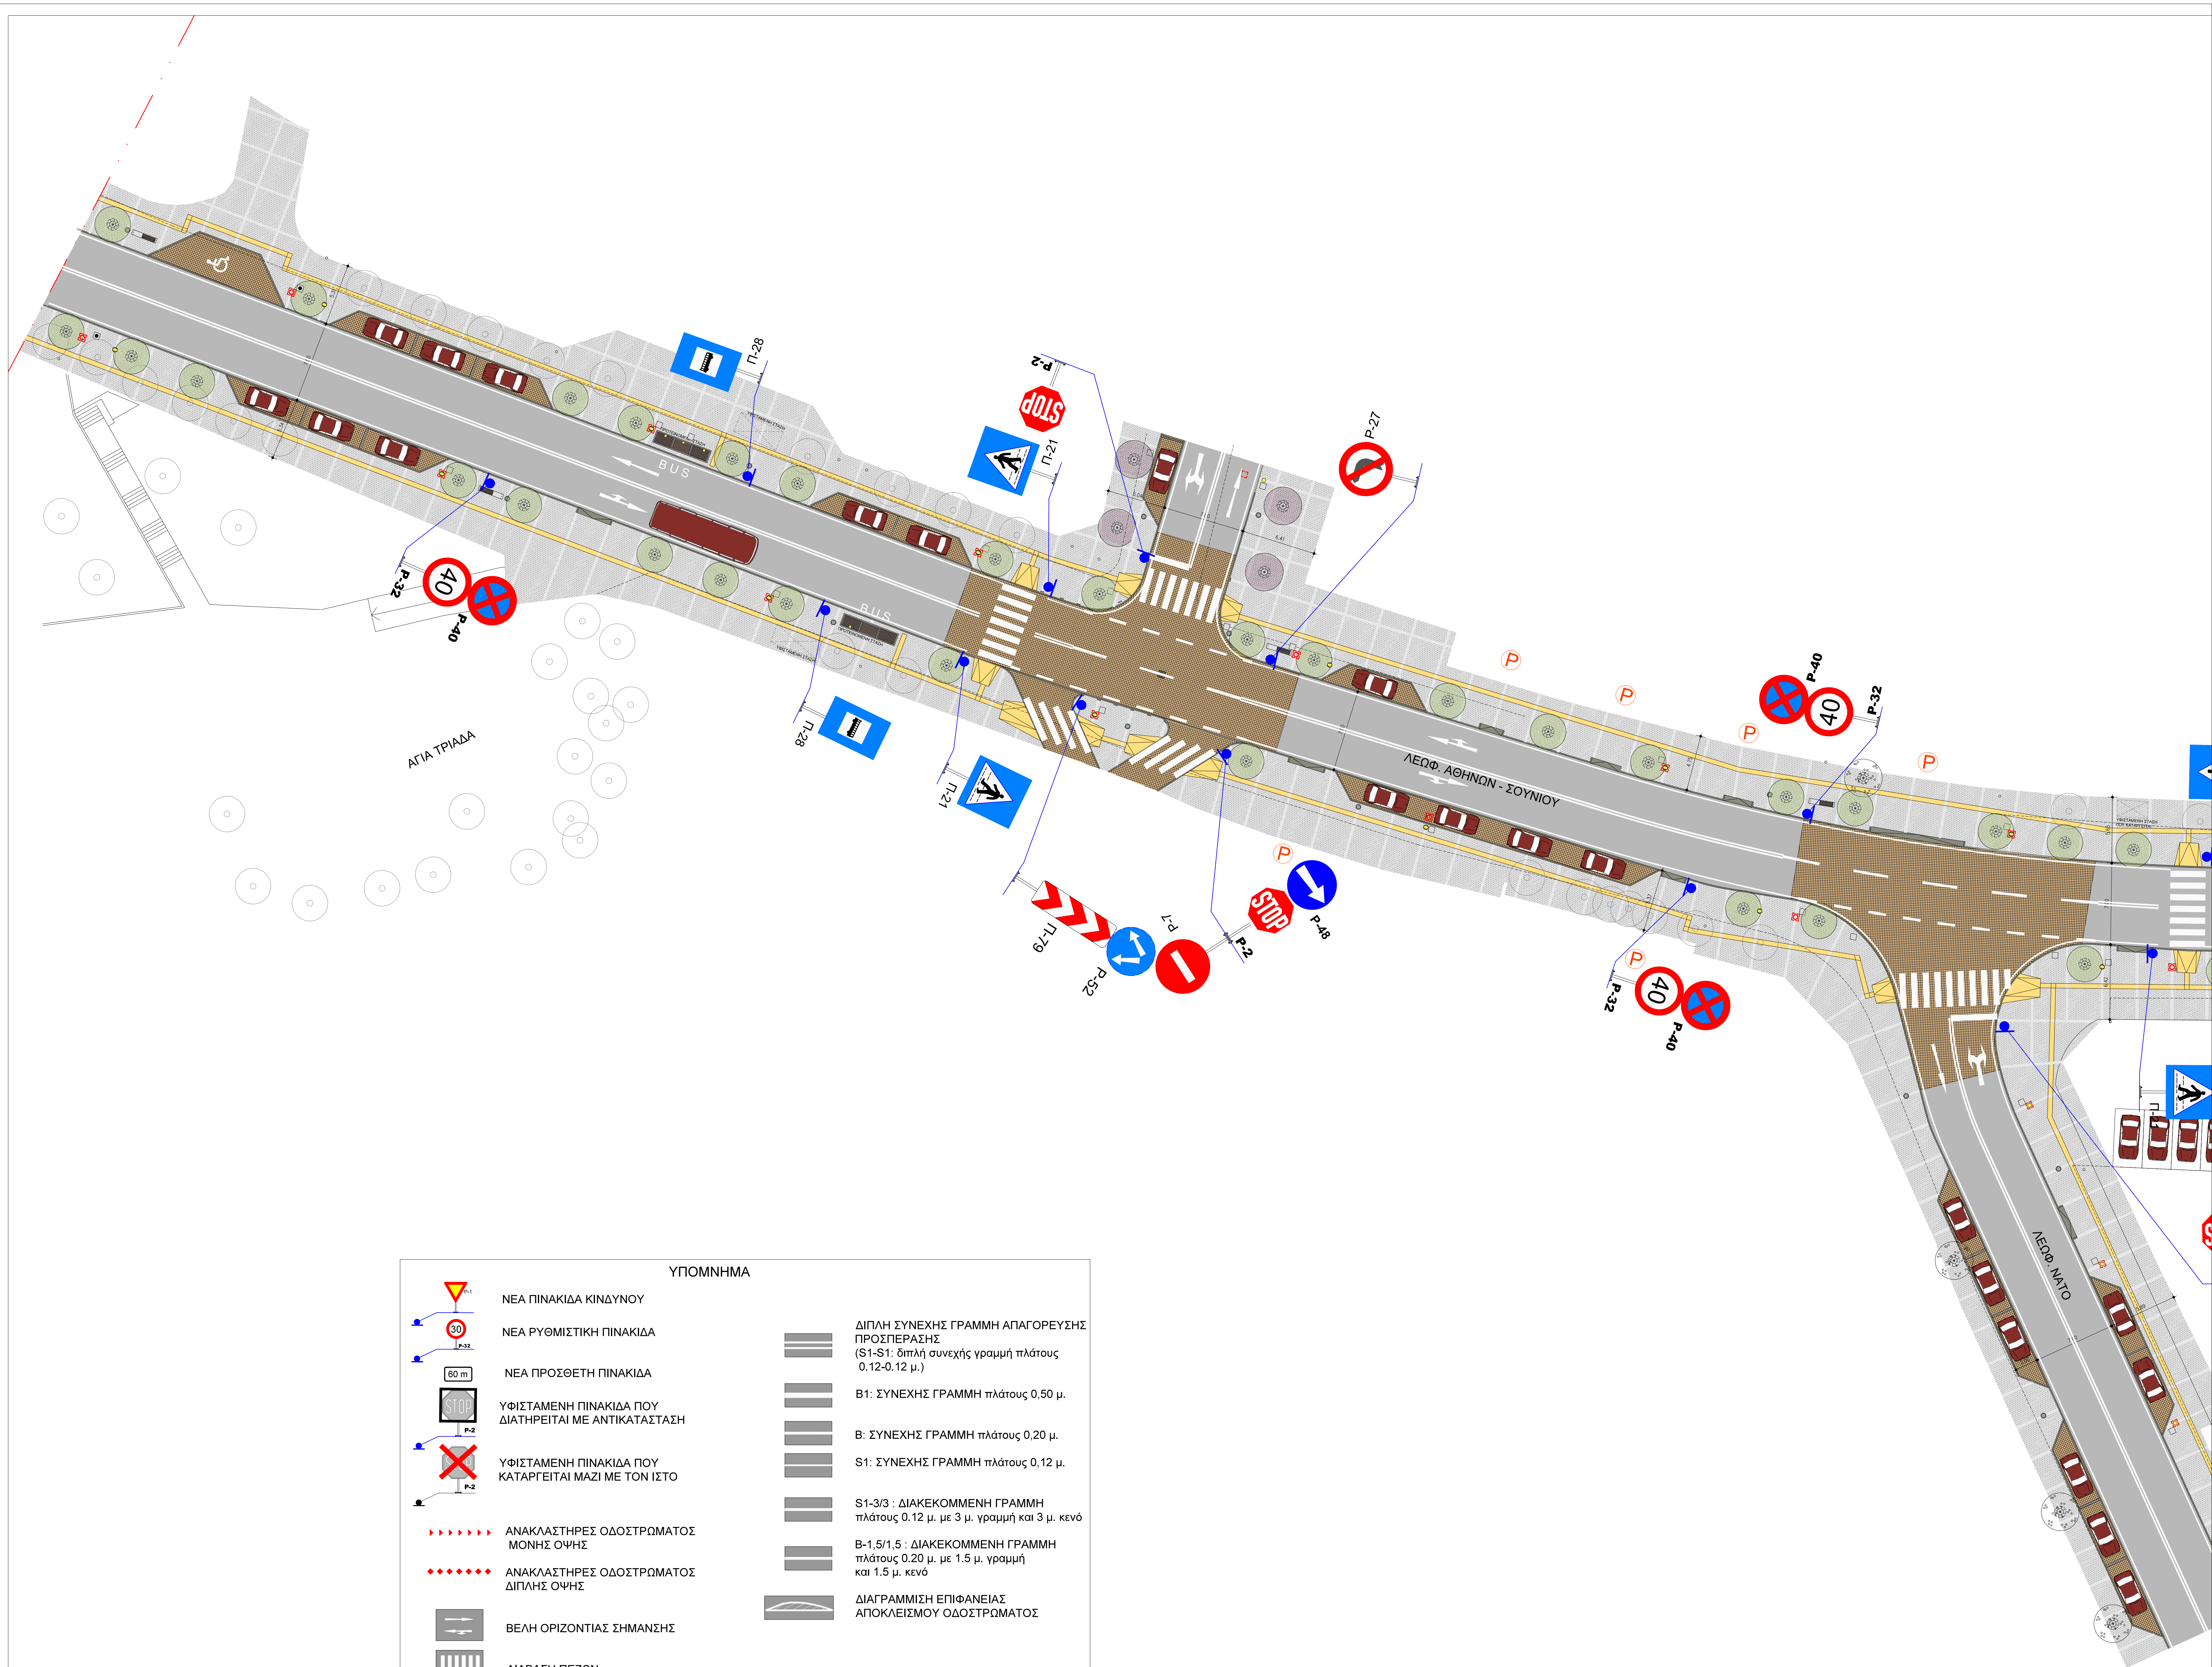

ΥΠΟΜΝΗΜΑ	
	ΧΥΤΟ ΒΟΤΣΑΛΩΤΟ ΜΕ ΑΝΟΙΧΤΟΧΩΡΜΟ ΒΟΤΣΑΛΩ
	ΧΥΤΟ ΒΟΤΣΑΛΩΤΟ ΜΕ ΣΚΟΥΡΟΧΩΡΜΟ ΒΟΤΣΑΛΩ
	ΧΑΜΗΛΗ ΦΥΤΕΥΣΗ
	ΚΥΒΟΛΙΘΟΣ ΣΕ ΑΠΟΧΡΩΣΗ ΠΑΛΑΙΔΜΕΝΟΥ ΜΠΕΖ ΔΙΑΣΤΑΣΕΩΝ 15x15x8 εκ.
	ΚΥΒΟΛΙΘΟΣ ΣΕ ΑΠΟΧΡΩΣΗ ΠΑΛΑΙΔΜΕΝΟΥ ΓΚΡΙ ΔΙΑΣΤΑΣΕΩΝ 15x15x8 εκ.
	ΑΣΦΑΛΤΟΣ
	ΠΡΟΚΑΤΑΣΚΕΥΑΣΜΕΝΟ ΚΡΑΣΠΕΔΟ ΑΠΟ ΟΠΛΙΣΜΕΝΟ ΣΚΥΡΩΔΕΜΑ
	ΕΠΙΣΤΡΩΣΗ ΜΕ ΦΙΛΕΤΟ ΣΚΥΡΩΔΕΜΑΤΟΣ ΠΛΑΤΟΥΣ 20 εκ.
	ΟΔΗΓΟΣ ΚΑΤΕΥΘΥΝΣΗΣ ΑΤΟΜΩΝ ΜΕ ΠΡΟΒΛΗΜΑΤΑ ΟΡΑΣΗΣ ΑΠΟ ΕΙΔΙΚΕΣ ΤΣΙΜΕΝΤΟΠΛΑΚΕΣ
	ΡΑΜΠΕΣ Α.Μ.Κ.
	ΙΔΙΩΤΙΚΗ ΣΤΑΘΜΕΥΣΗ
	ΕΜΠΟΔΙΟ ΑΝΟΔΟΥ ΣΤΟ ΠΕΖΟΔΡΟΜΙΟ ΑΠΟ ΣΔΗΡΟΣΩΜΗΝΑ Φ42 ΔΙΑΣΤΑΣΕΩΝ 75x30 εκ.
	ΥΦΙΣΤΑΜΕΝΟ ΚΡΑΣΠΕΔΟ
	ΡΥΜΟΤΟΜΙΚΗ ΓΡΑΜΜΗ
	ΘΕΣΗ ΣΤΑΘΜΕΥΣΗΣ Α.Μ.Κ.
	ΣΤΑΣΗ ΛΕΩΦΟΡΕΙΩΝ
	ΚΟΥΒΟΥΚΛΙΟ ΟΔΗΓΩΝ ΤΑΧΙ
	ΠΟΔΗΛΑΤΟΣΤΑΣΙΑ
	ΜΕΤΑΛΛΙΚΕΣ ΛΑΜΕΣ ΠΑΧΟΥΣ 1 εκ.
	ΗΜΙΑΥΤΟΜΑΤΑ ΒΥΘΙΖΟΜΕΝΑ ΚΟΛΩΝΑΚΙΑ Φ203 ΚΑΙ ΥΨΟΥΣ 50 εκ.
	ΠΡΟΥΝΟΣ
	ΜΕΛΙΚΟΚΙΑ
	ΑΚΑΚΙΑ ΚΩΝΙΟΛΕΔΣ
	ΝΕΡΑΤΖΙΑ
	ΥΦΙΣΤΑΜΕΝΟ ΜΕΓΑΛΟ ΔΕΝΤΡΟ ΠΟΥ ΑΞΙΟΛΟΓΕΙΤΑΙ ΝΑ ΜΕΙΝΕΙ
	ΥΦΙΣΤΑΜΕΝΟΣ ΠΛΑΤΑΝΟΣ
	ΥΦΙΣΤΑΜΕΝΟ ΠΕΥΚΟ
	ΚΑΤΑΡΓΟΥΜΕΝΟΣ ΦΟΙΝΙΚΑΣ
	ΚΑΤΑΡΓΟΥΜΕΝΟ ΔΕΝΤΡΟ
	ΣΧΑΡΕΣ ΔΕΝΤΡΩΝ Φ100
	ΝΕΑ ΦΟΤΙΣΤΙΚΑ ΣΩΜΑΤΑ ΚΟΣΜΟΣ ΣΕ ΙΣΤΟ 4 μ.
	ΝΕΑ ΦΟΤΙΣΤΙΚΑ ΣΩΜΑΤΑ ΚΑΛΟΣ ΣΕ ΙΣΤΟ 4 μ.
	ΝΕΑ ΦΟΤΙΣΤΙΚΑ ΣΠΟΤ ΣΕ ΣΤΑΣΕΙΣ ΛΕΩΦΟΡΕΙΩΝ
	ΝΕΑ ΕΝΩΔΑΛΕΔΙΑ ΦΟΤΙΣΤΙΚΑ
	ΠΑΛΑΡ
	ΦΡΕΑΤΙΟ
	ΦΡΕΑΤΙΟ ΜΕ ΓΕΙΩΣΗ
	ΚΟΛΩΝΑ ΔΕΗ
	ΜΕΤΑΤΟΠΙΣΜΕΝΗ ΚΟΛΩΝΑ ΔΕΗ
	ΥΔΑΤΙΝΟΙ ΠΙΔΑΚΕΣ
	ΠΑΓΚΑΚΙΑ
	ΣΧΑΡΕΣ ΦΡΕΑΤΙΩΝ ΥΔΡΟΥΛΛΟΓΗΣ
	ΚΑΔΟΙ ΜΙΚΡΟΤΟΡΡΙΜΜΑΤΩΝ

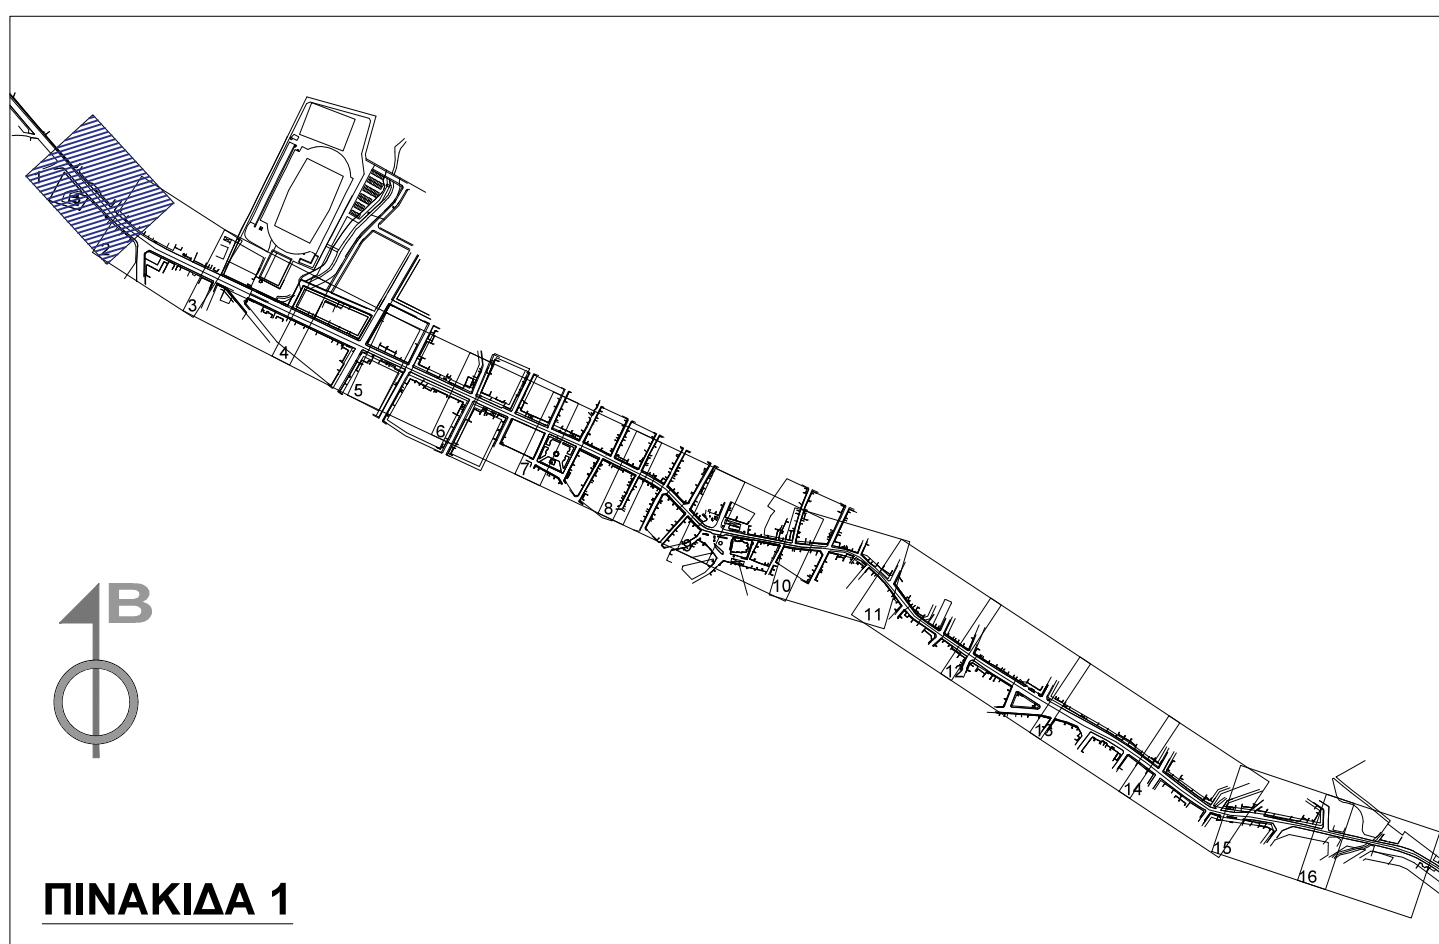

ΠΙΝΑΚΙΔΑ 1

ΥΠΟΜΝΗΜΑ	
	ΝΕΑ ΠΙΝΑΚΙΔΑ ΚΙΝΔΥΝΟΥ
	ΝΕΑ ΡΥΘΜΙΣΤΙΚΗ ΠΙΝΑΚΙΔΑ
	ΝΕΑ ΠΡΟΣΘΕΤΗ ΠΙΝΑΚΙΔΑ
	ΥΦΙΣΤΑΜΕΝΗ ΠΙΝΑΚΙΔΑ ΠΟΥ ΔΙΑΤΗΡΕΙΤΑΙ ΜΕ ΑΝΤΙΚΑΤΑΣΤΑΣΗ
	ΥΦΙΣΤΑΜΕΝΗ ΠΙΝΑΚΙΔΑ ΠΟΥ ΚΑΤΑΡΓΕΙΤΑΙ ΜΑΖΙ ΜΕ ΤΟΝ ΙΣΤΟ
	ΑΝΑΚΛΑΣΤΗΡΕΣ ΟΔΟΣΤΡΩΜΑΤΟΣ ΜΟΝΗΣ ΟΥΗΣ
	ΑΝΑΚΛΑΣΤΗΡΕΣ ΟΔΟΣΤΡΩΜΑΤΟΣ ΔΙΠΛΗΣ ΟΥΗΣ
	ΒΕΛΗ ΟΡΙΖΟΝΤΙΑΣ ΣΗΜΑΝΣΗΣ
	ΔΙΑΒΑΣΗ ΠΕΖΩΝ
	ΔΙΠΛΗ ΣΥΝΕΧΗΣ ΓΡΑΜΜΗ ΑΠΑΓΟΡΕΥΣΗΣ ΠΡΟΣΠΕΡΑΣΗΣ (S1-S1: όλη ή συνεχής γραμμή πλάτους 0,12-0,12 μ.)
	B1: ΣΥΝΕΧΗΣ ΓΡΑΜΜΗ πλάτους 0,50 μ.
	B: ΣΥΝΕΧΗΣ ΓΡΑΜΜΗ πλάτους 0,20 μ.
	S1: ΣΥΝΕΧΗΣ ΓΡΑΜΜΗ πλάτους 0,12 μ.
	S1-3/3 : ΔΙΑΚΕΚΟΜΜΕΝΗ ΓΡΑΜΜΗ πλάτους 0,12 μ. με 3 μ. γραμμή και 3 μ. κενό
	B-1,5/1,5 : ΔΙΑΚΕΚΟΜΜΕΝΗ ΓΡΑΜΜΗ πλάτους 0,20 μ. με 1,5 μ. γραμμή και 1,5 μ. κενό
	ΔΙΑΓΡΑΜΜΙΣΗ ΕΠΙΦΑΝΕΙΑΣ ΑΠΟΚΛΕΙΣΜΟΥ ΟΔΟΣΤΡΩΜΑΤΟΣ

ΠΙΝΑΚΙΔΑ 1



Α/Α	ΗΜΕΡΟΜΗΝΙΑ	ΟΝΟΜΑ	ΥΠΟΓΡΑΦΗ	ΠΕΡΙΓΡΑΦΗ
1				
2				
ΕΡΓΟ:				
ΑΝΑΠΛΑΣΗ ΤΗΣ ΛΕΩΦΟΡΟΥ ΑΘΗΝΩΝ - ΣΟΥΝΙΟΥ, ΤΩΝ ΚΑΘΕΤΩΝ ΟΔΩΝ ΚΑΙ ΟΜΟΡΩΝ ΠΛΑΤΕΙΩΝ ΕΝΤΟΣ ΣΧΕΔΙΟΥ ΠΟΛΕΩΣ ΚΕΡΑΤΕΑΣ				
ΒΕΣΗ:				
ΕΡΓΟΔΟΤΗΣ:				
ΕΛΛΗΝΙΚΗ ΔΗΜΟΚΡΑΤΙΑ ΔΗΜΟΣ ΛΑΥΡΕΩΤΙΚΗΣ				
ΜΕΛΕΤΗ:		ΕΤΑΔΟ ΜΕΛΕΤΗΣ:		
ΚΥΚΛΟΦΟΡΙΑΚΗ		ΟΡΓΕΤΙΚΗ ΜΕΛΕΤΗ		
ΤΥΠΟΣ ΣΧΕΔΙΟΥ:		ΚΩΔΙΚΟΣ ΣΧΕΔΙΟΥ:		
ΟΡΙΖΟΝΤΙΟΓΡΑΦΙΑ ΣΗΜΑΝΣΗΣ 1/16		ΚΥΚ-01		
ΣΧΕΔΙΑΣΤΗΣ:		ΚΩΔΙΚΟΣ ΕΡΓΟΥ:		
ΕΛΕΓΧΘΗΚΕ:		101802		
ΑΡΧΙΤΕΚΤΟΝΙΚΗ ΜΕΛΕΤΗ:				
ΚΥΚΛΟΦΟΡΙΚΗ ΜΕΛΕΤΗ:				
ΜΕΛΕΤΗ ΗΜ ΕΚΑΤΑΣΤΑΣΕΩΝ:				
ΦΥΤΟΤΕΧΝΙΚΗ ΜΕΛΕΤΗ:				
ΛΕΥΤΕΡΗΣ ΚΑΤΣΟΥΛΑΚΟΣ				