



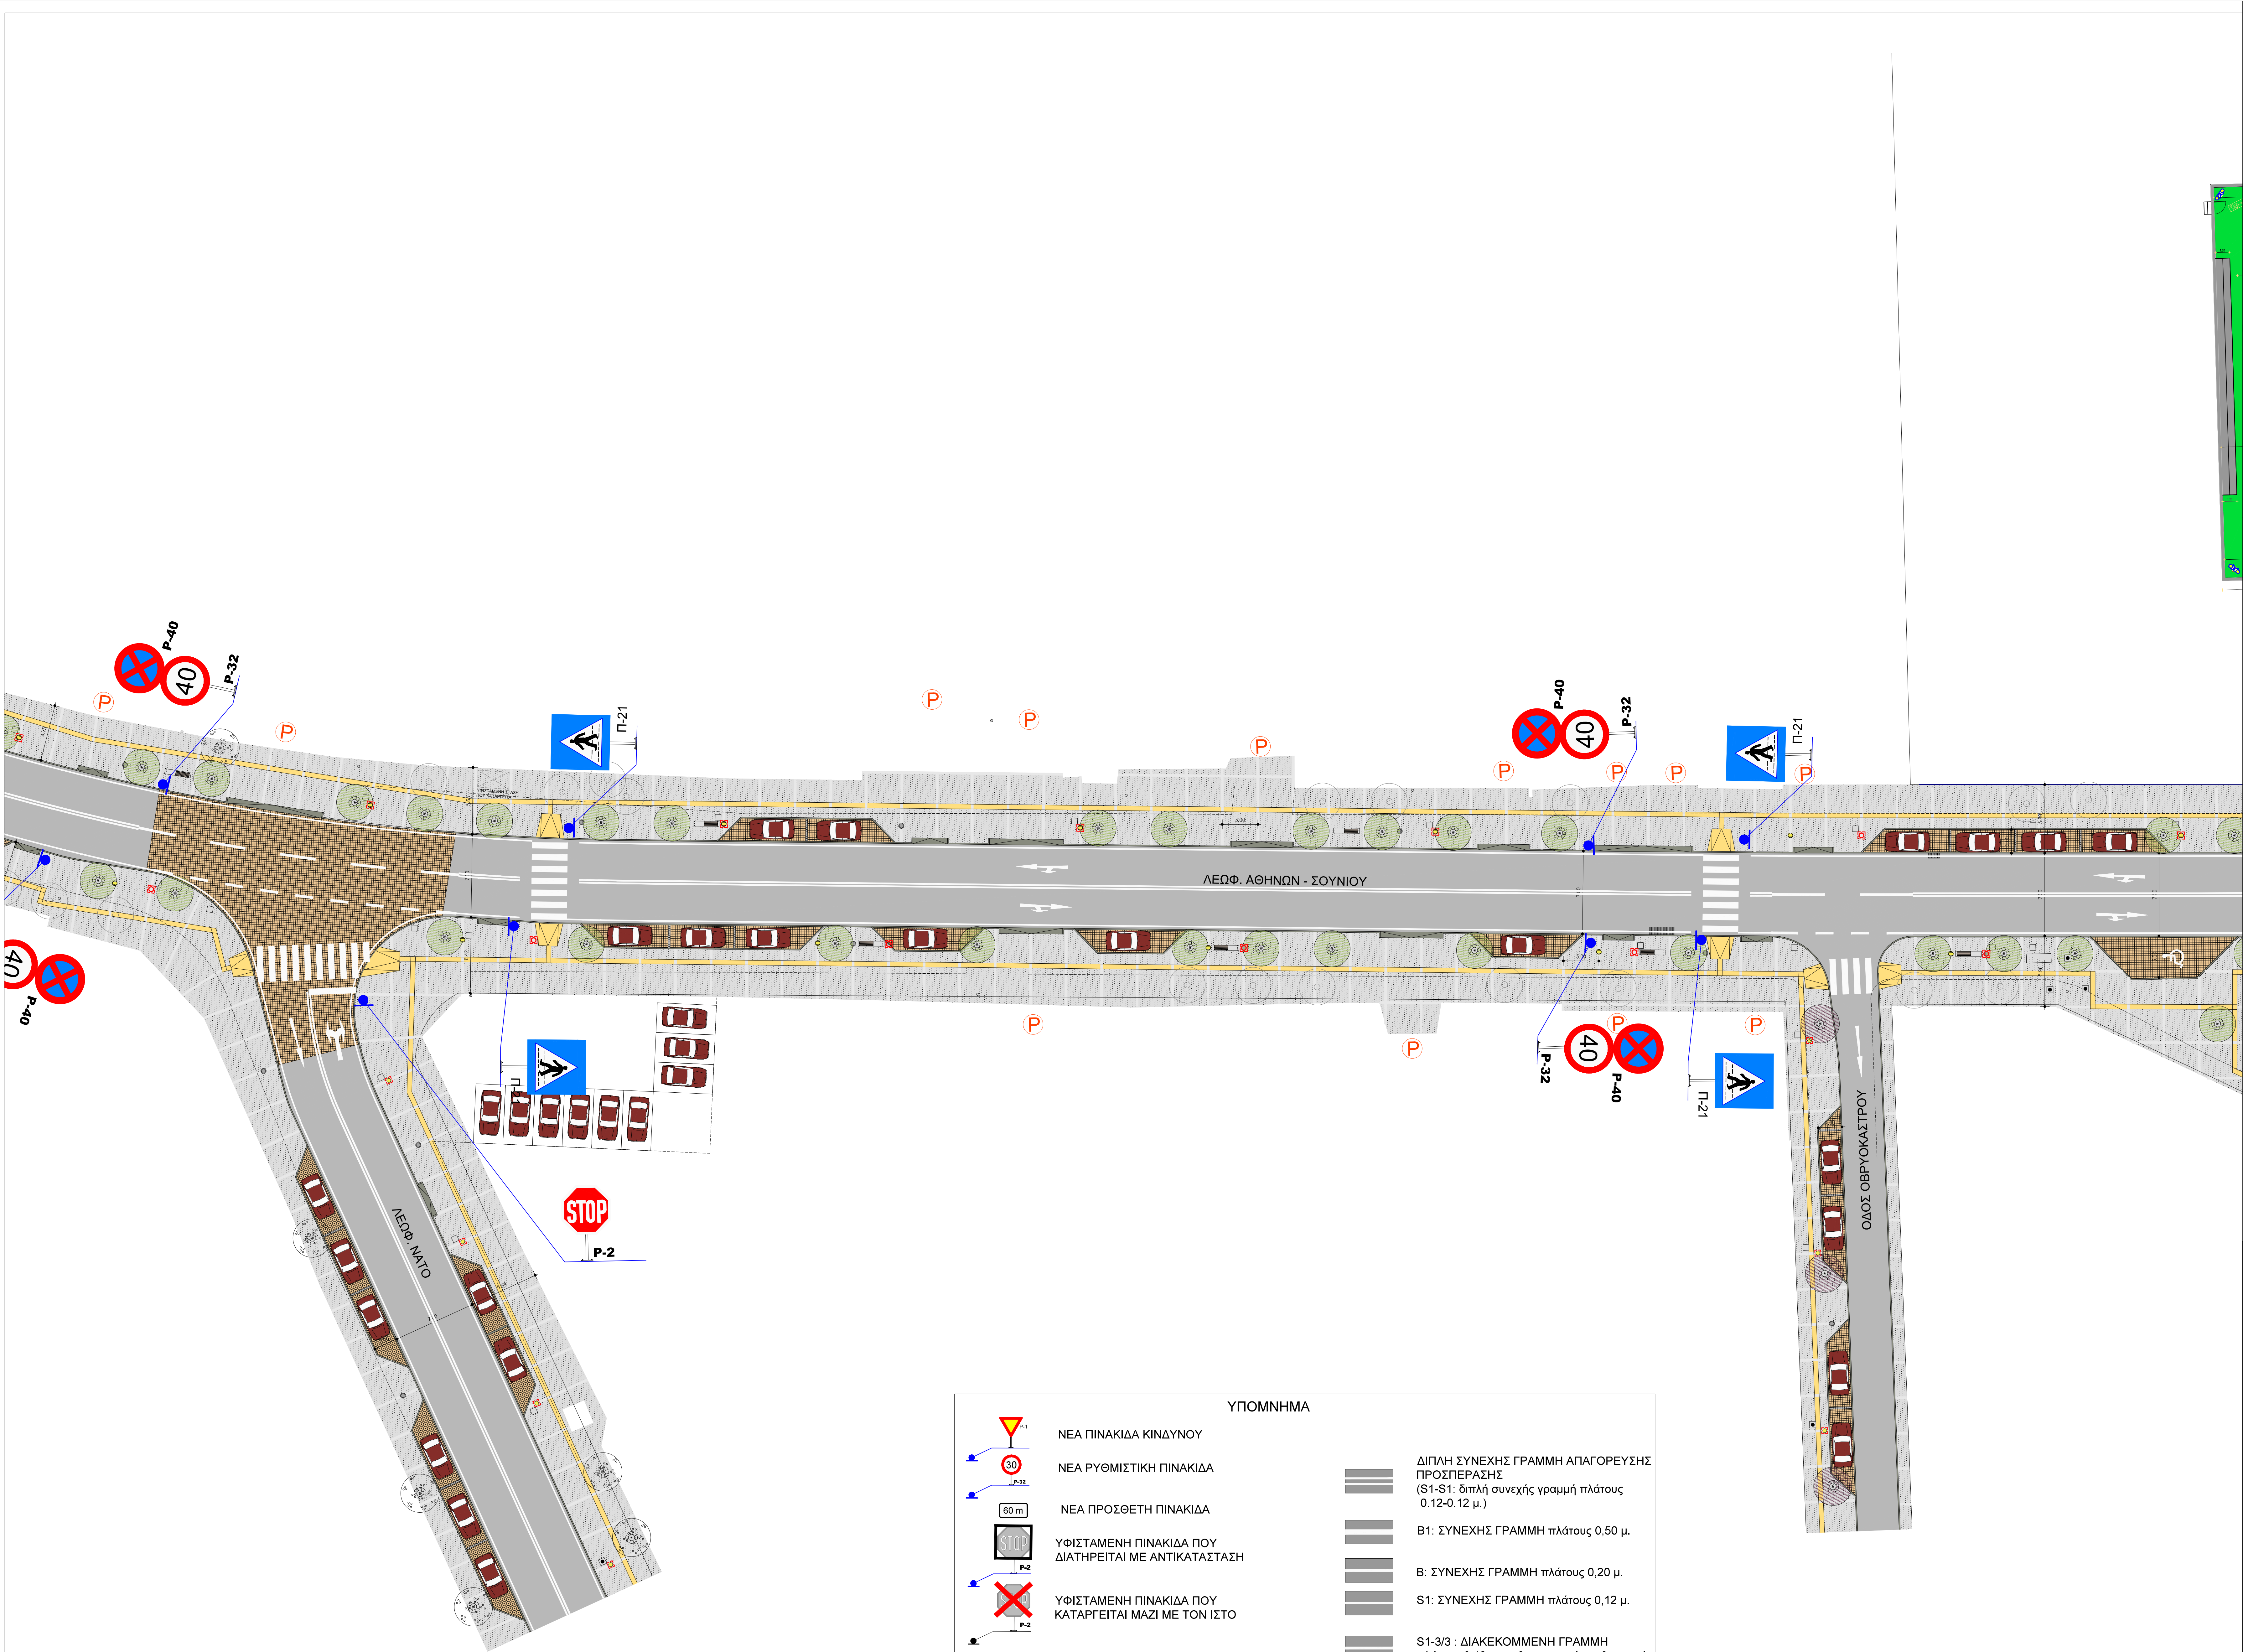

ΥΠΟΜΝΗΜΑ			
	ΧΥΤΟ ΒΟΤΣΑΛΩΤΟ, ΜΕ ΑΝΟΙΧΤΟΧΡΩΜΟ ΒΟΤΣΑΛΟ		ΠΡΟΥΝΟΣ
	ΧΥΤΟ ΒΟΤΣΑΛΩΤΟ, ΜΕ ΣΚΟΥΡΟΧΡΩΜΟ ΒΟΤΣΑΛΟ		ΜΕΛΙΚΟΚΙΑ
	ΧΑΜΗΛΗ ΦΥΤΕΥΣΗ		ΑΚΑΚΙΑ ΚΟΝΙΠΟΛΕΩΣ
	ΚΥΒΩΜΟΣ ΣΕ ΑΠΟΧΡΩΣΗ ΠΑΛΑΙΟΜΕΝΟΥ ΜΠΕΖ ΔΙΑΣΤΑΣΕΩΝ 15x15x8 εκ.		ΝΕΡΑΤΖΙΑ
	ΚΥΒΩΜΟΣ ΣΕ ΑΠΟΧΡΩΣΗ ΠΑΛΑΙΟΜΕΝΟΥ ΓΚΡΙ ΔΙΑΣΤΑΣΕΩΝ 15x15x8 εκ.		ΥΦΙΣΤΑΜΕΝΟ ΜΕΓΑΛΟ ΔΕΝΤΡΟ ΠΟΥ ΑΞΙΟΛΟΓΕΙΤΑΙ ΝΑ ΜΕΙΝΕΙ
	ΑΣΦΑΛΤΟΣ		ΥΦΙΣΤΑΜΕΝΟΣ ΠΛΑΤΑΝΟΣ
	ΠΡΟΚΑΤΑΣΚΕΥΑΣΜΕΝΟ ΚΡΑΣΠΕΔΟ ΑΠΟ ΟΠΛΙΣΜΕΝΟ ΣΚΥΡΩΜΑ		ΥΦΙΣΤΑΜΕΝΟ ΠΕΥΚΟ
	ΕΠΙΣΤΡΩΣΗ ΜΕ ΦΙΛΕΤΟ ΣΚΥΡΩΜΑΤΟΣ ΠΛΑΤΟΥΣ 20 εκ.		ΚΑΤΑΡΓΟΥΜΕΝΟΣ ΦΟΙΝΙΚΑΣ
	ΟΔΗΓΟΣ ΚΑΤΕΥΘΥΝΣΗΣ ΑΤΟΜΩΝ ΜΕ ΠΡΟΒΛΗΜΑΤΑ ΟΡΑΣΗΣ ΑΠΟ ΕΙΔΙΚΕΣ ΤΣΙΜΕΝΤΟΠΛΑΚΕΣ		ΚΑΤΑΡΓΟΥΜΕΝΟ ΔΕΝΤΡΟ
	ΡΑΜΠΕΣ Δ.Μ.Κ.		ΣΧΑΡΕΣ ΔΕΝΤΡΩΝ Φ100
	ΙΔΙΩΤΙΚΗ ΣΤΑΘΜΕΥΣΗ		ΝΕΑ ΦΩΤΙΣΤΙΚΑ ΣΩΜΑΤΑ ΚΟΣΜΟΣ ΣΕ ΙΣΤΟ 6 μ.
	ΕΜΠΟΔΙΟ ΑΝΟΔΟΥ ΣΤΟ ΠΕΖΟΔΡΟΜΙΟ ΑΠΟ ΣΙΔΗΡΟΣΗΛΙΝΑ Φ42 ΔΙΑΣΤΑΣΕΩΝ 75x40 εκ.		ΝΕΑ ΦΩΤΙΣΤΙΚΑ ΣΩΜΑΤΑ ΚΑΛΟΣ ΣΕ ΙΣΤΟ 4 μ.
	ΥΦΙΣΤΑΜΕΝΟ ΚΡΑΣΠΕΔΟ		ΝΕΑ ΦΩΤΙΣΤΙΚΑ ΣΤΟΠ ΣΕ ΣΤΑΣΕΙΣ ΛΕΩΦΟΡΕΙΩΝ
	ΡΥΘΜΟΤΟΜΙΚΗ ΓΡΑΜΜΗ		ΝΕΑ ΕΝΔΟΔΑΠΕΔΙΑ ΦΩΤΙΣΤΙΚΑ
	ΘΕΣΗ ΣΤΑΘΜΕΥΣΗΣ Δ.Μ.Κ.		ΠΙΛΑΡ
	ΣΤΑΣΗ ΛΕΩΦΟΡΕΙΩΝ		ΦΡΕΑΤΙΟ
	ΚΟΥΒΟΥΚΛΙΟ ΟΔΗΓΩΝ ΤΑΧΙ		ΦΡΕΑΤΙΟ ΜΕ ΓΕΙΩΣΗ
	ΠΟΔΗΛΑΤΟΣΤΑΣΙΑ		ΚΟΛΩΝΑ ΔΕΗ
	ΜΕΤΑΛΛΙΚΕΣ ΛΑΜΕΣ ΠΑΧΟΥΣ 1 εκ.		ΜΕΤΑΤΟΠΙΣΜΕΝΗ ΚΟΛΩΝΑ ΔΕΗ
	ΗΜΙΑΥΤΟΜΑΤΑ ΒΥΘΙΣΘΕΝΑ ΚΟΛΩΝΑΚΙΑ Φ220 ΚΑΙ ΥΨΟΥΣ 50 εκ.		ΥΔΑΤΙΝΟΙ ΠΙΔΑΚΕΣ
			ΠΑΓΚΑΚΙΑ
			ΣΧΑΡΕΣ ΦΡΕΑΤΙΩΝ
			ΥΔΡΟΣΥΛΛΟΓΗΣ
			ΚΑΔΟΙ ΜΙΚΡΟΑΠΟΡΡΙΜΜΑΤΩΝ

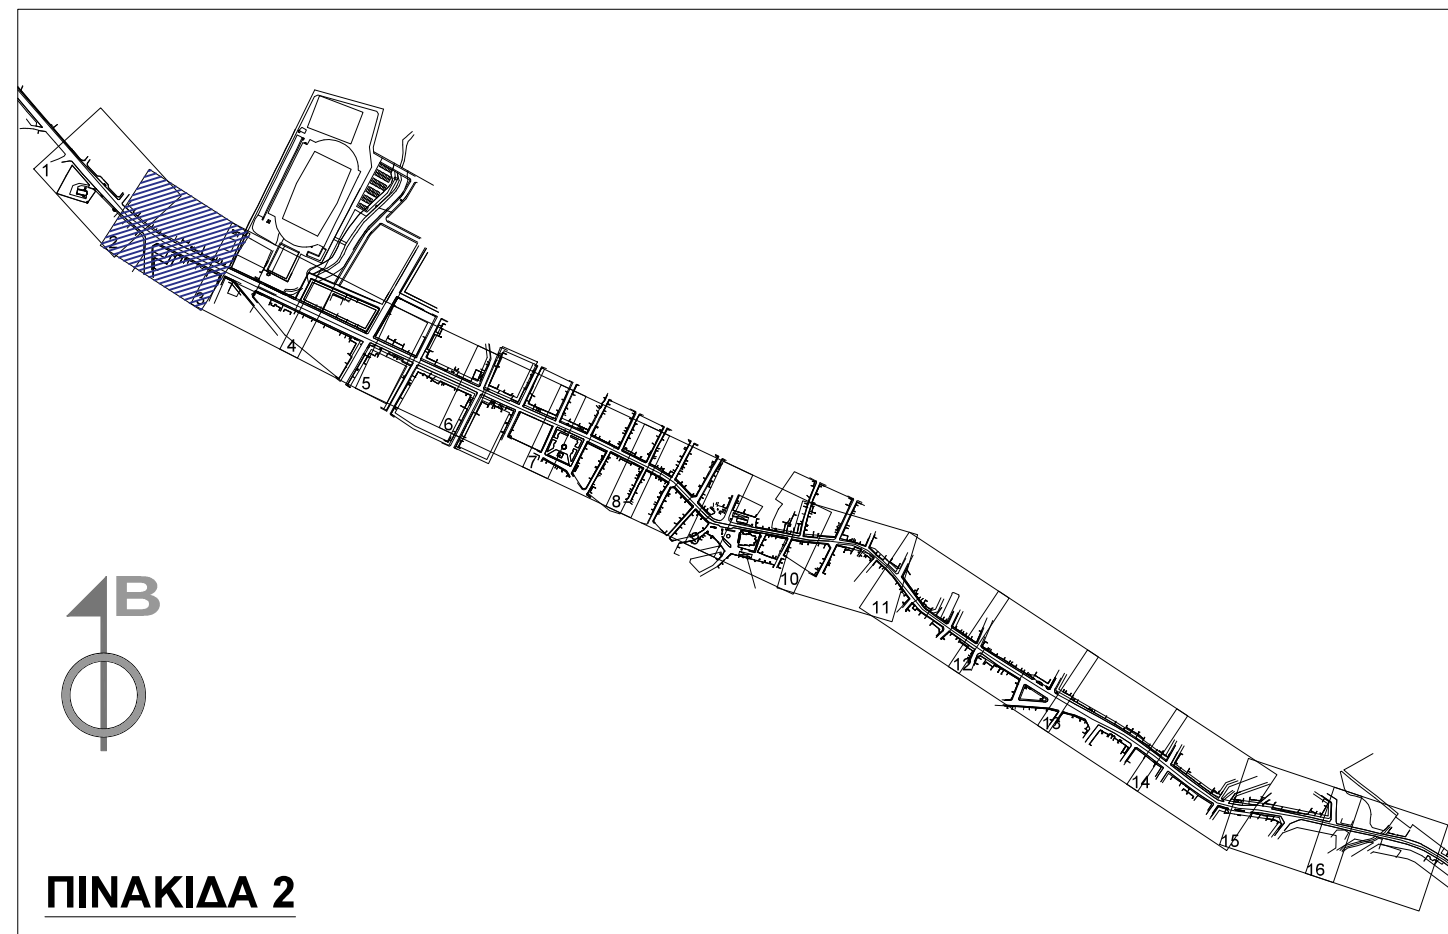

ΠΙΝΑΚΙΔΑ 2

ΥΠΟΜΝΗΜΑ			
	ΝΕΑ ΠΙΝΑΚΙΔΑ ΚΙΝΔΥΝΟΥ		ΔΙΠΛΗ ΣΥΝΕΧΗΣ ΓΡΑΜΜΗ ΑΠΑΓΟΡΕΥΣΗΣ ΠΡΟΣΠΕΡΑΣΗΣ (S1-S1: διπλή συνεχής γραμμή πλάτους 0.12-0.12 μ.)
	ΝΕΑ ΡΥΘΜΙΣΤΙΚΗ ΠΙΝΑΚΙΔΑ		B1: ΣΥΝΕΧΗΣ ΓΡΑΜΜΗ πλάτους 0.50 μ.
	ΝΕΑ ΠΡΟΣΘΕΤΗ ΠΙΝΑΚΙΔΑ		B: ΣΥΝΕΧΗΣ ΓΡΑΜΜΗ πλάτους 0.20 μ.
	ΥΦΙΣΤΑΜΕΝΗ ΠΙΝΑΚΙΔΑ ΠΟΥ ΔΙΑΤΗΡΕΙΤΑΙ ΜΕ ΑΝΤΙΚΑΤΑΣΤΑΣΗ		S1: ΣΥΝΕΧΗΣ ΓΡΑΜΜΗ πλάτους 0.12 μ.
	ΥΦΙΣΤΑΜΕΝΗ ΠΙΝΑΚΙΔΑ ΠΟΥ ΚΑΤΑΡΓΕΙΤΑΙ ΜΑΖΙ ΜΕ ΤΟΝ ΙΣΤΟ		S1-3/3 : ΔΙΑΚΕΚΟΜΜΕΝΗ ΓΡΑΜΜΗ πλάτους 0.12 μ. με 3 μ. γραμμή και 3 μ. κενό
	ΑΝΑΚΛΑΣΤΗΡΕΣ ΟΔΟΣΤΡΩΜΑΤΟΣ ΜΟΝΗΣ ΟΨΗΣ		B-1, 5/1, 5 : ΔΙΑΚΕΚΟΜΜΕΝΗ ΓΡΑΜΜΗ πλάτους 0.20 μ. με 1.5 μ. γραμμή και 1.5 μ. κενό
	ΑΝΑΚΛΑΣΤΗΡΕΣ ΟΔΟΣΤΡΩΜΑΤΟΣ ΔΙΠΛΗΣ ΟΨΗΣ		ΔΙΑΓΡΑΜΜΙΣΗ ΕΠΙΦΑΝΕΙΑΣ ΑΠΟΚΛΕΙΣΜΟΥ ΟΔΟΣΤΡΩΜΑΤΟΣ
	ΒΕΛΗ ΟΡΙΖΟΝΤΙΑΣ ΣΗΜΑΝΣΗΣ		
	ΔΙΑΒΑΣΗ ΠΕΖΩΝ		

ΠΙΝΑΚΙΔΑ 2

ΚΑΔΕΙΑ	Α/Α	ΗΜΕΡΟΜΗΝΙΑ	ΟΙΚΙΣΜΑ
ΥΠΟΓΡΑΦΗ	ΥΠΟΓΡΑΦΗ	ΥΠΟΓΡΑΦΗ	ΥΠΟΓΡΑΦΗ
ΕΡΓΟ:	ΑΝΑΠΛΑΣΗ ΤΗΣ ΛΕΩΦΟΡΟΥ ΑΘΗΝΩΝ - ΣΟΥΝΙΟΥ, ΤΩΝ ΚΑΘΕΤΩΝ ΟΔΩΝ ΚΑΙ ΟΜΟΡΩΝ ΠΛΑΤΕΙΩΝ ΕΝΤΟΣ ΣΧΕΔΙΟΥ ΠΟΛΕΩΣ ΚΕΡΑΤΕΑΣ		
ΒΕΣΗ:	ΚΕΡΑΤΕΑ		
ΕΡΓΟΔΟΤΗΣ:	ΕΛΛΗΝΙΚΗ ΔΗΜΟΚΡΑΤΙΑ ΔΗΜΟΣ ΛΑΥΡΕΩΤΙΚΗΣ		
ΜΕΛΕΤΗ:	ΚΥΚΛΟΦΟΡΙΑΚΗ	ΣΤΑΣΙΟ ΜΕΛΕΤΗΣ:	ΟΡΙΣΤΙΚΗ ΜΕΛΕΤΗ
ΤΙΤΛΟΣ ΣΧΕΔΙΟΥ:	ΟΡΙΣΤΙΚΗ ΜΕΛΕΤΗ	ΚΩΔΙΚΟΣ ΣΧΕΔΙΟΥ:	ΚΥΚ-02
ΣΧΕΔΙΑΣΤΗΣ:	ΕΛΕΥΘΕΡΙΟΣ	ΚΩΔΙΚΟΣ ΕΡΓΟΥ:	181602
ΑΡΧΙΤΕΚΤΟΝΙΚΗ ΜΕΛΕΤΗ:	Α. ΜΕΛΕΤΕΣ Τ.Κ. 115 21 ΑΘΗΝΑ ΤΗΛ: 2102518105 21024205 - FAX: 2102146791 - email: studio75@studio75.gr - www.studio75.gr	ΣΤΑΘΜΙΑ - ΥΠΟΓΡΑΦΗ:	ΕΡΓΟΔΟΤΗΣ
ΚΥΚΛΟΦΟΡΙΑΚΗ ΜΕΛΕΤΗ:	ΠΕΤΡΟΣ ΠΑΠΑΘΑΝΑΣΟΠΟΥΛΟΣ	ΕΡΓΟΔΟΤΗΣ:	ΕΡΓΟΔΟΤΗΣ
ΜΕΛΕΤΗ ΝΗ ΕΚΚΑΤΑΣΤΑΣΕΩΝ:	ΠΑΡΙΣ ΜΗΤΣΟΥΔΗΣ	ΕΡΓΟΔΟΤΗΣ:	ΕΡΓΟΔΟΤΗΣ
ΦΥΤΟΤΕΧΝΙΚΗ ΜΕΛΕΤΗ:	ΛΕΥΤΕΡΗΣ ΚΑΤΣΟΥΛΑΚΟΣ	ΕΡΓΟΔΟΤΗΣ:	ΕΡΓΟΔΟΤΗΣ