



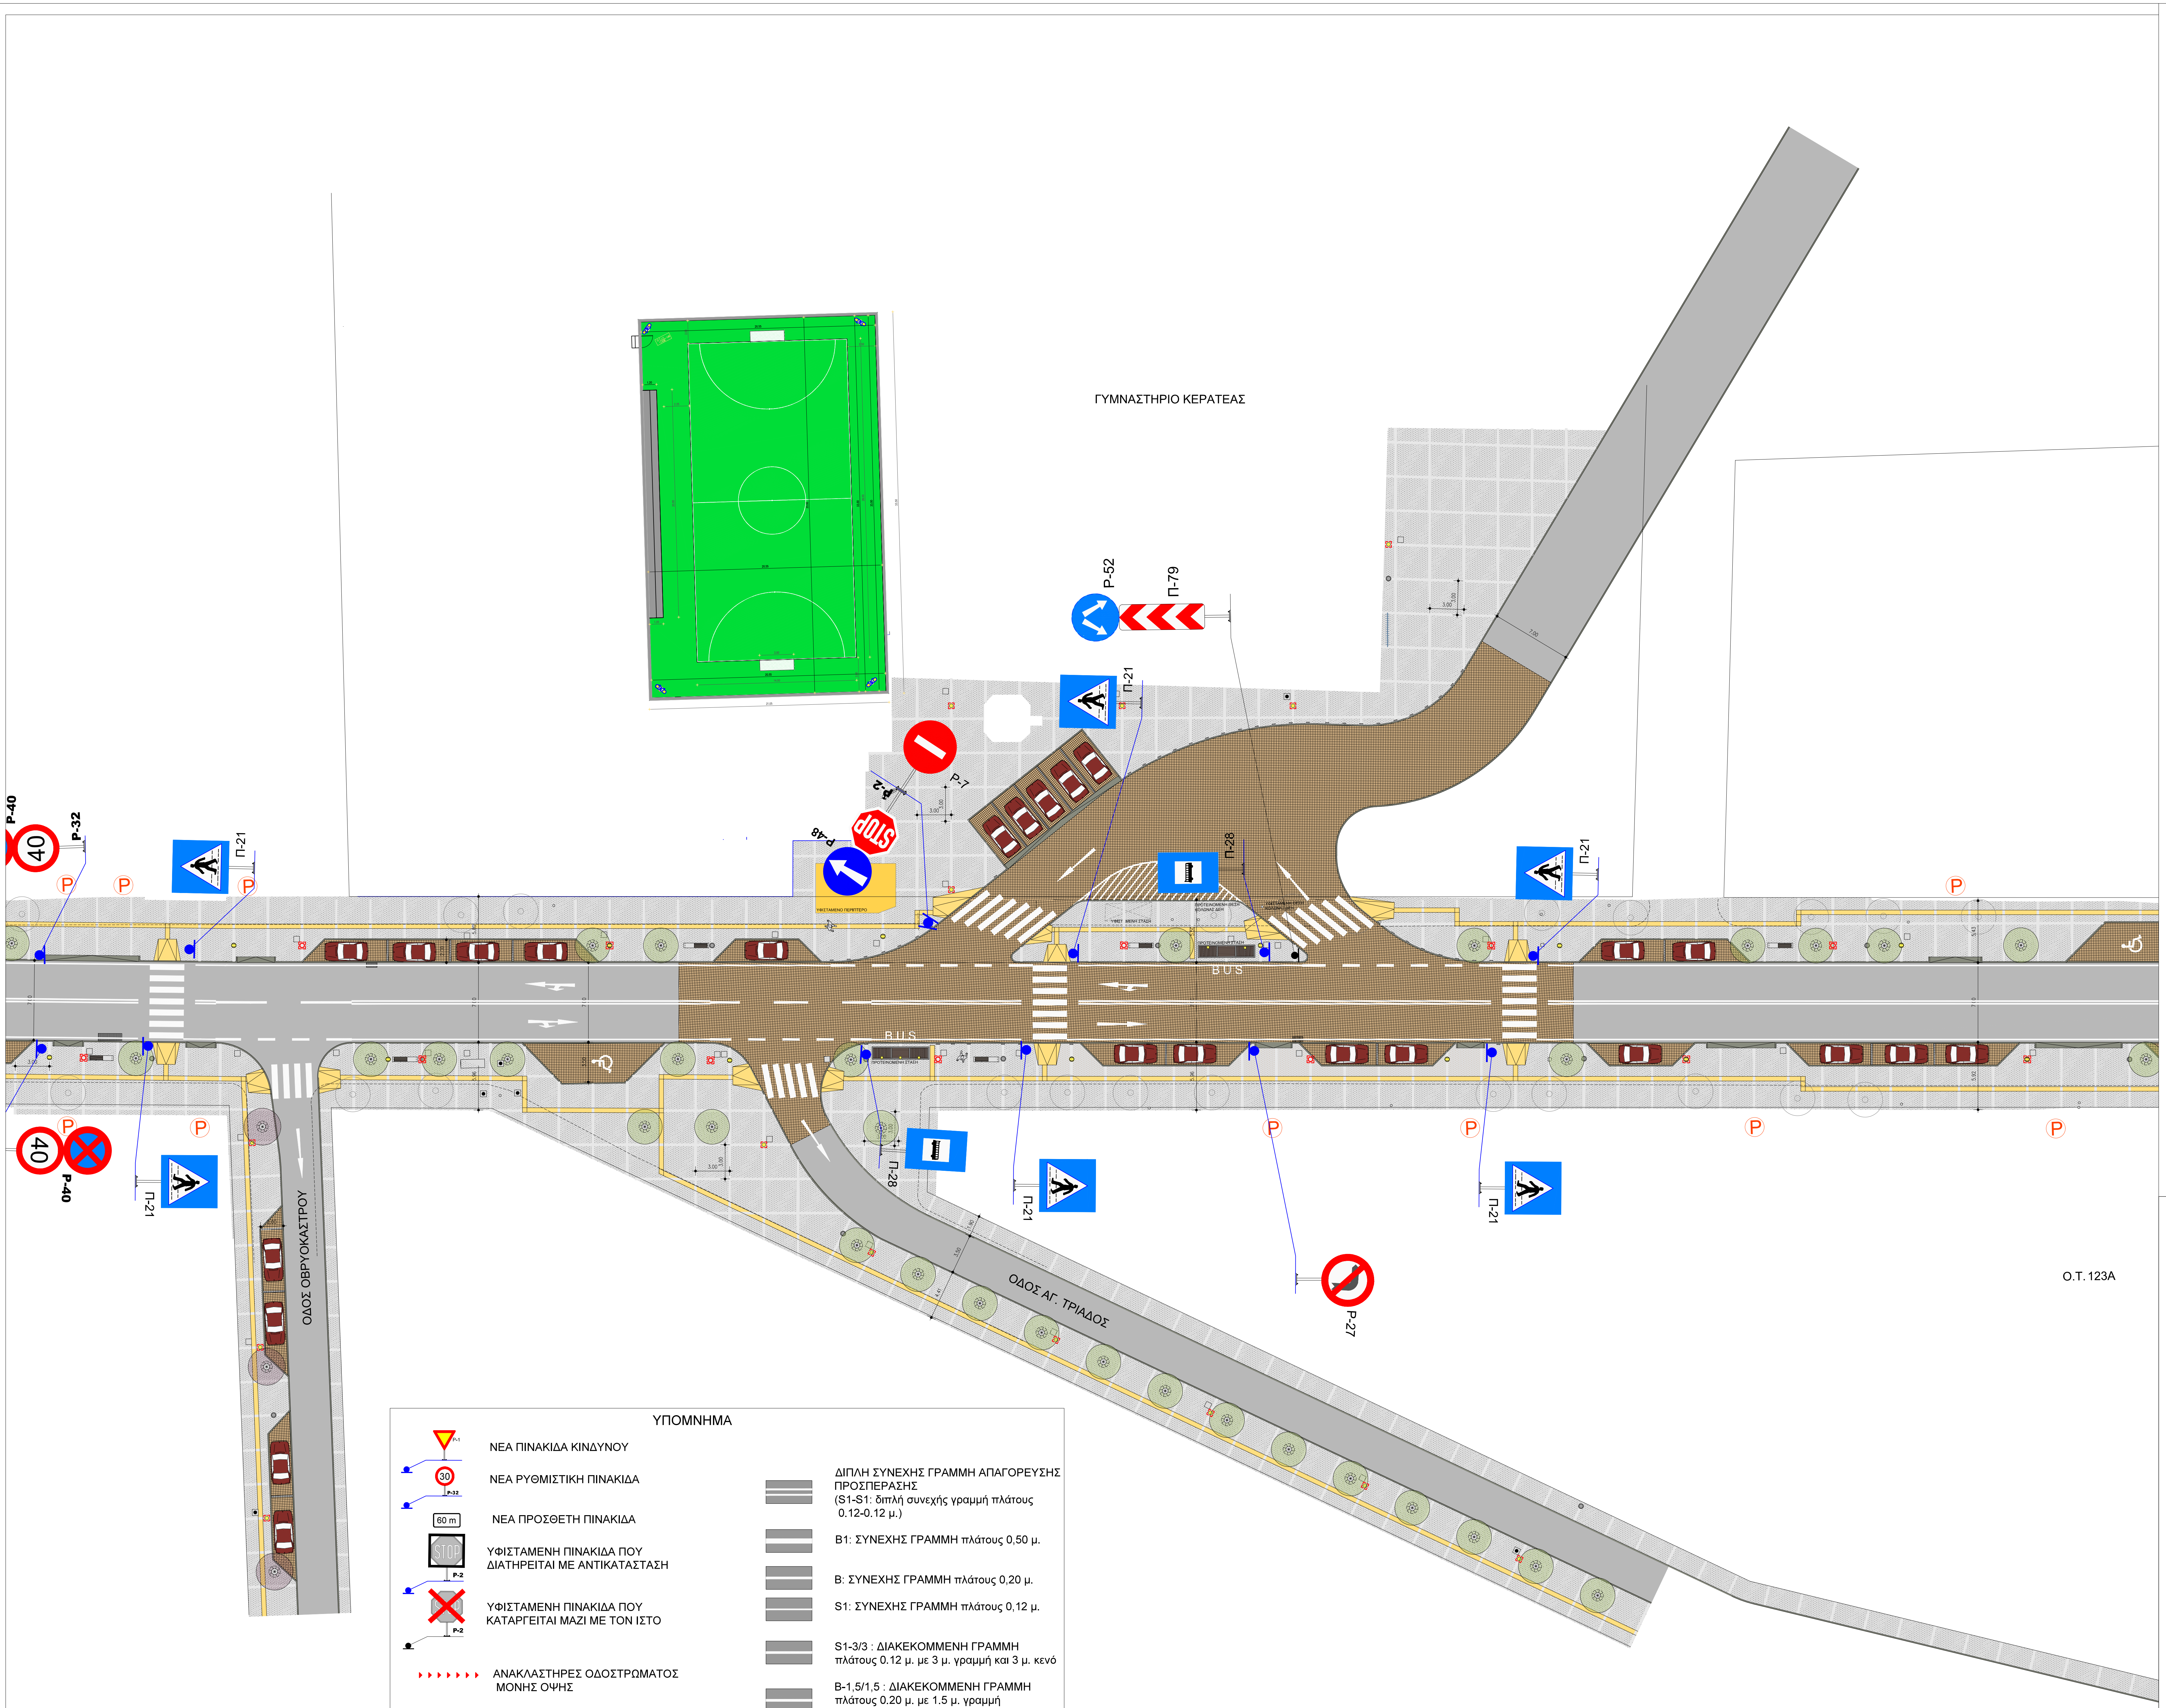


ΥΠΟΜΝΗΜΑ			
	ΧΥΤΟ ΒΟΤΣΑΛΩΤΟ, ΜΕ ΑΝΟΙΧΤΟΧΩΡΜΟ ΒΟΤΣΑΛΟ		ΠΡΟΥΝΟΣ
	ΧΥΤΟ ΒΟΤΣΑΛΩΤΟ, ΜΕ ΣΚΟΥΡΟΧΩΡΜΟ ΒΟΤΣΑΛΟ		ΜΕΛΙΚΟΚΙΑ
	ΧΑΜΗΛΗ ΦΥΤΕΥΣΗ		ΑΚΑΚΙΑ ΚΩΝ/ΠΟΛΕΩΣ
	ΚΥΒΟΛΙΘΟΣ ΣΕ ΑΠΟΧΡΩΣΗ ΠΑΛΑΙΟΜΕΝΟΥ ΜΠΕΖ ΔΙΑΣΤΑΣΕΩΝ 15x15x8 εκ.		ΝΕΡΑΤΖΙΑ
	ΚΥΒΟΛΙΘΟΣ ΣΕ ΑΠΟΧΡΩΣΗ ΠΑΛΑΙΟΜΕΝΟΥ ΓΚΡΙ ΔΙΑΣΤΑΣΕΩΝ 15x15x8 εκ.		ΥΦΙΣΤΑΜΕΝΟ ΜΕΓΑΛΟ ΔΕΝΤΡΟ ΠΟΥ ΑΞΙΟΛΟΓΕΙΤΑΙ ΝΑ ΜΕΙΝΕΙ
	ΑΣΦΑΛΤΟΣ		ΥΦΙΣΤΑΜΕΝΟΣ ΠΛΑΤΑΝΟΣ
	ΠΡΟΚΑΤΑΣΚΕΥΑΣΜΕΝΟ ΚΡΑΣΠΕΔΟ ΑΠΟ ΟΠΛΙΣΜΕΝΟ ΣΚΥΡΩΜΑ		ΥΦΙΣΤΑΜΕΝΟ ΠΕΥΚΟ
	ΕΠΙΤΡΟΣΗ ΜΕ ΦΙΛΕΤΟ ΣΚΥΡΩΜΑΤΟΣ ΠΛΑΤΟΥΣ 20 εκ.		ΚΑΤΑΡΓΟΥΜΕΝΟΣ ΦΟΙΝΙΚΑΣ
	ΟΔΗΓΟΣ ΚΑΤΕΥΘΥΝΣΗΣ ΑΤΟΜΩΝ ΜΕ ΠΡΟΒΛΗΜΑΤΑ ΟΡΑΣΗΣ ΑΠΟ ΕΙΔΙΚΕΣ ΤΣΙΜΕΝΤΟΠΛΑΚΕΣ		ΚΑΤΑΡΓΟΥΜΕΝΟ ΔΕΝΤΡΟ
	ΡΑΜΠΕΣ Δ.Μ.Κ.		ΣΧΑΡΕΣ ΔΕΝΤΡΩΝ Φ100
	ΙΔΙΩΤΙΚΗ ΣΤΑΘΜΕΥΣΗ		ΝΕΑ ΦΩΤΙΣΤΙΚΑ ΣΙΜΑΤΑ ΚΟΣΜΟΣ ΣΕ ΊΣΟ 6 μ.
	ΕΜΠΟΔΙΟ ΑΝΟΔΟΥ ΣΤΟ ΠΕΖΟΔΡΟΜΙΟ ΑΠΟ ΣΙΔΗΡΟΣΙΛΗΝΑ Φ42 ΔΙΑΣΤΑΣΕΩΝ 15x30 εκ.		ΝΕΑ ΦΩΤΙΣΤΙΚΑ ΣΙΜΑΤΑ ΚΑΛΟΣ ΣΕ ΊΣΟ 4 μ.
	ΥΦΙΣΤΑΜΕΝΟ ΚΡΑΣΠΕΔΟ		ΝΕΑ ΦΩΤΙΣΤΙΚΑ ΣΠΟΤ ΣΕ ΣΤΑΞΕΙΣ ΛΕΩΦΟΡΕΙΩΝ
	ΡΥΜΟΤΟΜΙΚΗ ΓΡΑΜΜΗ		ΝΕΑ ΕΝΔΟΔΑΠΕΔΙΑ ΦΩΤΙΣΤΙΚΑ
	ΘΕΣΗ ΣΤΑΘΜΕΥΣΗΣ Δ.Μ.Κ.		ΠΛΑΡ
	ΣΤΑΣΗ ΛΕΩΦΟΡΕΙΩΝ		ΦΡΕΑΤΟ
	ΚΟΥΒΟΥΚΛΙΟ ΟΔΗΓΩΝ ΤΑΧΙ		ΦΡΕΑΤΟ ΜΕ ΓΕΙΩΣΗ
	ΠΟΔΗΛΑΤΟΣΤΑΣΙΑ		ΚΟΛΩΝΑ ΔΕΗ
	ΜΕΤΑΛΛΙΚΕΣ ΛΑΜΕΣ ΠΑΧΟΥΣ 1 εκ.		ΜΕΤΑΤΟΠΙΣΜΕΝΗ ΚΟΛΩΝΑ ΔΕΗ
	ΗΜΙΑΥΤΟΜΑΤΑ ΒΥΘΙΖΟΜΕΝΑ ΚΟΛΩΝΑΚΙΑ Φ220 ΚΑΙ ΥΨΟΥΣ 90 εκ.		ΥΔΑΤΙΝΟΙ ΠΙΔΑΚΕΣ
			ΠΑΓΚΑΚΙΑ
			ΣΧΑΡΕΣ ΦΡΕΑΤΙΩΝ ΥΔΡΟΣΥΛΛΟΓΗΣ
			ΚΑΔΟΙ ΜΙΚΡΟΛΙΠΟΡΡΙΜΜΑΤΩΝ

ΠΙΝΑΚΙΔΑ 3

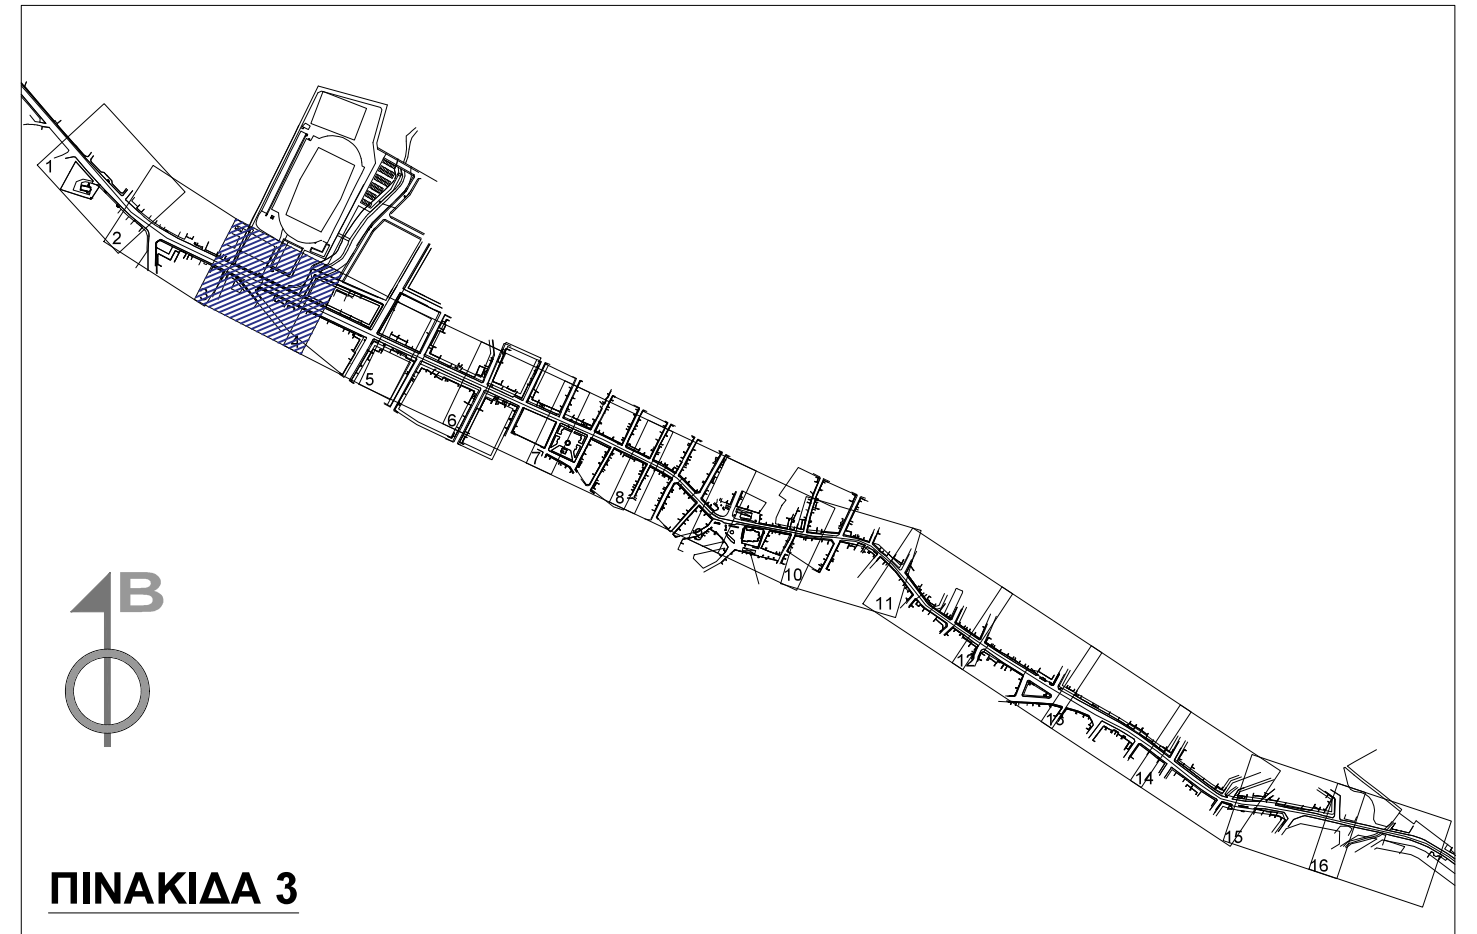

ΠΙΝΑΚΙΔΑ 3

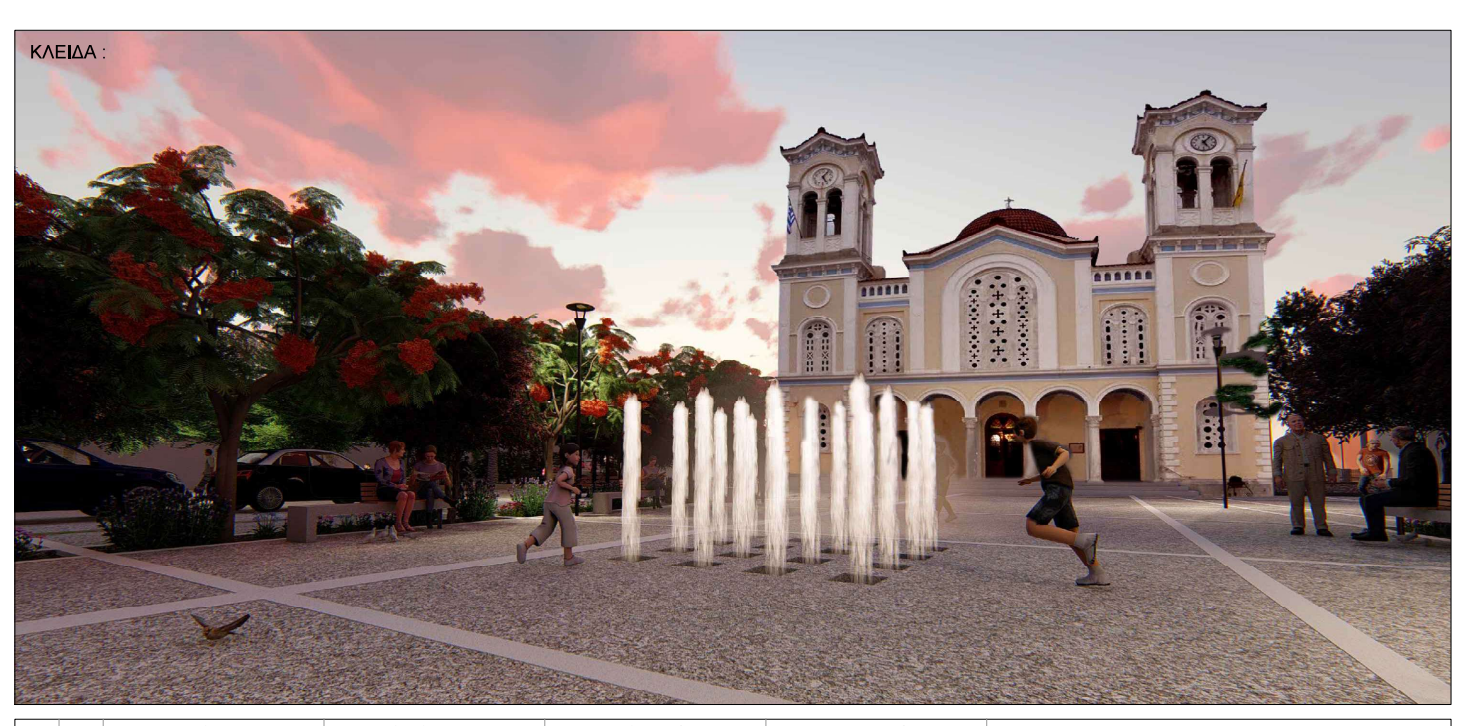

Α/Α	ΗΜΕΡΟΜΗΝΙΑ	ΟΝΟΜΑ	ΥΠΟΓΡΑΦΗ	ΠΕΡΙΓΡΑΦΗ
1				
2				
3				
4				

ΕΡΓΟ:

ΑΝΑΠΛΑΣΗ ΤΗΣ ΛΕΩΦΟΡΟΥ ΑΘΗΝΩΝ - ΣΟΥΝΙΟΥ, ΤΩΝ ΚΑΘΕΤΩΝ ΟΔΩΝ ΚΑΙ ΟΜΟΡΩΝ ΠΛΑΤΕΙΩΝ ΕΝΤΟΣ ΣΧΕΔΙΟΥ ΠΟΛΕΩΣ ΚΕΡΑΤΕΑΣ

ΘΕΣΗ:

ΕΛΛΗΝΙΚΗ ΔΗΜΟΚΡΑΤΙΑ | ΔΗΜΟΣ ΛΑΥΡΕΩΤΙΚΗΣ

ΜΕΛΕΤΗ:

ΚΥΚΛΟΦΟΡΙΑΚΗ

ΤΙΤΛΟΣ ΣΧΕΔΙΟΥ:

ΟΡΙΖΟΝΤΙΟΓΡΑΦΙΑ ΣΗΜΑΝΣΗΣ 3/16

ΚΥΚ-03

ΗΜΕΡΟΜΗΝΙΑ:

ΜΑΪΟΣ 2023

ΣΧΕΔΙΑΣΤΗΣ:

ΕΛΕΓΧΟΝΤΗΣ:

ΚΩΔΙΚΟΣ ΕΡΓΟΥ:

181001

ΑΡΧΙΤΕΚΤΟΝΙΚΗ ΜΕΛΕΤΗ:

ΕΛΕΓΧΟΝΤΗΣ:

ΚΥΚΛΟΦΟΡΙΑΚΗ ΜΕΛΕΤΗ:

ΕΛΕΓΧΟΝΤΗΣ:

ΜΕΛΕΤΗ ΗΜ ΕΓΚΑΤΑΣΤΑΣΕΩΝ:

ΕΛΕΓΧΟΝΤΗΣ:

ΦΥΤΟΤΕΧΝΙΚΗ ΜΕΛΕΤΗ:

ΕΛΕΓΧΟΝΤΗΣ:

ΛΕΥΤΕΡΗΣ ΚΑΤΣΟΥΛΑΚΟΣ

ΠΕΤΡΟΣ ΡΑΠΑΝΘΑΝΑΣ

ΠΕΤΡΟΣ ΑΝΤ. ΠΑΠΑΔΑΝΑΣΟΠΟΥΛΟΣ

ΑΓΡ. - ΤΟΠΟΓΡΑΦ. - ΜΗΧΑΝΙΚΟΣ Ε.Μ.Π.

ΜΕΛΟΣ Τ.Ε.Ε. ΕΠΙΧΕΙΡΗΣΗ ΜΗΤΡΩΟΥ ΕΣΒΟ

ΒΙΟΓΡΑΦ. - Τ.Ε.Ε. ΕΠΙΧΕΙΡΗΣΗ ΜΗΤΡΩΟΥ ΕΣΒΟ

ΑΔΕΙΑ: 046571/02/2017, ΑΔΑΡΧΕΙΟΥΣ