



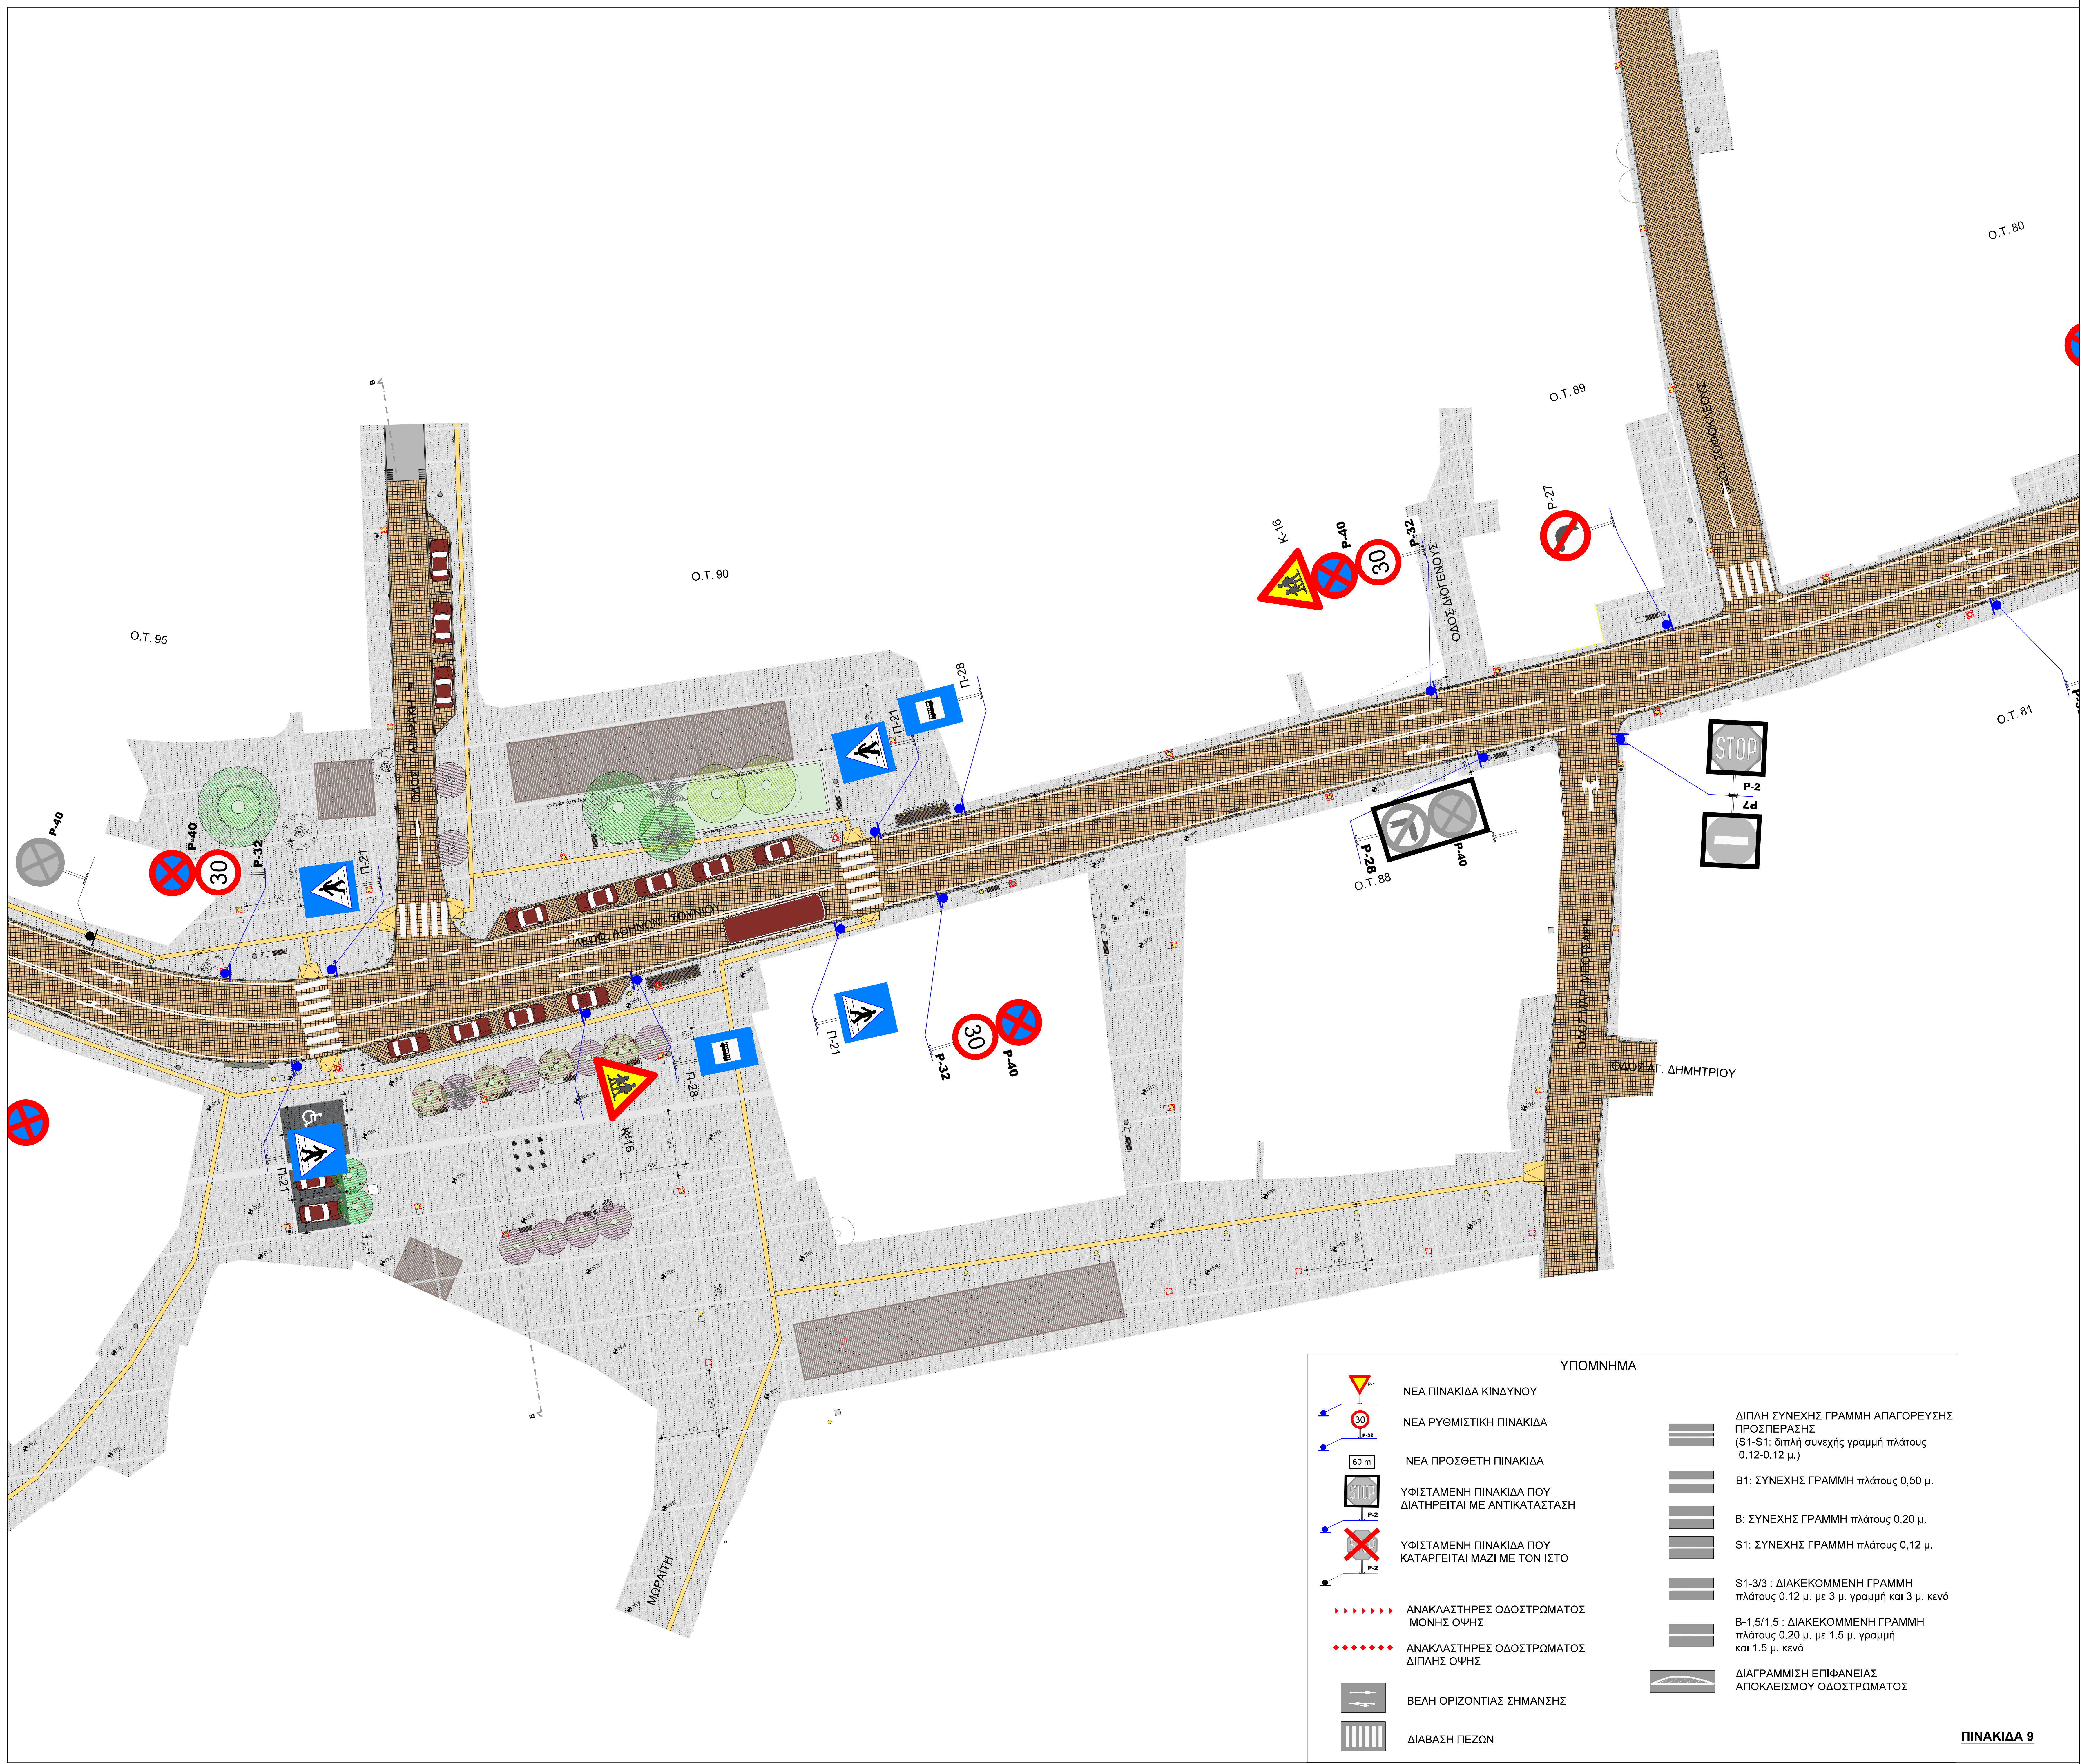

| ΥΠΟΜΝΗΜΑ |                                                                           |
|----------|---------------------------------------------------------------------------|
|          | ΧΥΤΟ ΒΟΤΣΑΛΔΤΟ, ΜΕ ΑΝΟΙΚΤΟΧΡΩΜΟ ΒΟΤΣΑΛΔΟ                                  |
|          | ΧΥΤΟ ΒΟΤΣΑΛΔΤΟ, ΜΕ ΣΚΟΥΡΟΧΡΩΜΟ ΒΟΤΣΑΛΔΟ                                   |
|          | ΧΑΜΗΛΗ ΦΥΤΕΥΣΗ                                                            |
|          | ΚΥΒΟΛΙΘΟΣ ΣΕ ΑΠΟΧΡΩΣΗ ΠΑΛΑΙΔΜΕΝΟΥ ΜΠΕΖ ΔΙΑΣΤΑΣΕΩΝ 15x15x8 εκ.             |
|          | ΚΥΒΟΛΙΘΟΣ ΣΕ ΑΠΟΧΡΩΣΗ ΠΑΛΑΙΔΜΕΝΟΥ ΓΚΡΙ ΔΙΑΣΤΑΣΕΩΝ 15x15x8 εκ.             |
|          | ΑΣΦΑΛΤΟΣ                                                                  |
|          | ΠΡΟΚΑΤΑΣΚΕΥΑΣΜΕΝΟ ΚΡΑΣΠΕΔΟ ΑΠΟ ΟΠΙΣΜΕΝΟ ΣΚΥΡΟΔΕΜΑ                         |
|          | ΕΠΙΤΡΟΣΗ ΜΕ ΦΙΑΛΕΤΟ ΣΚΥΡΟΔΕΜΑΤΟΣ ΠΛΑΤΟΥΣ 20 εκ.                           |
|          | ΟΔΗΓΟΣ ΚΑΤΕΥΘΥΝΣΗΣ ΑΤΟΜΩΝ ΜΕ ΠΡΟΒΛΗΜΑΤΑ ΟΡΑΣΗΣ ΑΠΟ ΕΙΔΙΚΕΣ ΤΣΙΜΕΝΤΟΠΛΑΚΕΣ |
|          | ΡΑΜΠΕΣ Α.Μ.Κ.                                                             |
|          | ΠΡΟΥΝΟΣ                                                                   |
|          | ΜΕΛΙΝΚΟΚΙΑ                                                                |
|          | ΑΚΑΚΙΑ ΚΟΝΙΠΟΛΕΩΣ                                                         |
|          | ΝΕΡΑΤΣΙΑ                                                                  |
|          | ΥΦΙΣΤΑΜΕΝΟ ΜΕΓΑΛΟ ΔΕΝΤΡΟ ΠΟΥ ΑΞΙΟΛΟΓΕΙΤΑΙ ΝΑ ΜΕΙΝΕΙ                       |
|          | ΥΦΙΣΤΑΜΕΝΟΣ ΠΛΑΤΑΝΟΣ                                                      |
|          | ΥΦΙΣΤΑΜΕΝΟ ΠΕΥΚΟ                                                          |
|          | ΚΑΤΑΡΓΟΥΜΕΝΟΣ ΦΟΙΝΙΚΑΣ                                                    |
|          | ΚΑΤΑΡΓΟΥΜΕΝΟ ΔΕΝΤΡΟ                                                       |
|          | ΣΧΑΡΕΣ ΔΕΝΤΡΩΝ Φ100                                                       |
|          | ΝΕΑ ΦΟΤΙΣΤΙΚΑ ΣΩΜΑΤΑ ΚΟΣΜΟΣ ΣΕ ΊΣΤΟ 6 μ.                                  |
|          | ΝΕΑ ΦΟΤΙΣΤΙΚΑ ΣΩΜΑΤΑ ΚΑΛΟΣ ΣΕ ΊΣΤΟ 4 μ.                                   |
|          | ΝΕΑ ΦΟΤΙΣΤΙΚΑ ΣΤΟΤ ΣΕ ΣΤΑΣΕΙΣ ΛΕΩΦΟΡΕΙΩΝ                                  |
|          | ΝΕΑ ΕΝΔΟΔΕΛΕΙΑ ΦΟΤΙΣΤΙΚΑ                                                  |
|          | ΠΛΑΡ                                                                      |
|          | ΦΡΕΑΤΙΟ                                                                   |
|          | ΦΡΕΑΤΙΟ ΜΕ ΓΕΙΩΣΗ                                                         |
|          | ΚΟΛΩΝΑ ΔΕΗ                                                                |
|          | ΜΕΤΑΤΟΠΙΣΜΕΝΗ ΚΟΛΩΝΑ ΔΕΗ                                                  |
|          | ΥΔΑΤΙΝΟΙ ΠΙΔΑΚΕΣ                                                          |
|          | ΠΑΤΚΑΚΙΑ                                                                  |
|          | ΣΧΑΡΕΣ ΦΡΕΑΤΙΩΝ ΥΔΡΟΣΥΛΛΟΓΗΣ                                              |
|          | ΚΑΘΟΙ ΜΙΚΡΟΑΠΟΡΙΜΜΑΤΩΝ                                                    |

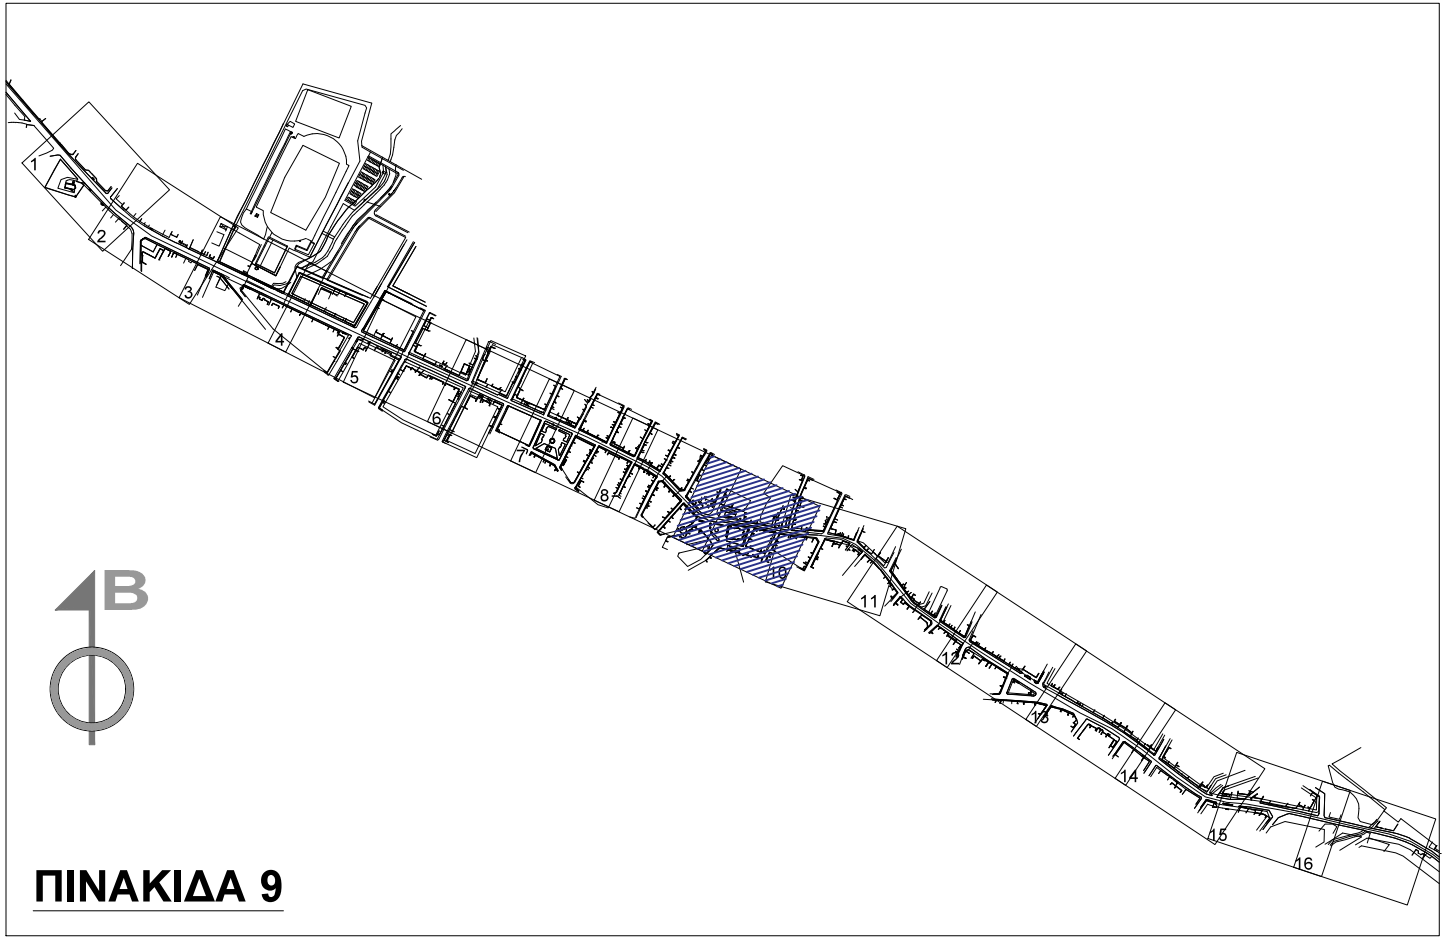

|                          |   |        |                                        |
|--------------------------|---|--------|----------------------------------------|
| ΚΑΘΕΔΑ:                  |   |        |                                        |
| ΑΔΑ:                     | ΗΜΕΡΟΜΗΝΙΑ:                                                                                                | ΟΝΟΜΑ: | ΥΠΟΓΡΑΦΗ:                              |
| ΕΡΓΟ:                    | ΑΝΑΠΛΑΣΗ ΤΗΣ ΛΕΩΦΟΡΟΥ ΑΘΗΝΩΝ - ΣΟΥΝΙΟΥ, ΤΩΝ ΚΑΘΕΤΩΝ ΟΔΩΝ ΚΑΙ ΟΜΟΡΩΝ ΠΛΑΤΕΙΩΝ ΕΝΤΟΣ ΣΧΕΔΙΟΥ ΠΟΛΕΩΣ ΚΕΡΑΤΕΑΣ |        |                                        |
| ΒΕΣΗ:                    | ΚΕΡΑΤΕΑ   |        |                                        |
| ΕΡΧΟΜΕΝΟΣ:               | ΕΛΛΗΝΙΚΗ ΔΗΜΟΚΡΑΤΙΑ   ΔΗΜΟΣ ΛΑΥΡΕΩΤΙΚΗΣ                                                                    |        |                                        |
| ΜΕΛΕΤΗ:                  | ΚΥΚΛΟΦΟΡΙΑΚΗ                                                                                               |        | ΣΤΑΔΙΟ ΜΕΛΕΤΗΣ: ΟΡΙΣΤΙΚΗ ΜΕΛΕΤΗ        |
| ΤΙΤΛΟΣ ΣΧΕΔΙΟΥ:          | ΟΡΙΖΟΝΤΙΟΓΡΑΦΙΑ ΣΗΜΑΝΣΗΣ 9/16                                                                              |        | ΚΥΚ-09                                 |

| ΥΠΟΜΝΗΜΑ |   |
|----------|---|
|          | ΝΕΑ ΠΙΝΑΚΙΔΑ ΚΙΝΔΥΝΟΥ                                                                              |
|          | ΝΕΑ ΡΥΘΜΙΣΤΙΚΗ ΠΙΝΑΚΙΔΑ                                                                            |
|          | ΝΕΑ ΠΡΟΣΘΕΤΗ ΠΙΝΑΚΙΔΑ                                                                              |
|          | ΥΦΙΣΤΑΜΕΝΗ ΠΙΝΑΚΙΔΑ ΠΟΥ ΔΙΑΤΗΡΕΙΤΑΙ ΜΕ ΑΝΤΙΚΑΤΑΣΤΑΣΗ                                               |
|          | ΥΦΙΣΤΑΜΕΝΗ ΠΙΝΑΚΙΔΑ ΠΟΥ ΚΑΤΑΡΓΕΙΤΑΙ ΜΑΖΙ ΜΕ ΤΟΝ ΊΣΤΟ                                               |
|          | ΑΝΑΚΛΑΣΤΗΡΕΣ ΟΔΟΣΤΡΩΜΑΤΟΣ ΜΟΝΗΣ ΟΥΦΗΣ                                                              |
|          | ΑΝΑΚΛΑΣΤΗΡΕΣ ΟΔΟΣΤΡΩΜΑΤΟΣ ΔΙΠΛΗΣ ΟΥΦΗΣ                                                             |
|          | ΒΕΛΗ ΟΡΙΖΟΝΤΙΑΣ ΣΗΜΑΝΣΗΣ                                                                           |
|          | ΔΙΑΒΑΣΗ ΠΕΖΩΝ                                                                                      |
|          | ΔΙΠΛΗ ΣΥΝΕΧΗΣ ΓΡΑΜΜΗ ΑΠΑΓΟΡΕΥΣΗΣ ΠΡΟΣΠΙΕΡΑΣΗΣ (S1-S1: 0,20 μ. συνεχής γραμμή πλάτους 0,12-0,12 μ.) |
|          | B1: ΣΥΝΕΧΗΣ ΓΡΑΜΜΗ πλάτους 0,50 μ.                                                                 |
|          | B: ΣΥΝΕΧΗΣ ΓΡΑΜΜΗ πλάτους 0,20 μ.                                                                  |
|          | S1: ΣΥΝΕΧΗΣ ΓΡΑΜΜΗ πλάτους 0,12 μ.                                                                 |
|          | S1-3/3 : ΔΙΑΚΕΚΟΜΜΕΝΗ ΓΡΑΜΜΗ πλάτους 0,12 μ. με 3 μ. γραμμή και 3 μ. κενό                          |
|          | B-1,5/1,5 : ΔΙΑΚΕΚΟΜΜΕΝΗ ΓΡΑΜΜΗ πλάτους 0,20 μ. με 1,5 μ. γραμμή και 1,5 μ. κενό                   |
|          | ΔΙΑΓΡΑΜΜΙΣΗ ΕΠΙΦΑΝΕΙΑΣ ΑΠΟΚΛΕΙΣΜΟΥ ΟΔΟΣΤΡΩΜΑΤΟΣ                                                    |

ΠΙΝΑΚΙΔΑ 9