



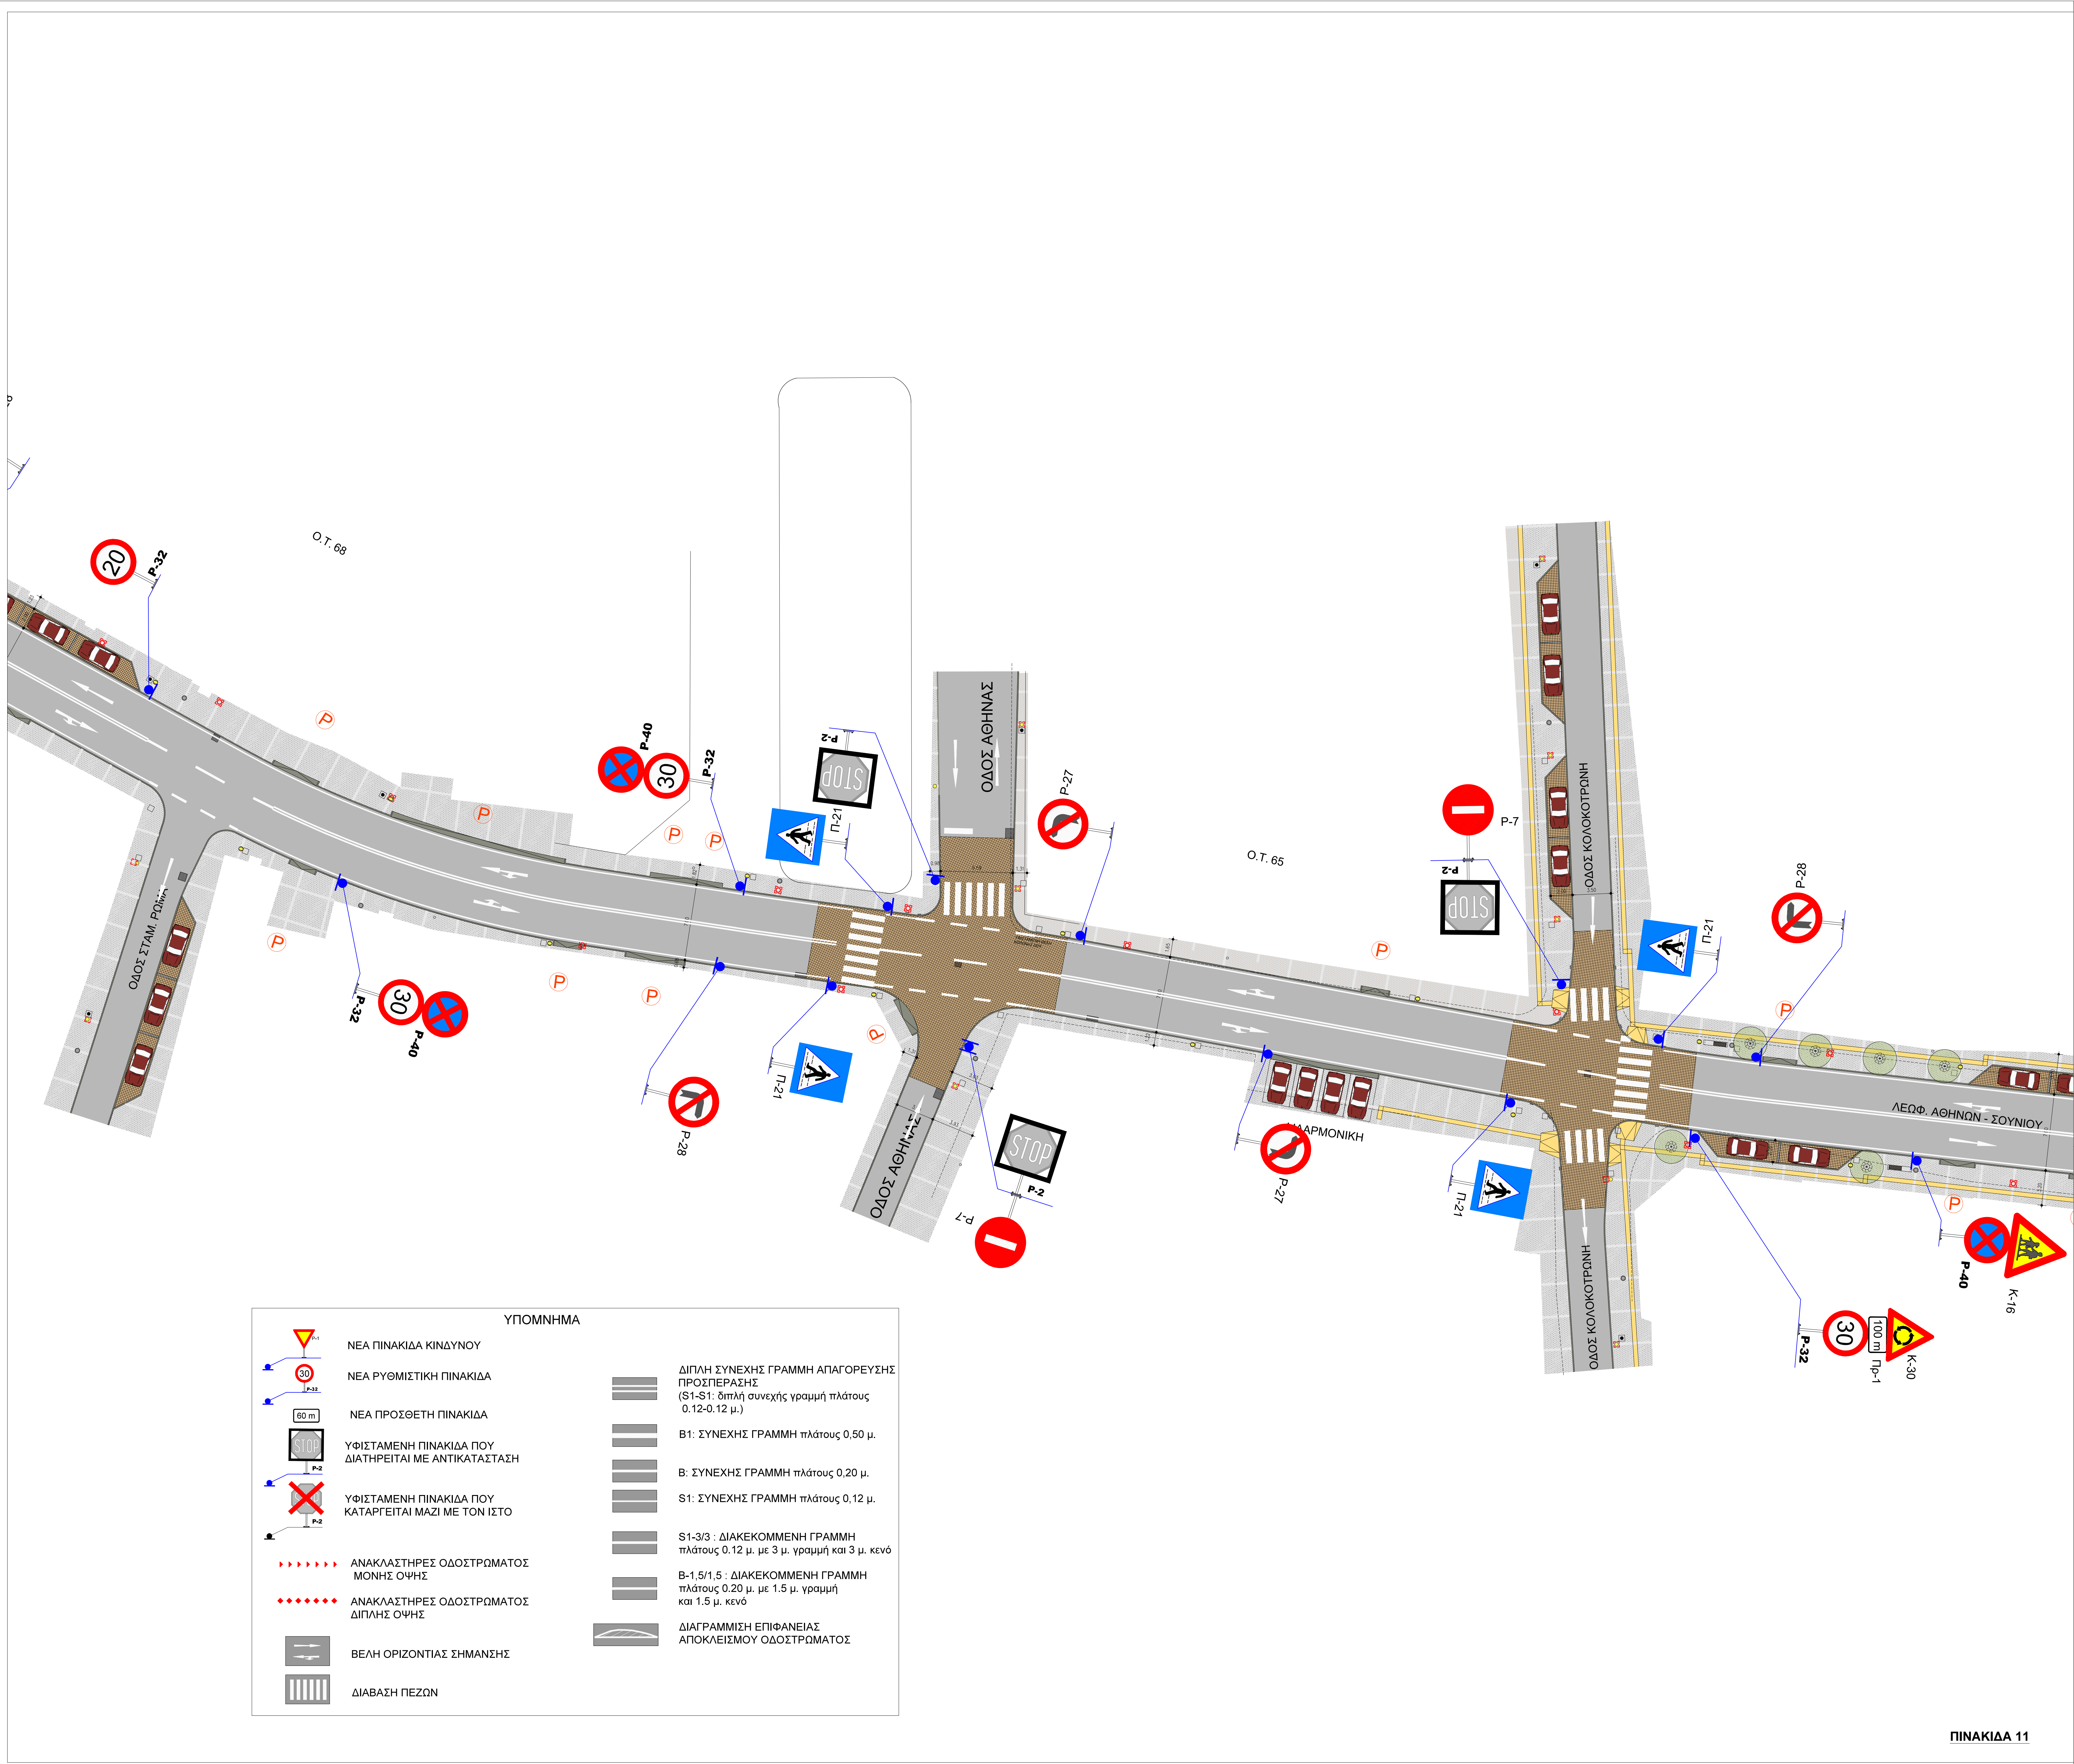

ΥΠΟΜΝΗΜΑ	
	ΧΥΤΟ ΒΟΤΣΑΛΔΤΟ, ΜΕ ΑΝΟΙΧΤΟΧΡΩΜΟ ΒΟΤΣΑΛΟ
	ΧΥΤΟ ΒΟΤΣΑΛΔΤΟ, ΜΕ ΣΚΟΥΡΟΧΡΩΜΟ ΒΟΤΣΑΛΟ
	ΧΑΜΗΛΗ ΦΥΤΕΥΣΗ
	ΚΥΒΟΛΙΘΟΣ ΣΕ ΑΠΟΧΡΩΣΗ ΠΑΛΑΙΟΜΕΝΟΥ ΜΠΕΖ ΔΙΑΣΤΑΣΕΩΝ 15x15x8 εκ.
	ΚΥΒΟΛΙΘΟΣ ΣΕ ΑΠΟΧΡΩΣΗ ΠΑΛΑΙΟΜΕΝΟΥ ΓΚΡΙ ΔΙΑΣΤΑΣΕΩΝ 15x15x8 εκ.
	ΑΣΦΑΛΤΟΣ
	ΠΡΟΚΑΤΑΣΚΕΥΑΣΜΕΝΟ ΚΡΑΣΠΕΔΟ ΑΠΟ ΟΠΙΣΜΕΝΟ ΣΚΥΡΟΔΕΜΑ
	ΕΠΙΤΡΟΣΗ ΜΕ ΦΙΛΕΤΟ ΣΚΥΡΟΔΕΜΑΤΟΣ ΠΛΑΤΟΥΣ 20 κ.
	ΟΔΗΓΟΣ ΚΑΤΕΥΘΥΝΣΗΣ ΑΤΟΜΩΝ ΜΕ ΠΡΟΒΛΗΜΑΤΑ ΟΡΑΣΗΣ ΑΠΟ ΕΙΔΙΚΕΣ ΤΣΙΜΕΝΤΟΠΛΑΚΕΣ
	ΡΑΜΠΕΣ Α.Μ.Κ.
	ΙΔΙΩΤΙΚΗ ΣΤΑΘΜΕΥΣΗ
	ΕΜΠΟΔΙΟ ΑΝΟΔΟΥ ΣΤΟ ΠΕΔΟΡΟΜΙΟ ΑΠΟ ΣΙΝΗΡΟΣΩΛΗΝΑ Φ42 ΔΙΑΣΤΑΣΕΩΝ 15x30 εκ.
	ΥΦΙΣΤΑΜΕΝΟ ΚΡΑΣΠΕΔΟ
	ΡΥΜΟΤΟΜΙΚΗ ΓΡΑΜΜΗ
	ΘΕΣΗ ΣΤΑΘΜΕΥΣΗΣ Α.Μ.Κ.
	ΣΤΑΣΗ ΛΕΩΦΟΡΕΙΩΝ
	ΚΟΥΒΟΥΚΛΙΟ ΟΔΗΓΩΝ ΤΑΧΙ
	ΠΟΔΗΛΑΤΟΣΤΑΣΙΑ
	ΜΕΤΑΛΛΙΚΕΣ ΛΑΜΕΣ ΠΑΧΟΥΣ 1 εκ.
	ΗΜΙΑΥΤΟΜΑΤΑ ΒΥΘΙΖΟΜΕΝΑ ΚΟΛΩΝΑΚΙΑ Φ220 ΚΑΙ ΥΨΟΥΣ 50 εκ.
	ΠΡΟΥΝΟΣ
	ΜΕΛΙΝΟΚΙΑ
	ΑΚΑΚΙΑ ΚΟΝΙΠΟΛΕΩΣ
	ΝΕΡΑΤΣΙΑ
	ΥΦΙΣΤΑΜΕΝΟ ΜΕΓΑΛΟ ΔΕΝΤΡΟ ΠΟΥ ΑΣΙΔΑΙΟΓΕΙΤΑΙ ΝΑ ΜΕΙΝΕΙ
	ΥΦΙΣΤΑΜΕΝΟΣ ΠΛΑΤΑΝΟΣ
	ΥΦΙΣΤΑΜΕΝΟ ΠΕΥΚΟ
	ΚΑΤΑΡΓΟΥΜΕΝΟΣ ΦΟΙΝΙΚΑΣ
	ΚΑΤΑΡΓΟΥΜΕΝΟ ΔΕΝΤΡΟ
	ΣΧΑΡΕΣ ΔΕΝΤΡΩΝ Φ100
	ΝΕΑ ΦΟΤΙΣΤΙΚΑ ΣΩΜΑΤΑ ΚΟΣΜΟΣ ΣΕ ΊΣΤΟ 6 μ.
	ΝΕΑ ΦΟΤΙΣΤΙΚΑ ΣΩΜΑΤΑ ΚΑΛΟΣ ΣΕ ΊΣΤΟ 4 μ.
	ΝΕΑ ΦΟΤΙΣΤΙΚΑ ΣΠΟΤ ΣΕ ΣΤΑΣΕΙΣ ΛΕΩΦΟΡΕΙΩΝ
	ΝΕΑ ΕΝΔΟΔΑΠΕΔΙΑ ΦΟΤΙΣΤΙΚΑ
	ΠΛΑΡ
	ΦΡΕΑΤΙΟ
	ΦΡΕΑΤΙΟ ΜΕ ΓΕΙΩΣΗ
	ΚΟΛΩΝΑ ΔΕΗ
	ΜΕΤΑΤΟΠΙΣΜΕΝΗ ΚΟΛΩΝΑ ΔΕΗ
	ΥΔΑΤΙΝΟΙ ΠΙΔΑΚΕΣ
	ΠΑΤΚΑΚΙΑ
	ΣΧΑΡΕΣ ΦΡΕΑΤΙΩΝ ΥΔΡΟΣΥΛΛΟΓΗΣ
	ΚΑΛΟΙ ΜΙΚΡΟΑΠΟΡΙΜΜΑΤΩΝ

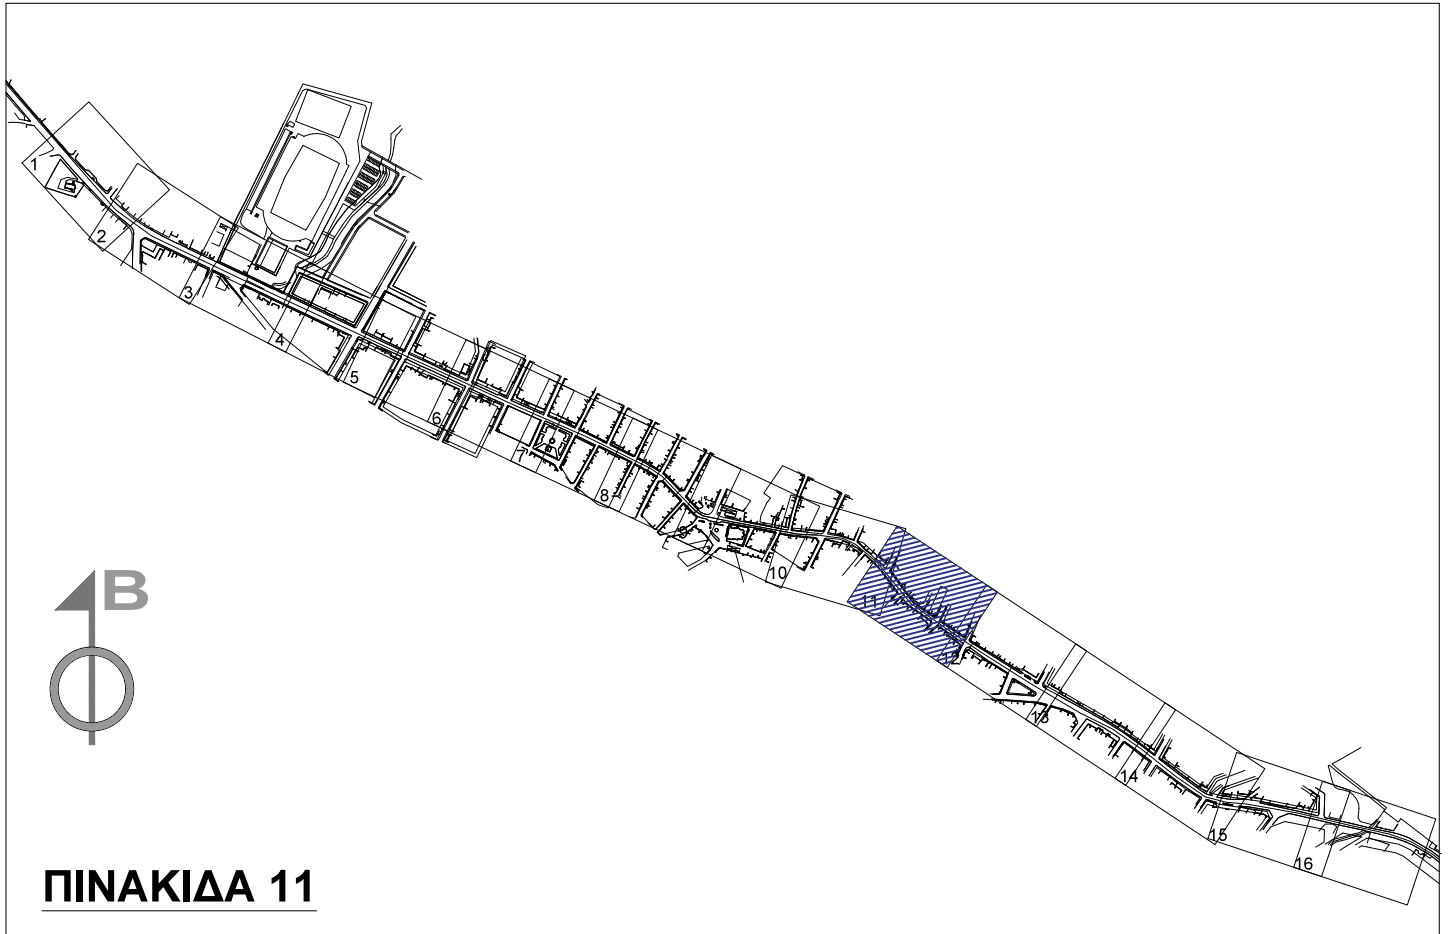

ΠΙΝΑΚΙΔΑ 11

ΑΔΑ:	ΗΜΕΡΟΜΗΝΙΑ:	ΟΝΟΜΑ:	ΥΠΟΓΡΑΦΗ:
ΕΡΓΟ:	ΑΝΑΠΛΑΣΗ ΤΗΣ ΛΕΩΦΟΡΟΥ ΑΘΗΝΩΝ - ΣΟΥΝΙΟΥ, ΤΩΝ ΚΑΘΕΤΩΝ ΟΔΩΝ ΚΑΙ ΟΜΟΡΩΝ ΠΛΑΤΕΙΩΝ ΕΝΤΟΣ ΣΧΕΔΙΟΥ ΠΟΛΕΩΣ ΚΕΡΑΤΕΑΣ		
ΘΕΣΗ:	ΚΕΡΑΤΕΑ		
ΕΠΙΧΕΙΡΗΣΗ:	ΕΛΛΗΝΙΚΗ ΔΗΜΟΚΡΑΤΙΑ ΔΗΜΟΣ ΛΑΥΡΕΩΤΙΚΗΣ		
ΜΕΛΕΤΗ:	ΚΥΚΛΟΦΟΡΙΑΚΗ	ΣΤΑΔΙΟ ΜΕΛΕΤΗΣ:	ΟΡΙΣΤΙΚΗ ΜΕΛΕΤΗ
ΤΙΤΛΟΣ ΣΧΕΔΙΟΥ:	ΟΡΙΖΟΝΤΙΟΓΡΑΦΙΑ ΣΗΜΑΝΣΗΣ 11/16	ΚΩΔΙΚΟΣ ΣΧΕΔΙΟΥ:	ΚΥΚ-11
ΣΧΕΔΙΑΣΤΗΣ:	ΕΛΕΥΘΕΡΙΟΣ	ΗΜΕΡΟΜΗΝΙΑ:	ΜΑΪΟΣ 2025
ΚΩΔΙΚΟΣ ΕΡΓΟΥ:	181802	ΚΩΔΙΚΟΣ ΕΡΓΟΥ:	181802
Α. ΜΕΛΕΤΕΣ 73, Τ.Κ. 115 26, ΑΘΗΝΑ ΤΗΛ: 2107281193, 2106142803 - FAX: 2107140711 - email: studio11@studio11.gr - www.studio11.gr			
ΑΡΧΙΤΕΚΤΟΝΙΚΗ ΜΕΛΕΤΗ:	ΠΑΡΑΘΑΝΑΣΟΠΟΥΛΟΣ	ΣΧΕΔΙΑΣΤΗΣ:	ΠΑΡΑΘΑΝΑΣΟΠΟΥΛΟΣ
ΚΥΚΛΟΦΟΡΙΑΚΗ ΜΕΛΕΤΗ:	ΠΑΡΑΘΑΝΑΣΟΠΟΥΛΟΣ	ΕΠΙΧΕΙΡΗΣΗ:	ΠΑΡΑΘΑΝΑΣΟΠΟΥΛΟΣ
ΜΕΛΕΤΗ ΝΗ ΕΚΑΤΑΣΤΑΣΕΩΝ:	ΠΑΡΑΘΑΝΑΣΟΠΟΥΛΟΣ	ΕΠΙΧΕΙΡΗΣΗ:	ΠΑΡΑΘΑΝΑΣΟΠΟΥΛΟΣ
ΦΥΤΟΤΕΧΝΙΚΗ ΜΕΛΕΤΗ:	ΠΑΡΑΘΑΝΑΣΟΠΟΥΛΟΣ	ΕΠΙΧΕΙΡΗΣΗ:	ΠΑΡΑΘΑΝΑΣΟΠΟΥΛΟΣ
ΛΕΥΤΕΡΗΣ ΚΑΤΣΟΥΛΑΚΟΣ			

ΠΙΝΑΚΙΔΑ 11