



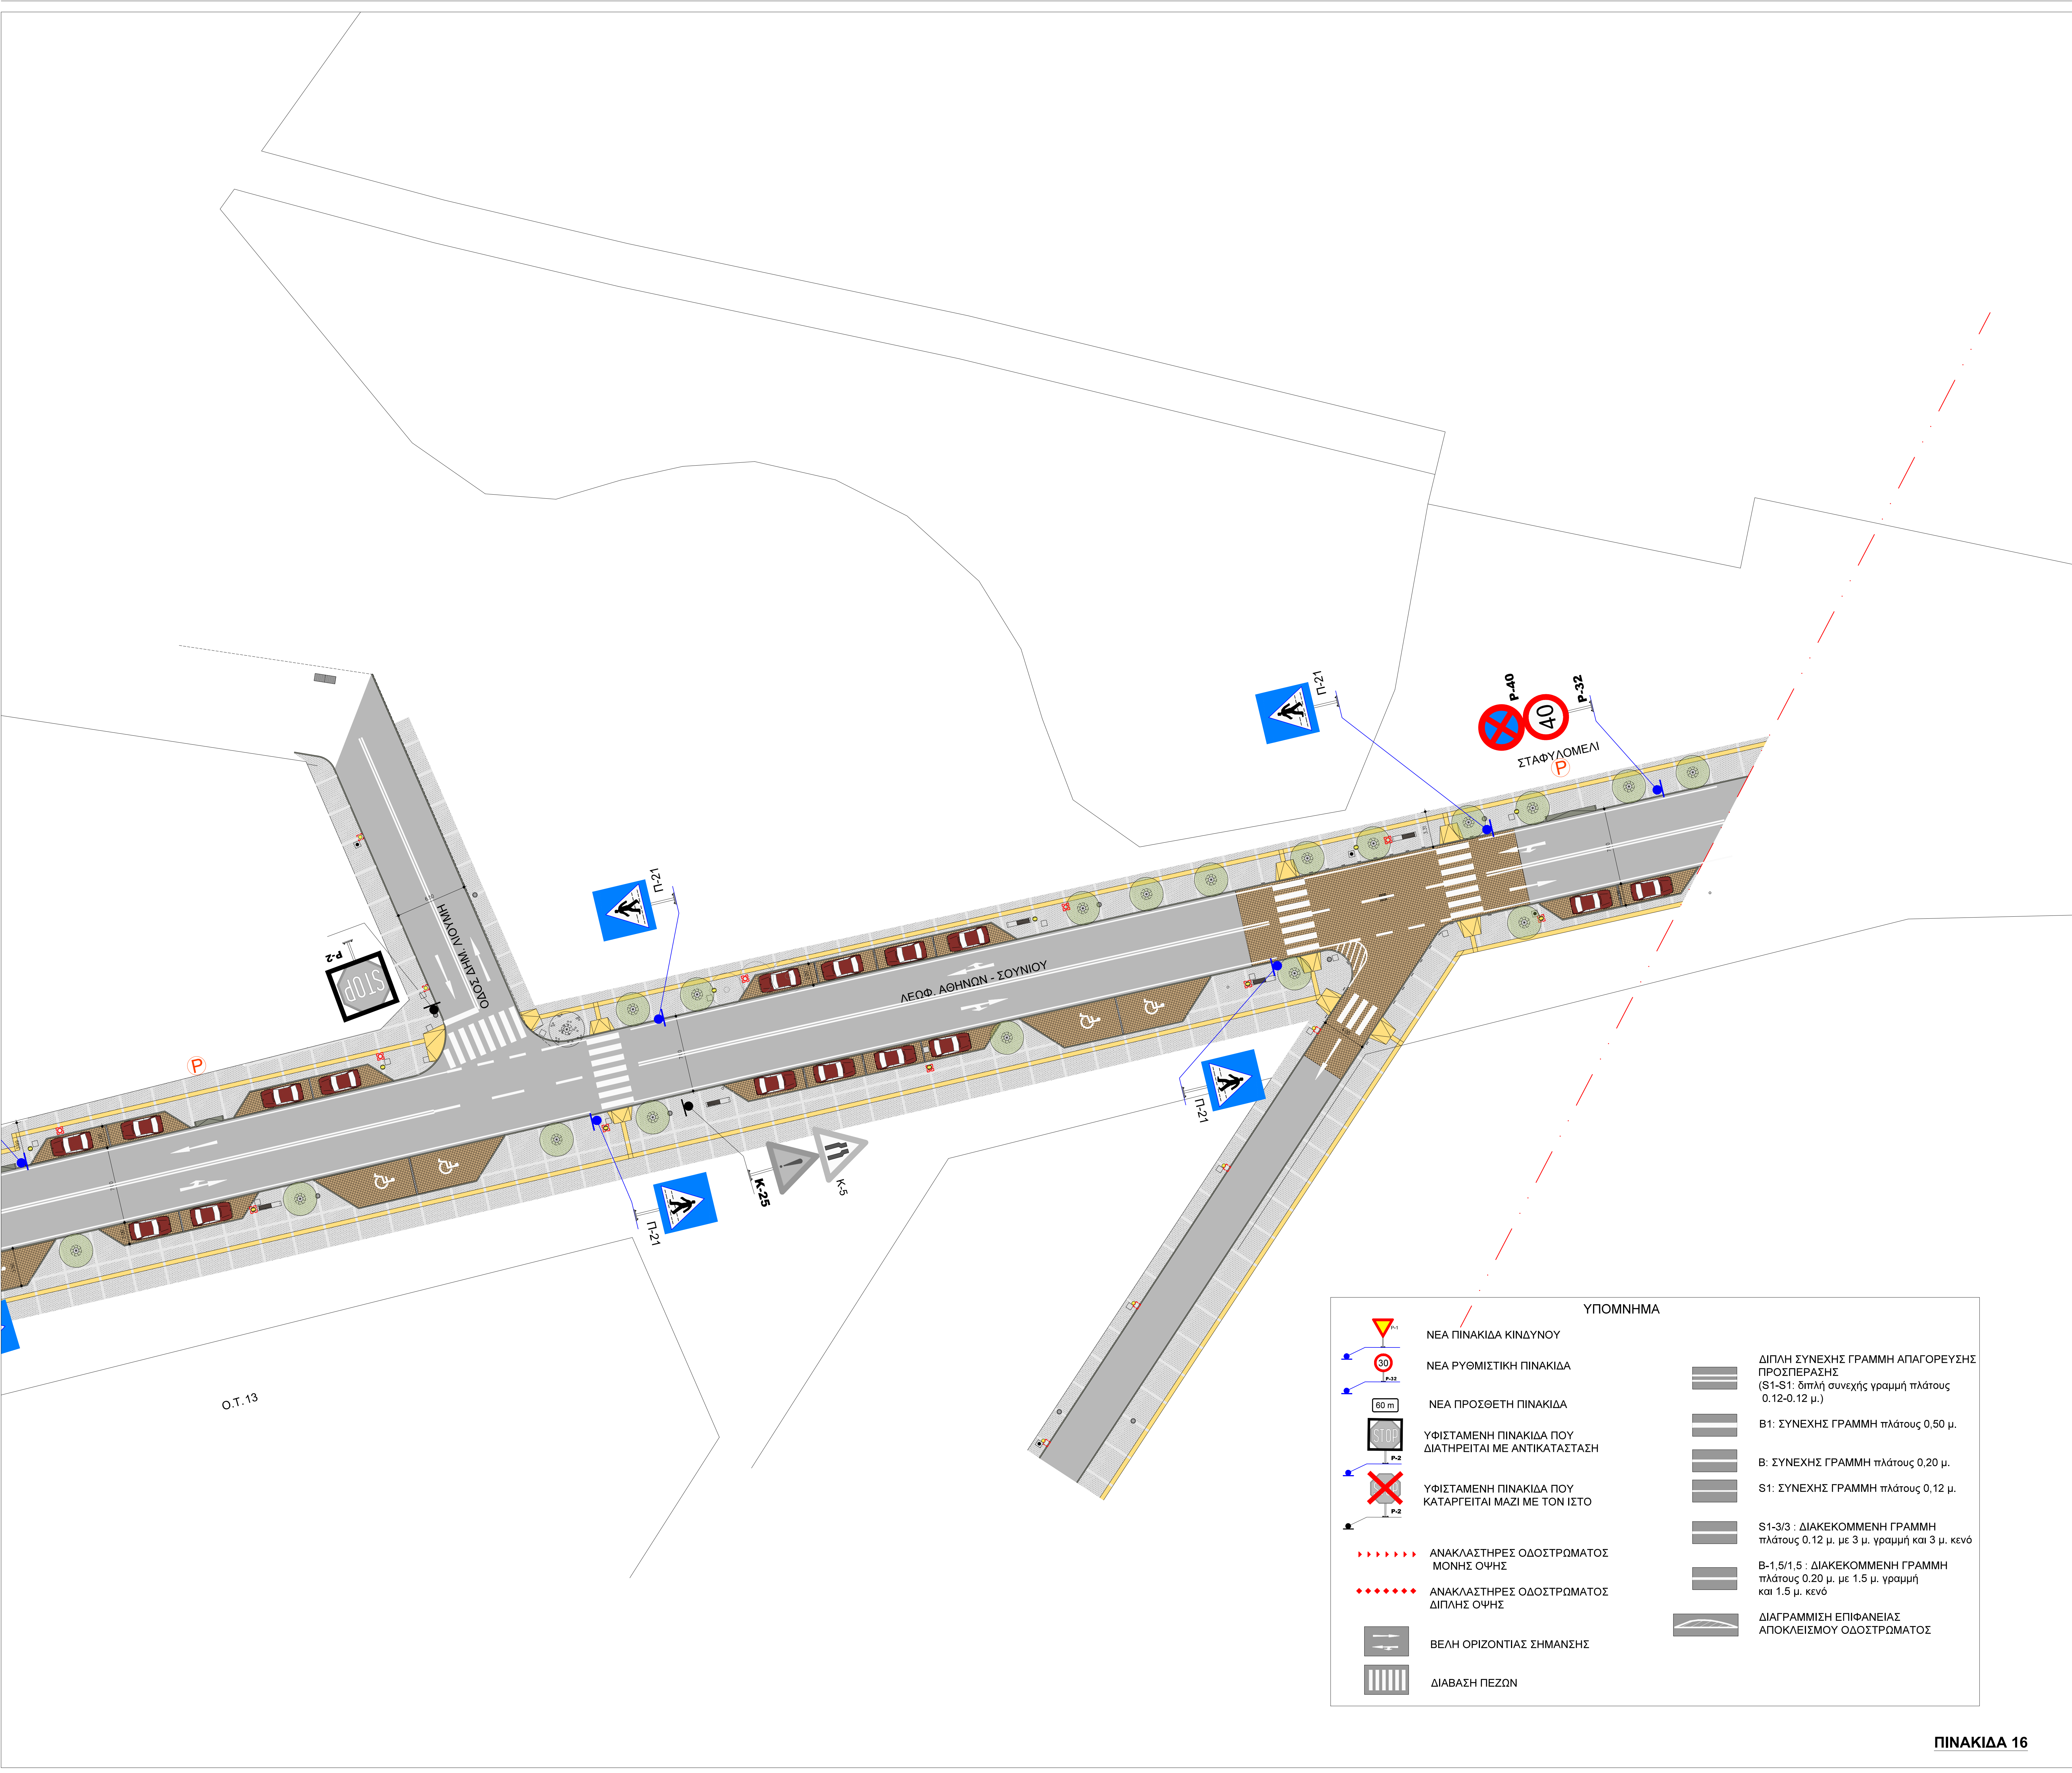

ΥΠΟΜΝΗΜΑ			
	ΧΥΤΟ ΒΟΤΣΑΛΩΤΟ, ΜΕ ΑΝΟΙΚΤΟΧΩΡΩΜΟ ΒΟΤΣΑΛΩ		ΠΡΟΥΝΟΣ
	ΧΥΤΟ ΒΟΤΣΑΛΩΤΟ, ΜΕ ΣΚΟΥΡΟΧΩΡΩΜΟ ΒΟΤΣΑΛΩ		ΜΕΛΙΧΟΚΙΑ
	ΧΑΜΗΛΗ ΦΥΤΕΥΣΗ		ΑΚΑΚΙΑ ΚΩΝΙΠΟΛΕΩΣ
	ΚΥΒΟΛΙΘΟΣ ΣΕ ΑΠΟΧΡΩΣΗ ΠΑΛΑΙΩΜΕΝΟΥ ΜΠΕΣ, ΔΙΑΣΤΑΣΕΩΝ 15x15x8 εκ.		ΝΕΡΑΤΣΙΑ
	ΚΥΒΟΛΙΘΟΣ ΣΕ ΑΠΟΧΡΩΣΗ ΠΑΛΑΙΩΜΕΝΟΥ ΓΚΡΙ, ΔΙΑΣΤΑΣΕΩΝ 15x15x8 εκ.		ΥΦΙΣΤΑΜΕΝΟ ΜΕΓΑΛΟ ΔΕΝΤΡΟ ΠΟΥ ΑΞΙΟΛΟΓΕΙΤΑΙ ΝΑ ΜΕΙΝΕΙ
	ΑΣΦΑΛΤΟΣ		ΥΦΙΣΤΑΜΕΝΟΣ ΠΛΑΤΑΝΟΣ
	ΠΡΟΚΑΤΑΣΚΕΥΑΣΜΕΝΟ ΚΡΑΣΠΕΔΟ ΑΠΟ ΟΠΛΙΣΜΕΝΟ ΣΚΥΡΟΔΕΜΑ		ΥΦΙΣΤΑΜΕΝΟ ΠΕΥΚΟ
	ΕΠΙΣΤΡΩΣΗ ΜΕ ΦΙΛΕΤΟ ΣΚΥΡΟΔΕΜΑΤΟΣ ΠΛΑΤΟΥΣ 20 εκ.		ΚΑΤΑΡΓΟΥΜΕΝΟΣ ΦΟΙΝΙΚΑΣ
	ΟΔΗΓΟΣ ΚΑΤΕΥΘΥΝΣΗΣ ΑΤΟΜΩΝ ΜΕ ΠΡΟΒΛΗΜΑΤΑ ΟΡΑΣΗΣ ΑΠΟ ΕΙΔΙΚΕΣ ΣΤΙΜΕΝΤΟΠΛΑΚΕΣ		ΚΑΤΑΡΓΟΥΜΕΝΟ ΔΕΝΤΡΟ
	ΡΑΜΠΕΣ Α.Μ.Κ.		ΣΧΑΡΕΣ ΔΕΝΤΡΩΝ Φ100
	ΙΔΙΩΤΙΚΗ ΣΤΑΘΜΕΥΣΗ		ΝΕΑ ΦΩΤΙΣΤΙΚΑ ΣΩΜΑΤΑ ΚΟΣΜΟΣ ΣΕ ΪΣΤΟ 6 μ.
	ΕΜΠΟΔΙΟ ΑΝΟΔΟΥ ΣΤΟ ΠΕΖΟΔΡΟΜΙΟ ΑΠΟ ΣΤΗΡΙΞΗ ΣΤΗΝΑ Φ42 ΔΙΑΣΤΑΣΕΩΝ 75x30 εκ.		ΝΕΑ ΦΩΤΙΣΤΙΚΑ ΣΩΜΑΤΑ ΚΑΛΟΣ ΣΕ ΪΣΤΟ 4 μ.
	ΥΦΙΣΤΑΜΕΝΟ ΚΡΑΣΠΕΔΟ		ΝΕΑ ΦΩΤΙΣΤΙΚΑ ΣΤΟΤ ΣΕ ΣΤΑΓΕΙΣ ΔΕΔΟΦΟΡΕΙΩΝ
	ΡΥΘΜΟΤΟΜΙΚΗ ΓΡΑΜΜΗ		ΝΕΑ ΕΝΔΟΔΑΠΕΔΙΑ ΦΩΤΙΣΤΙΚΑ
	ΘΕΣΗ ΣΤΑΘΜΕΥΣΗΣ Α.Μ.Κ.		ΠΛΑΡ
	ΣΤΑΣΗ ΔΕΔΟΦΟΡΕΙΩΝ		ΦΡΕΑΤΙΟ
	ΚΟΥΒΟΥΚΛΟ ΟΔΗΓΩΝ ΤΑΧΙ		ΦΡΕΑΤΙΟ ΜΕ ΓΕΙΩΣΗ
	ΠΟΛΥΛΟΓΙΣΤΑΣΙΑ		ΚΟΛΩΝΑ ΔΕΗ
	ΜΕΤΑΛΛΙΚΕΣ ΛΑΜΕΣ ΠΛΑΧΟΥΣ 1 εκ.		ΜΕΤΑΤΟΠΙΣΜΕΝΗ ΚΟΛΩΝΑ ΔΕΗ
	ΗΜΙΑΥΤΟΜΑΤΑ ΒΥΘΙΖΟΜΕΝΑ ΚΟΛΩΝΑΚΙΑ Φ220 ΚΑΙ ΥΨΟΥΣ 50 εκ.		ΥΔΑΤΙΝΟΙ ΠΙΔΑΚΕΣ
			ΠΑΓΚΑΚΙΑ
			ΣΧΑΡΕΣ ΦΡΕΑΤΙΩΝ ΥΔΡΟΣΥΛΛΟΓΗΣ
			ΚΑΔΟΙ ΜΙΚΡΟΑΠΟΡΡΙΜΜΑΤΩΝ

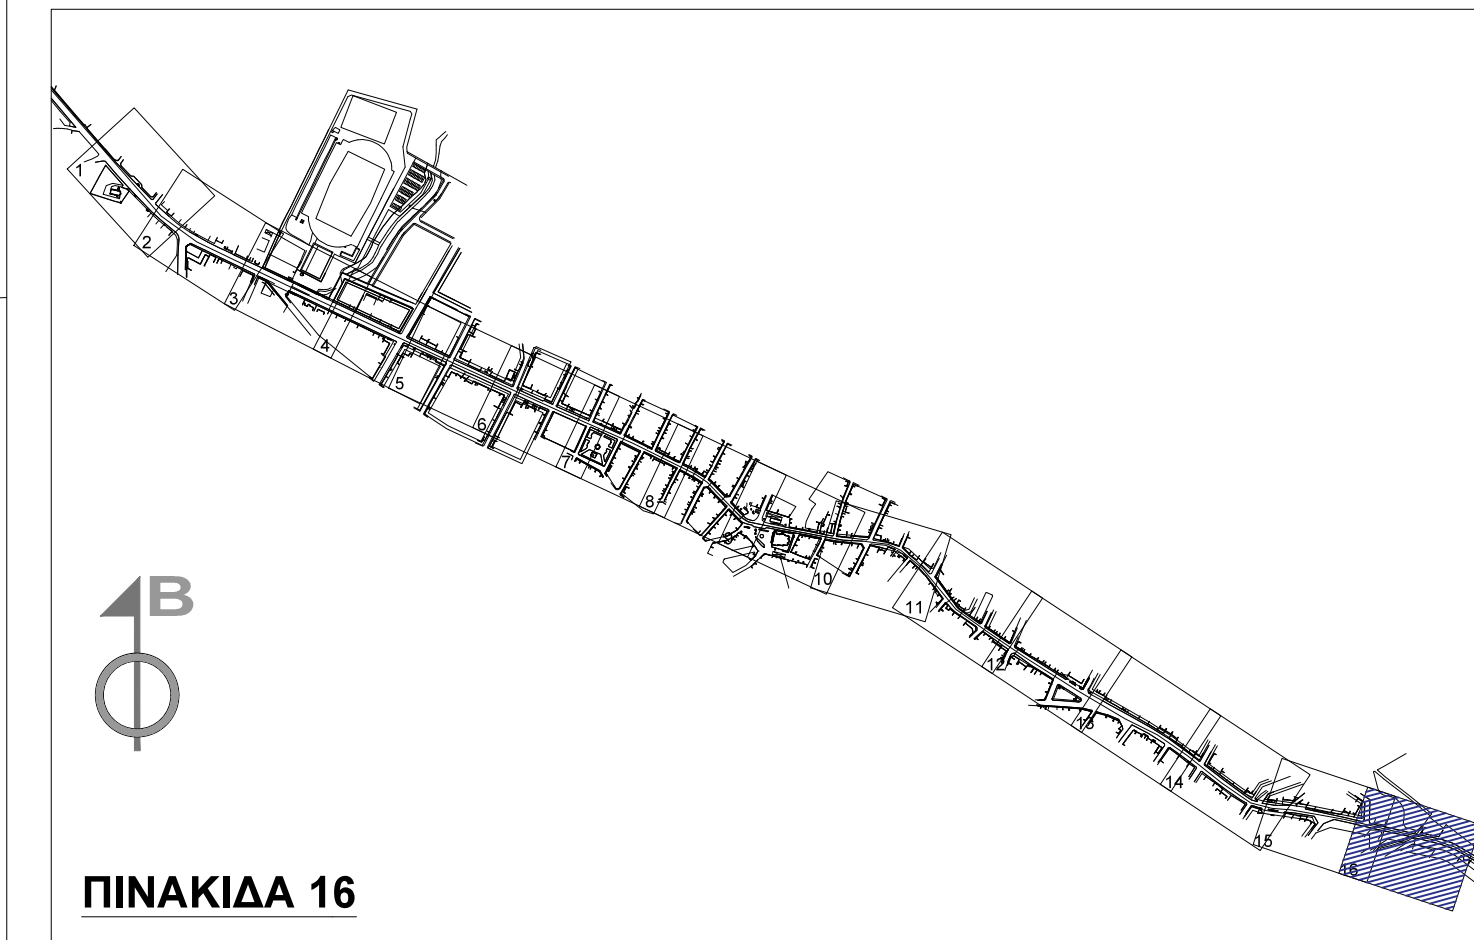

ΠΙΝΑΚΙΔΑ 16			
ΚΑΡΤΑ			
ΑΔΑ	ΗΜΕΡΟΜΗΝΙΑ	ΟΙΚΟΣ	ΥΠΟΓΡΑΦΗ
ΑΔΑ	ΗΜΕΡΟΜΗΝΙΑ	ΟΙΚΟΣ	ΥΠΟΓΡΑΦΗ
ΕΡΓΟ:			
ΑΝΑΠΛΑΣΗ ΤΗΣ ΛΕΩΦΟΡΟΥ ΑΘΗΝΩΝ - ΣΟΥΦΛΙΟΥ, ΤΩΝ ΚΑΘΕΤΩΝ ΟΔΩΝ ΚΑΙ ΟΜΟΡΩΝ ΠΛΑΤΕΙΩΝ ΕΝΤΟΣ ΣΧΕΔΙΟΥ ΠΟΛΕΩΣ ΚΕΡΑΤΕΑΣ			
ΔΕΣΗ:			
ΕΡΓΟΔΟΤΗΣ:			
ΕΛΛΗΝΙΚΗ ΔΗΜΟΚΡΑΤΙΑ ΔΗΜΟΣ ΛΑΥΡΕΩΤΙΚΗΣ			
ΜΕΛΕΤΗ:			
ΚΥΚΛΟΦΟΡΙΑΚΗ			
ΕΤΑΙΡΙΑ ΜΕΛΕΤΗΣ:			
ΟΡΙΣΤΙΚΗ ΜΕΛΕΤΗ			
ΤΙΤΛΟΣ ΣΧΕΔΙΟΥ:			
ΟΡΙΖΟΝΤΙΟΓΡΑΦΙΑ ΣΗΜΑΝΣΗΣ 16/16			
ΚΥΚ-16			
ΗΜΕΡΟΜΗΝΙΑ:			
ΜΑΙΟΣ 2025			
ΣΥΜΒΑΣΗ:			
1208			
ΣΧΕΔΙΑΣΤΗΣ:			
ΕΛΕΓΧΩΝ:			
ΚΩΔΙΚΟΣ ΕΡΓΟΥ:			
161802			
Α. ΜΕΣΟΓΕΩΝ 73, Τ.Κ. 115 26, ΑΘΗΝΑ ΤΗΛ: 2102129183, 2106142858 - FAX: 2106176791 - email: a.mesogeos73@gmail.gr - www.a.mesogeos.gr			
ΑΡΧΙΤΕΚΤΟΝΙΚΗ ΜΕΛΕΤΗ:		ΕΡΓΑΣΙΑ - ΥΠΟΓΡΑΦΗ:	
ΚΥΚΛΟΦΟΡΙΑΚΗ ΜΕΛΕΤΗ:		ΕΡΓΑΣΙΑ - ΥΠΟΓΡΑΦΗ:	
ΜΕΛΕΤΗ ΝΑΥ ΕΚΑΤΑΣΤΑΣΕΩΝ:		ΕΡΓΑΣΙΑ - ΥΠΟΓΡΑΦΗ:	
ΦΥΤΟΤΕΧΝΙΚΗ ΜΕΛΕΤΗ:		ΕΡΓΑΣΙΑ - ΥΠΟΓΡΑΦΗ:	
ΛΕΥΤΕΡΗΣ ΚΑΤΣΟΥΛΑΚΟΣ		ΕΡΓΑΣΙΑ - ΥΠΟΓΡΑΦΗ:	

ΥΠΟΜΝΗΜΑ			
	ΝΕΑ ΠΙΝΑΚΙΔΑ ΚΙΝΔΥΝΟΥ		ΔΙΠΛΗ ΣΥΝΕΧΗΣ ΓΡΑΜΜΗ ΑΠΑΓΟΡΕΥΣΗΣ ΠΡΟΣΠΕΡΑΣΗΣ (S1-S11: διπλή συνεχής γραμμή πλάτους 0,12-0,12 μ.)
	ΝΕΑ ΡΥΘΜΙΣΤΙΚΗ ΠΙΝΑΚΙΔΑ		B1: ΣΥΝΕΧΗΣ ΓΡΑΜΜΗ πλάτους 0,50 μ.
	ΝΕΑ ΠΡΟΣΘΕΤΗ ΠΙΝΑΚΙΔΑ		B: ΣΥΝΕΧΗΣ ΓΡΑΜΜΗ πλάτους 0,20 μ.
	ΥΦΙΣΤΑΜΕΝΗ ΠΙΝΑΚΙΔΑ ΠΟΥ ΔΙΑΤΗΡΕΙΤΑΙ ΜΕ ΑΝΤΙΚΑΤΑΣΤΑΣΗ		S1: ΣΥΝΕΧΗΣ ΓΡΑΜΜΗ πλάτους 0,12 μ.
	ΥΦΙΣΤΑΜΕΝΗ ΠΙΝΑΚΙΔΑ ΠΟΥ ΚΑΤΑΡΓΕΙΤΑΙ ΜΑΖΙ ΜΕ ΤΟΝ ΪΣΤΟ		S1-3/3 : ΔΙΑΚΕΚΟΜΜΕΝΗ ΓΡΑΜΜΗ πλάτους 0,12 μ. με 3 μ. γραμμή και 3 μ. κενό
	ΑΝΑΚΛΑΣΤΗΡΕΣ ΟΔΟΣΤΡΩΜΑΤΟΣ ΜΟΝΗΣ ΟΨΗΣ		B-1,5/1,5 : ΔΙΑΚΕΚΟΜΜΕΝΗ ΓΡΑΜΜΗ πλάτους 0,20 μ. με 1,5 μ. γραμμή και 1,5 μ. κενό
	ΑΝΑΚΛΑΣΤΗΡΕΣ ΟΔΟΣΤΡΩΜΑΤΟΣ ΔΙΠΛΗΣ ΟΨΗΣ		ΔΙΑΓΡΑΜΜΙΣΗ ΕΠΙΦΑΝΕΙΑΣ ΑΠΟΚΛΕΙΣΜΟΥ ΟΔΟΣΤΡΩΜΑΤΟΣ
	ΒΕΛΗ ΟΡΙΖΟΝΤΙΑΣ ΣΗΜΑΝΣΗΣ		
	ΔΙΑΒΑΣΗ ΠΕΔΩΝ		

ΠΙΝΑΚΙΔΑ 16